


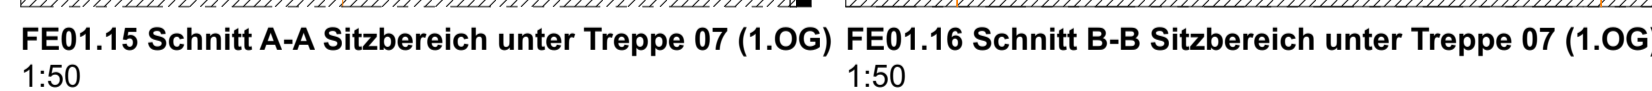


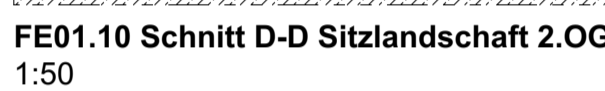


**FE01.6 Grundriss Sitzlandschaft 2.OG**  
1:50

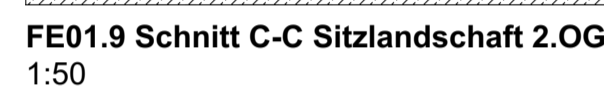


	f	FE01.6; Rastermaß UK Aufkantung ergänzt	10.04.24	VS
Anforderungen	e	FE01.1: Fugenbild Tisch/FE01.7, 01.8: Detailverweis	19.03.24	VS
Bemerkungen	Index	Art der Änderung	Datum	bereitet

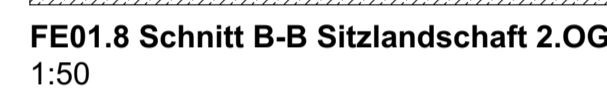

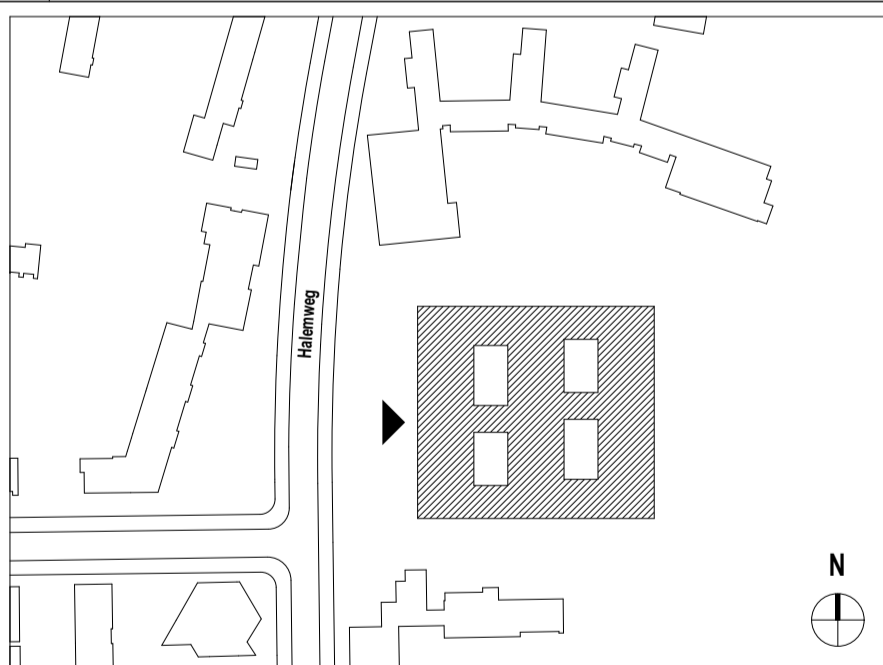N



Liegenschaftsummer	11541
Anschrift	Halenweg 24 13627 Berlin
Gebäude	Oberstufenzentrum
Möbl-Nr./Mallnahme	OSZ IE70005 <b>Schülerwohnens Anna-Freud-Schule</b>
Planart Detail	
Flächenbezeichnung	Festmöbelierung Aufenthaltsbereiche Halle: Grundrisse/Schnitte
Planzummer	Index
<b>1 1 5 4 1 0 1 0 0 5 A A R _ D E F E _ 0 1</b>	<b>f</b>
Maßstab 1:50	gez. VS gezeichnet 30.11.23 gepolzt
Bauflgröße 1189 x 594 mm	
Planungsphase	A U S F Ü H R U N G S P L A N U N G
Verfasser	A R C H I T E K T
Beispiel	
Datumsname	1 1 5 4 1 0 1 0 0 5 A A R _ D E F E _ 0 1 f

**Projektsteuerung:**  
DU Dieterich Projektmanagement AG & Co.  
Universitätsstraße 2 J 4  
10115 Berlin  
Tel.(030) 21 23 38 - 57  
Fax(030) 21 23 38 - 22

**Architekt:**  
NAK Architekten GmbH  
SteinstraÙe 3  
10055 Berlin  
Tel.(030) 616 79 152 - 0  
Fax(030) 616 79 152 - 30

**Ingenieurplanung:**  
PICHLER Ingenieure GmbH  
an Heußel 42 - 43  
10555 Berlin  
Tel.(030) 88 45 88 28  
Fax(030) 88 25 225

**Freieningenieurplanung:**  
KuBuS Freiraumplanung GmbH & Co. KG  
Duffenbachstraße 37  
13087 Berlin  
Tel.(030) 62 68 37 91  
Fax(030) 62 99 12 75

**Haustechnik:**  
KMG Ingenieursgesellschaft mbH  
Gerbenbergstraße 29  
10777 Berlin  
Tel.(030) 347 959 - 0  
Fax(030) 347 959 - 68

**Bauherr:**  
BAL Bauplanungen und Steuerungen GmbH  
Lilienthalplatz 7  
10785 Berlin  
Tel.(030) 264 559 - 362  
Fax(030) 264 559 - 12

**Betreiberträger:**  
Senatsverwaltung für Bildung, Jugend  
und Familie  
Bernhard-Weiß-Straße 6  
10119 Berlin

**Bauer:**  
Senatsverwaltung für Stadtentwicklung  
und Wohnen  
Friedrich-Weg 2  
10707 Berlin

