


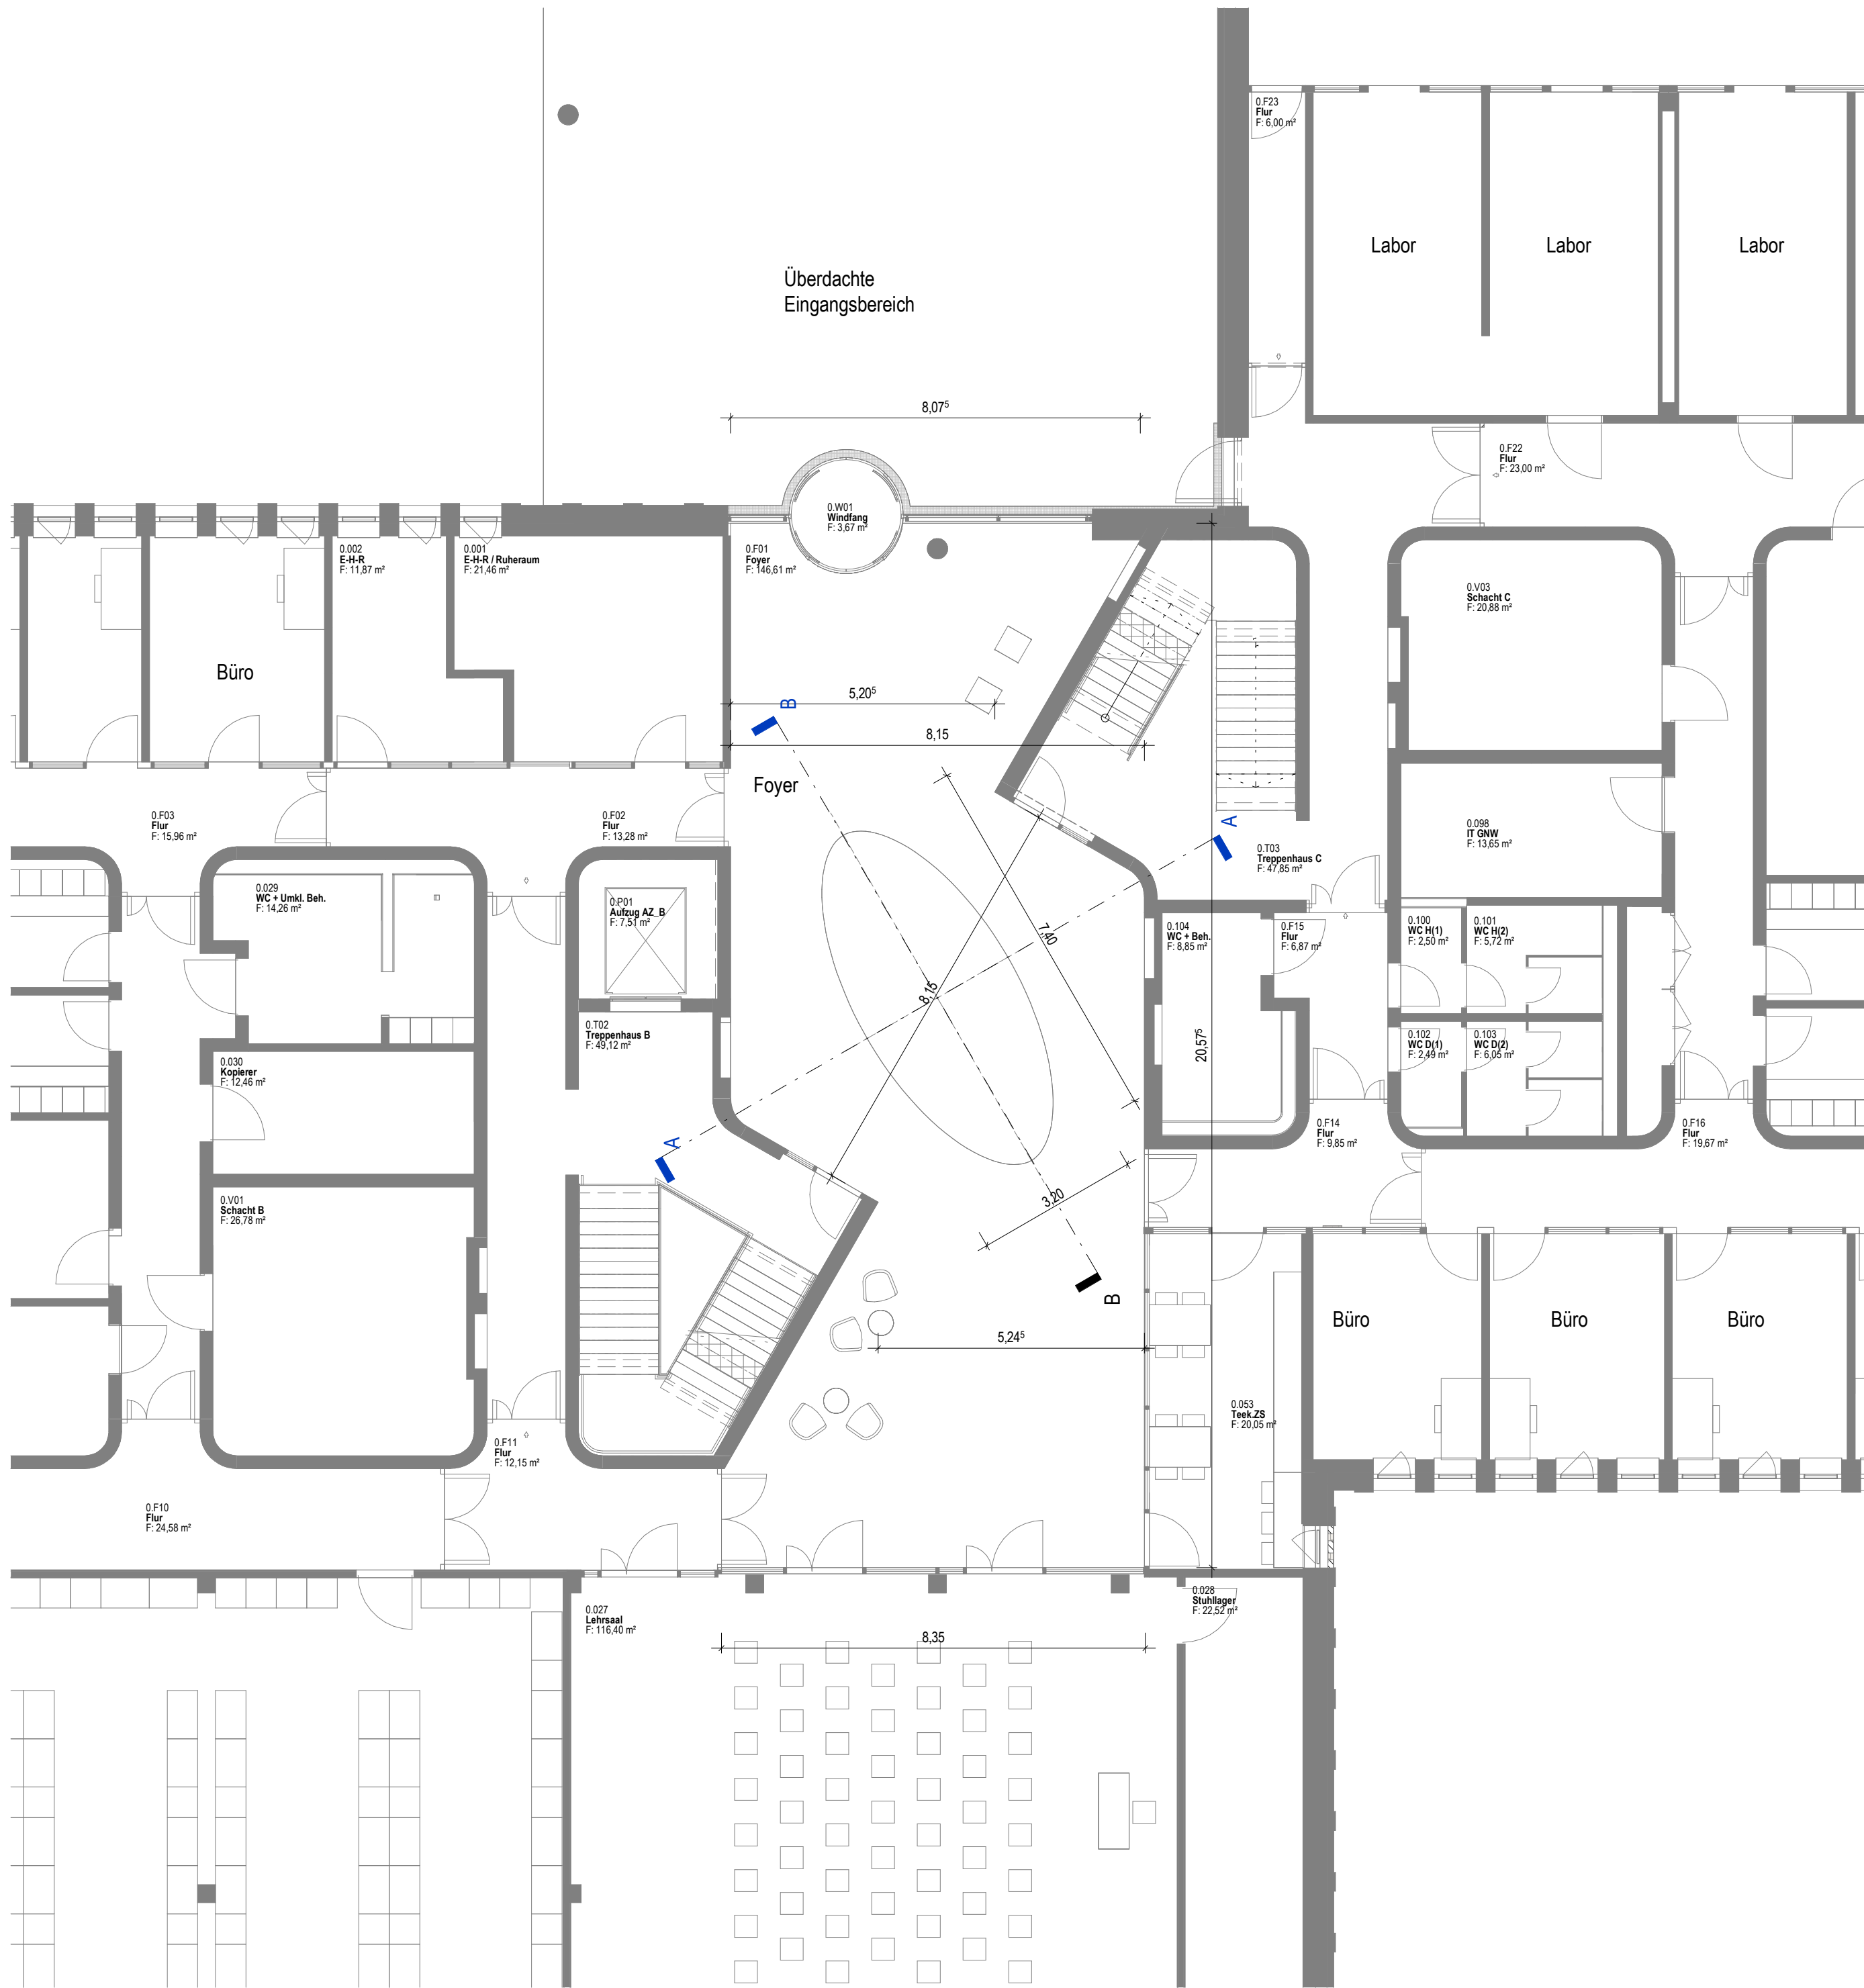

Planerstellung – Grundlage für „Kunst am Bau“	PYK	18.08.2026	0A
Änderungsinhalt	Gez.	Datum	Index


Alle Maße sind am Bau zu prüfen

Bauherr  Bundesministerium der Verteidigung	Adresse Bauherr / Maßnahmenträger Bundesministerium der Verteidigung Fontainengraben 150 53123 Bonn
Maßnahmennummer 119 008 5900	vertreten durch Bundesamt für Infrastruktur, Umweltschutz und Dienstleistungen - Kompetenzzentrum Baumanagement
WE-Nummer (Wirtschaftseinheit) 4513	Feldstraße 234 24106 Kiel
Gebäude-ID	

GMSH, Geschäftsbereich Bundesbau
Küterstraße 30, 24103 Kiel, Telefon: 0431 599-0



FbT/Lageplan

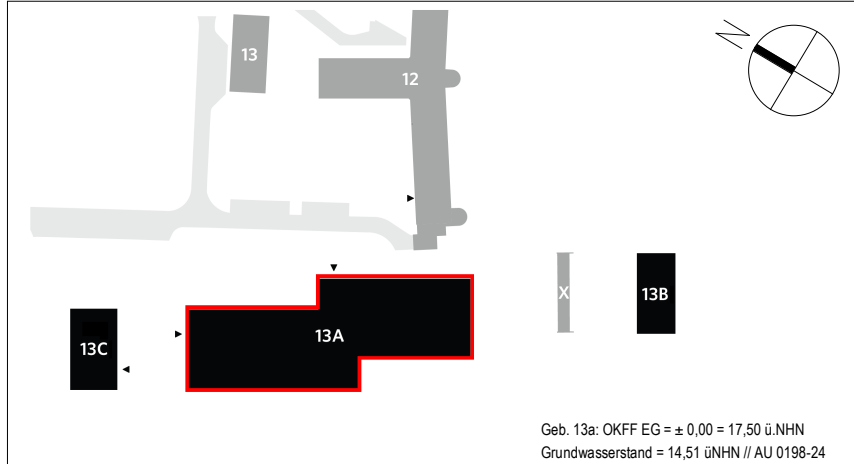

Telluride
Architektur

Telluride Architektur GmbH
Immermannstraße 43, 40210 Düsseldorf
+49 30 390497-0
ZISB-Kronshagen@telluride-architektur.de
www.telluride-architektur.de

18.08.2026
15.36.03 / 28
Datum / Org.-Z.
Karen Nickol
Entwurfsverfasserin (§ 77 LBO)

18.08.2026
15.36.03 / TEA
Datum / Org.-Z.
Telluride Architektur
PlanverfasserIn

Oberstabsarzt-Dr.-Eißing-Kaserne Kopperpähler Allee 120, 24119 Kronshagen		Liegenschafts-Nr. - WE-Nr. 4513		
Bauvorhaben Neubau Laborgebäude		IV-Nr. / BM-Nr. 119 008 5900 Gebäude-Nr. 13a		
Planinhalt 13A_Grundriss_Kunst-am-Bau_Foyer_Erdgeschoss		Maßstab 1 : 100 Blattgröße DIN A2 (594x420mm)		
gezeichnet PYK	bearbeitet PYK	Projektleitung Annika Markull, 2843.03		
Fachgruppenleitung Tragwerksplanung KKI, Rica Bammesberger	Fachgruppenleitung Ingenieurbau W², Margarethe Rohwedder	Fachgruppenleitung Planung TEA, Katrin Grund		
Öffentliches Baurecht Martin Schünemann, 2812.10	Baudurchführung -	Fachgruppenleitung TA Kofler, Marcel Blümke		
Projekt-Nr. 119VM514	Plancodierung 19305_G-13A_800000_001	Blatt-Nr. 0A	Index 0A	Datum
Leistungsphase: Kunst am Bau - Grundlage				