


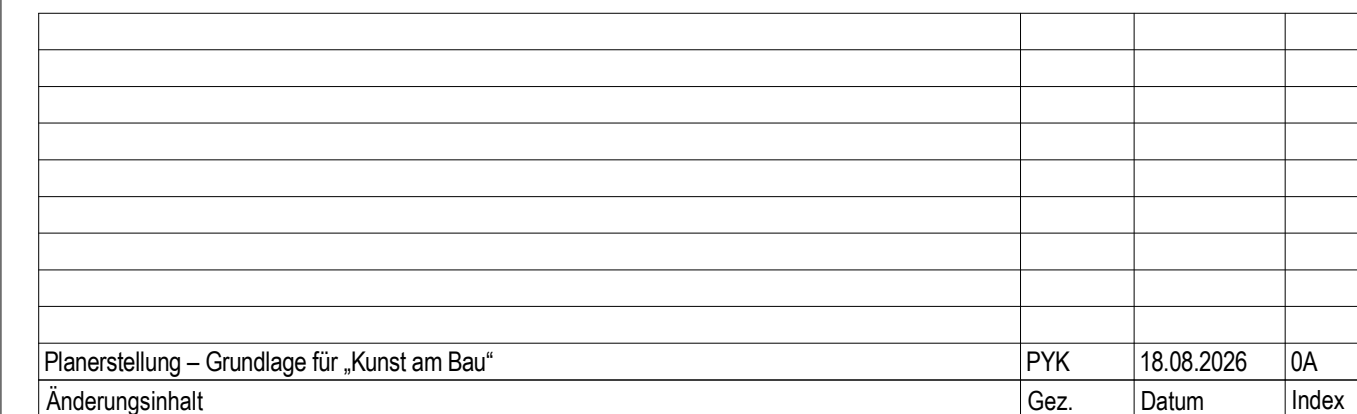

Bauherr Bundesministerium der Verteidigung	Adresse Bauherr / Maßnahmenträger Bundesministerium der Verteidigung Fontainengraben 150 53123 Bonn
Maßnahmennummer 119 008 5900	vertreten durch Bundesamt für Infrastruktur, Umweltschutz und Dienstleistungen - Kompetenzzentrum Baumanagement
WE-Nummer (Wirtschaftseinheit) 4513	Feldstraße 234 24106 Kiel
Gebäude-ID	



Geb. 13a: OKFF EG = ± 0,00 = 17,50 ü.NHN
Grundwasserstand = 14,51 üNHN // AU 0198-24

Liegenschaft Oberstabsarzt-Dr.-Eiſing-Kaserne Kopperpahler Allee 120, 24119 Kronshagen	Liegenschafts-Nr. - WE-Nr. 4513
Bauvorhaben Neubau Laborgebäude	IV-Nr. / BM-Nr. 119 008 5900 Gebäude-Nr. 13a
Planinhalt 13A_Grundriss_Kunst-am-Bau_Foyer_1_Obergeschoss	Maßstab 1 : 100 Blattgröße DIN A2 (594x420mm)

gezeichnet	bearbeitet	Projektleitung		
PYK	PYK	Annika Markull, 2843.03		
Fachgruppenleitung Tragwerksplanung	Fachgruppenleitung Ingenieurbau	Fachgruppenleitung Planung		
KKI, Rica Bammesberger	W², Margarethe Rohwedder	TEA, Katrin Grund		
Öffentliches Baurecht	Baudurchführung	Fachgruppenleitung TA		
Martin Schünemann, 2812.10	-	Kofler, Marcel Blümke		
Projekt-Nr.	Plancodierung	Blatt-Nr.	Index	Datum
119VM514	19305_G-13A_800100_001		0A	
Leistungsphase:				

Kunst am Bau - Grundlage