


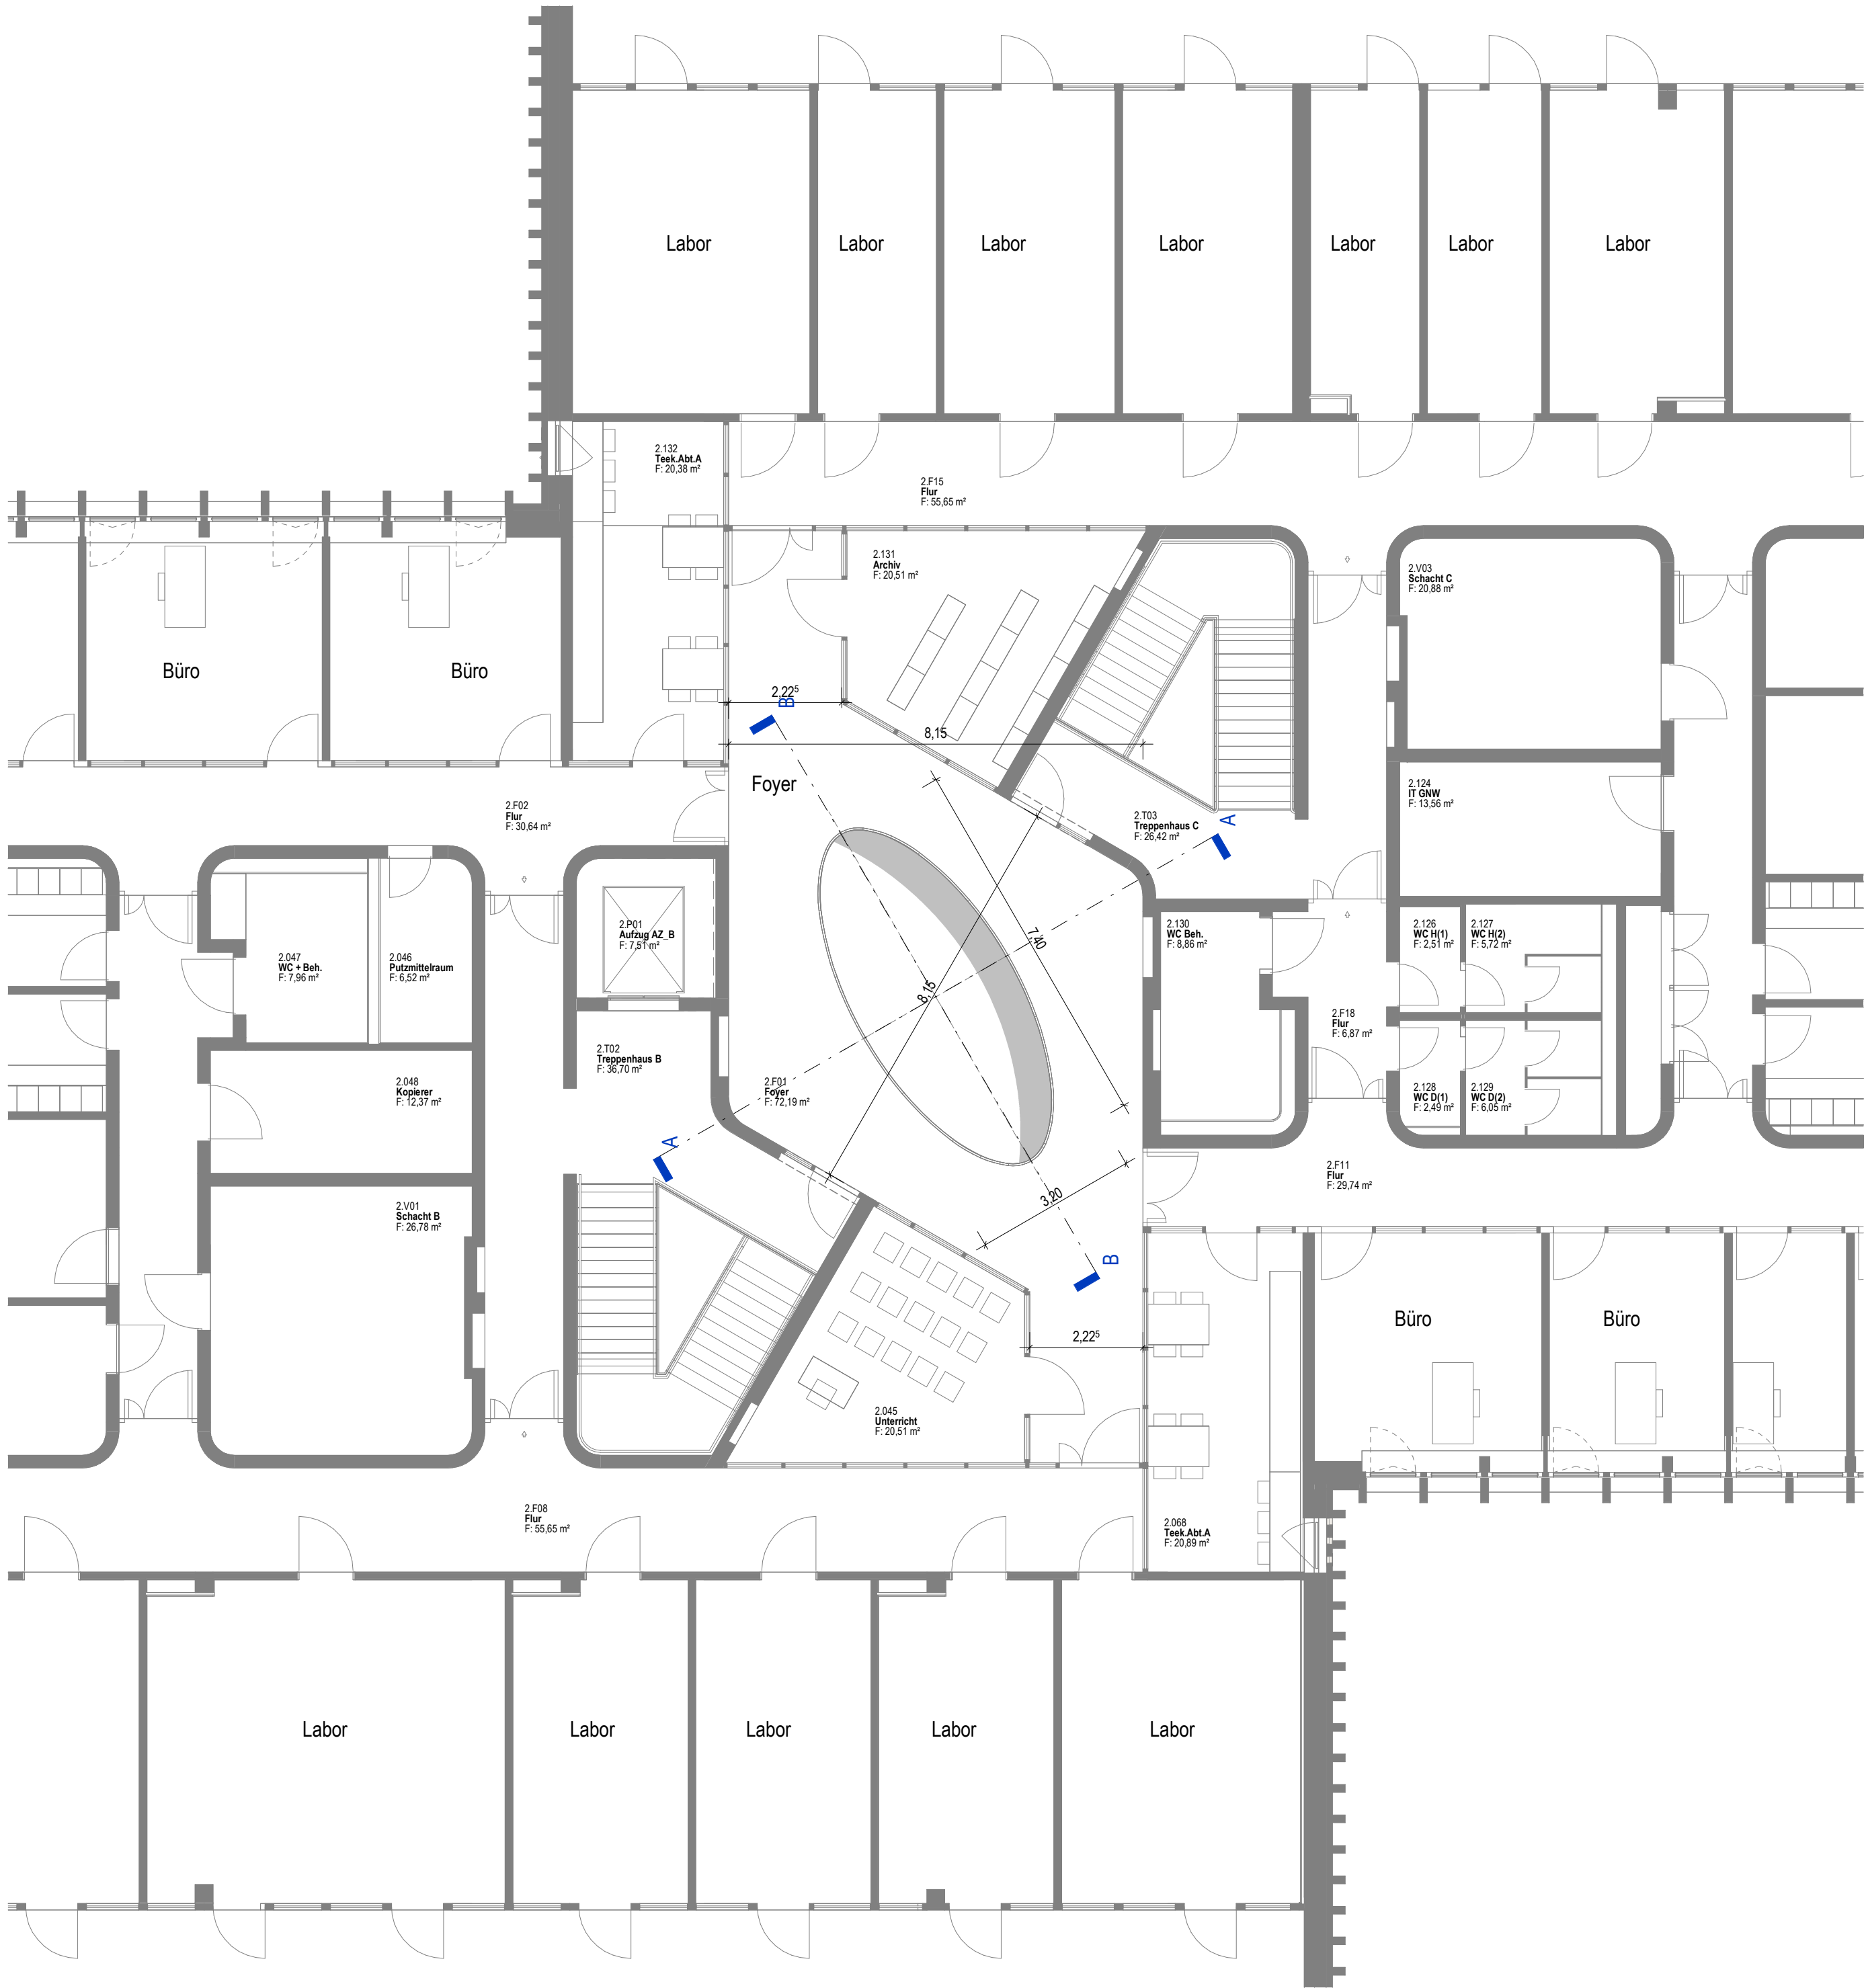

Planerstellung – Grundlage für „Kunst am Bau“	PYK	18.08.2026	0A
Änderungsinhalt	Gez.	Datum	Index


Alle Maße sind am Bau zu prüfen

Bauherr  Bundesministerium der Verteidigung	Adresse Bauherr / Maßnahmenträger Bundesministerium der Verteidigung Fontainengraben 150 53123 Bonn
Maßnahmennummer 119 008 5900	vertreten durch Bundesamt für Infrastruktur, Umweltschutz und Dienstleistungen - Kompetenzzentrum Baumanagement Feldstraße 234 24106 Kiel
WE-Nummer (Wirtschaftseinheit) 4513	
Gebäude-ID	

GMSH, Geschäftsbereich Bundesbau
Küterstraße 30, 24103 Kiel, Telefon: 0431 599-0



FbT/Lageplan

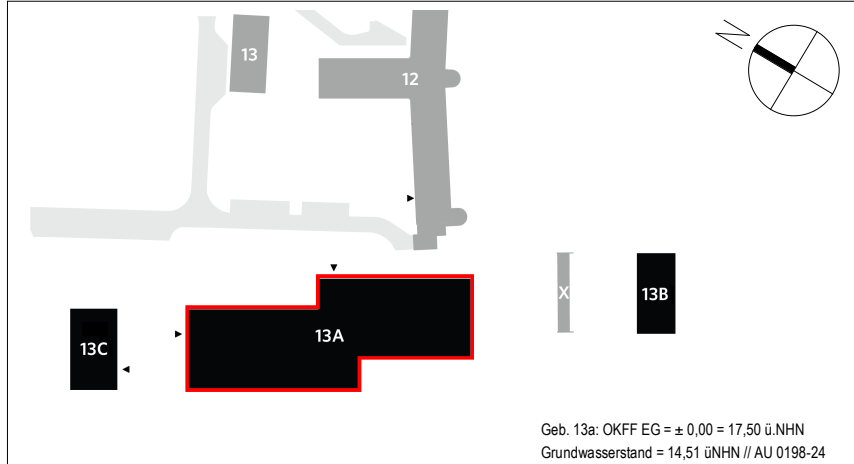

Geb. 13a: OKFF EG = ± 0.00 = 17.50 ü.NHN
Grundwasserstand = 14.51 ü.NHN // AU 0198-24

Telluride Architektur

Telluride Architektur GmbH
Immermannstraße 43, 40210 Düsseldorf
+49 30 390497-0
ZISB-Kronshagen@telluride-architektur.de
www.telluride-architektur.de

18.08.2026
15.36.12 / 28
Datum / Org.-Z.
Karen Nickol
Entwurfsverfasserin (§ 77 LBO)

18.08.2026
15.36.12 / TEA
Datum / Org.-Z.
Telluride Architektur
Planverfasserin

Liegenschaft Oberstabsarzt-Dr.-Eißing-Kaserne Kopperpähler Allee 120, 24119 Kronshagen	Liegenschafts-Nr. -			
Bauvorhaben Neubau Laborgebäude	WE-Nr. 4513			
IV-Nr. / BM-Nr. 119 008 5900	Gebäude-Nr. 13a			
Planinhalt 13A_Grundriss_Kunst-am-Bau_Foyer_2_Obergeschoss	Maßstab 1 : 100 Blattgröße DIN A2 (594x420mm)			
gezeichnet PYK	bearbeitet PYK	Projektleitung Annika Markull, 2843.03		
Fachgruppenleitung Tragwerksplanung KKI, Rica Bammesberger	Fachgruppenleitung Ingenieurbau W², Margarethe Rohwedder	Fachgruppenleitung Planung TEA, Katrin Grund		
Öffentliches Baurecht Martin Schünemann, 2812.10	Baudurchführung -	Fachgruppenleitung TA Kofler, Marcel Blümke		
Projekt-Nr. 119VM514	Plancodierung 19305_G-13A_800200_001	Blatt-Nr. 0A	Index 0A	Datum
Leistungsphase: Kunst am Bau - Grundlage				