


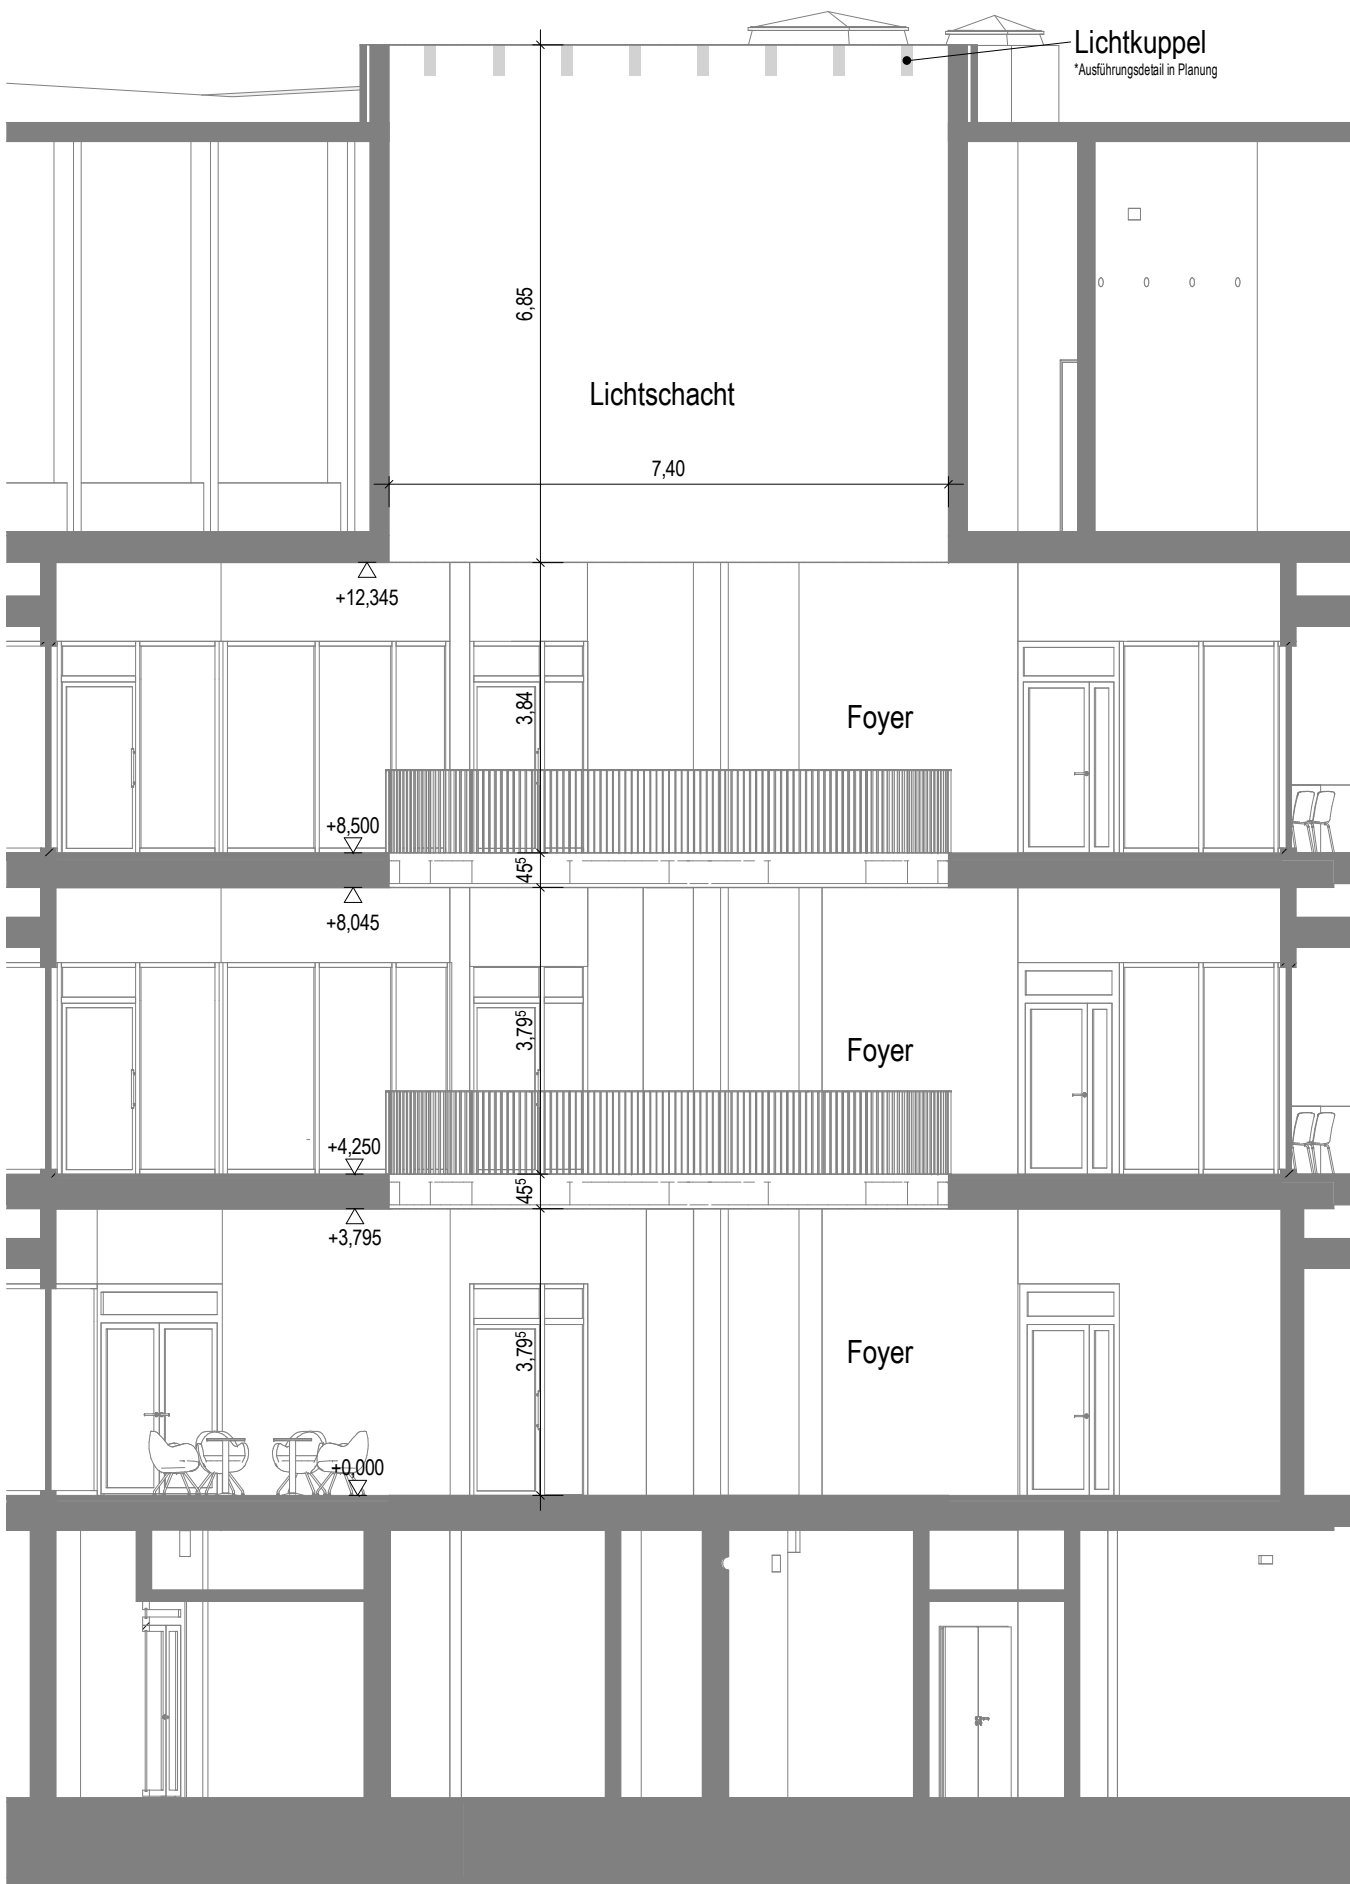

13A_Schnitt_Kunst-am-Bau_Foyer_AA
M. 1 : 100



13A_Schnitt_Kunst-am-Bau_Foyer_BB
M. 1 : 100

Planerstellung – Grundlage für „Kunst am Bau“	PYK	18.08.2026	0A
Änderungsinhalt	Gez.	Datum	Index


Alle Maße sind am Bau zu prüfen

Bauherr  Bundesministerium der Verteidigung	Adresse Bauherr / Maßnahmenträger Bundesministerium der Verteidigung Fontainengraben 150 53123 Bonn
Maßnahmennummer 119 008 5900	vertreten durch Bundesamt für Infrastruktur, Umweltschutz und Dienstleistungen - Kompetenzzentrum Baumanagement
WE-Nummer (Wirtschaftseinheit) 4513	Feldstraße 234 24106 Kiel
Gebäude-ID	

GMSH, Geschäftsbereich Bundesbau
Küterstraße 30, 24103 Kiel, Telefon: 0431 599-0



FbT/Lageplan

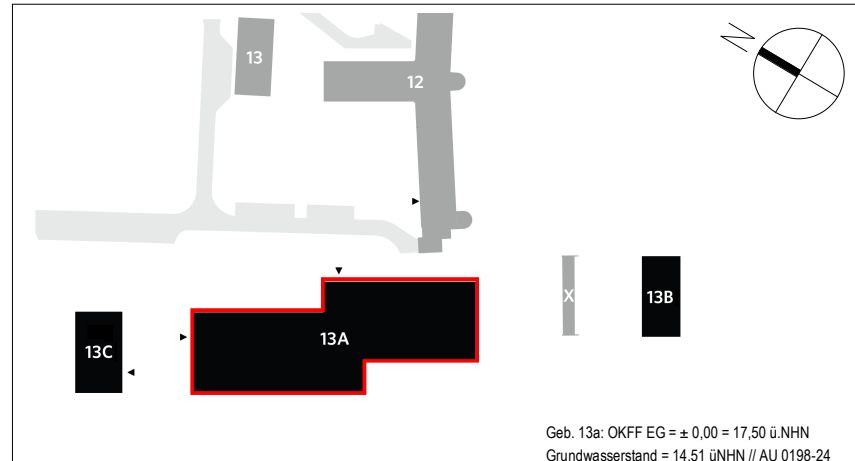

Geb. 13a: OKFF EG = ± 0.00 = 17.50 ü.NHN
Grundwasserstand = 14.51 ü.NHN // AU 0198-24

Telluride Architektur

Telluride Architektur GmbH
Immermannstraße 43, 40210 Düsseldorf
+49 30 390497-0
ZISB-Kronshagen@telluride-architektur.de
www.telluride-architektur.de

18.08.2026
15:35:52 / 28
Datum / Org.-Z.
18.08.2026
15:35:52 / TEA
Datum / Org.-Z.

Karen Nickol
Entwurfsverfasserin (§ 77 LBO)

Telluride Architektur
Planverfasserin

Liegenschaft Oberstabsarzt-Dr.-Eißing-Kaserne Kopperpähler Allee 120, 24119 Kronshagen	Liegenschafts-Nr. -
Bauvorhaben Neubau Laborgebäude	WE-Nr. 4513
Planinhalt 13A_Grundriss_Kunst-am-Bau_Foyer_Schnitt_AA_BB	IV-Nr. / BM-Nr. 119 008 5900 Gebäude-Nr. 13a
	Maßstab 1 : 100 Blattgröße DIN A2 (594x420mm)

gezeichnet		bearbeitet		Projektleitung		
PYK		PYK		Annika Markull, 2843.03		
Fachgruppenleitung Tragwerksplanung		Fachgruppenleitung Ingenieurbau		Fachgruppenleitung Planung		
KKI, Rica Bammesberger		W², Margarethe Rohwedder		TEA, Katrin Grund		
Öffentliches Baurecht		Baudurchführung		Fachgruppenleitung TA		
Martin Schünemann, 2812.10		-		Kofler, Marcel Blümke		
Projekt-Nr.		Plancodierung		Blatt-Nr.	Index	Datum
119VM514		19305_G-13A_80AB00_001		0A		

Leistungsphase: Kunst am Bau - Grundlage