


Grundriss Obergeschoss 4 mit Markierung in Blau



Perspektive Atrium mit Markierung in Blau
 Wände, Stützen, Decken Sichtbeton sandgestrahlt; Fußboden Zementfliesen
 Verglasung Rahmen: Stahl-/Aluprofile, pulverbeschichtet, RAL 7044 Seidengrau

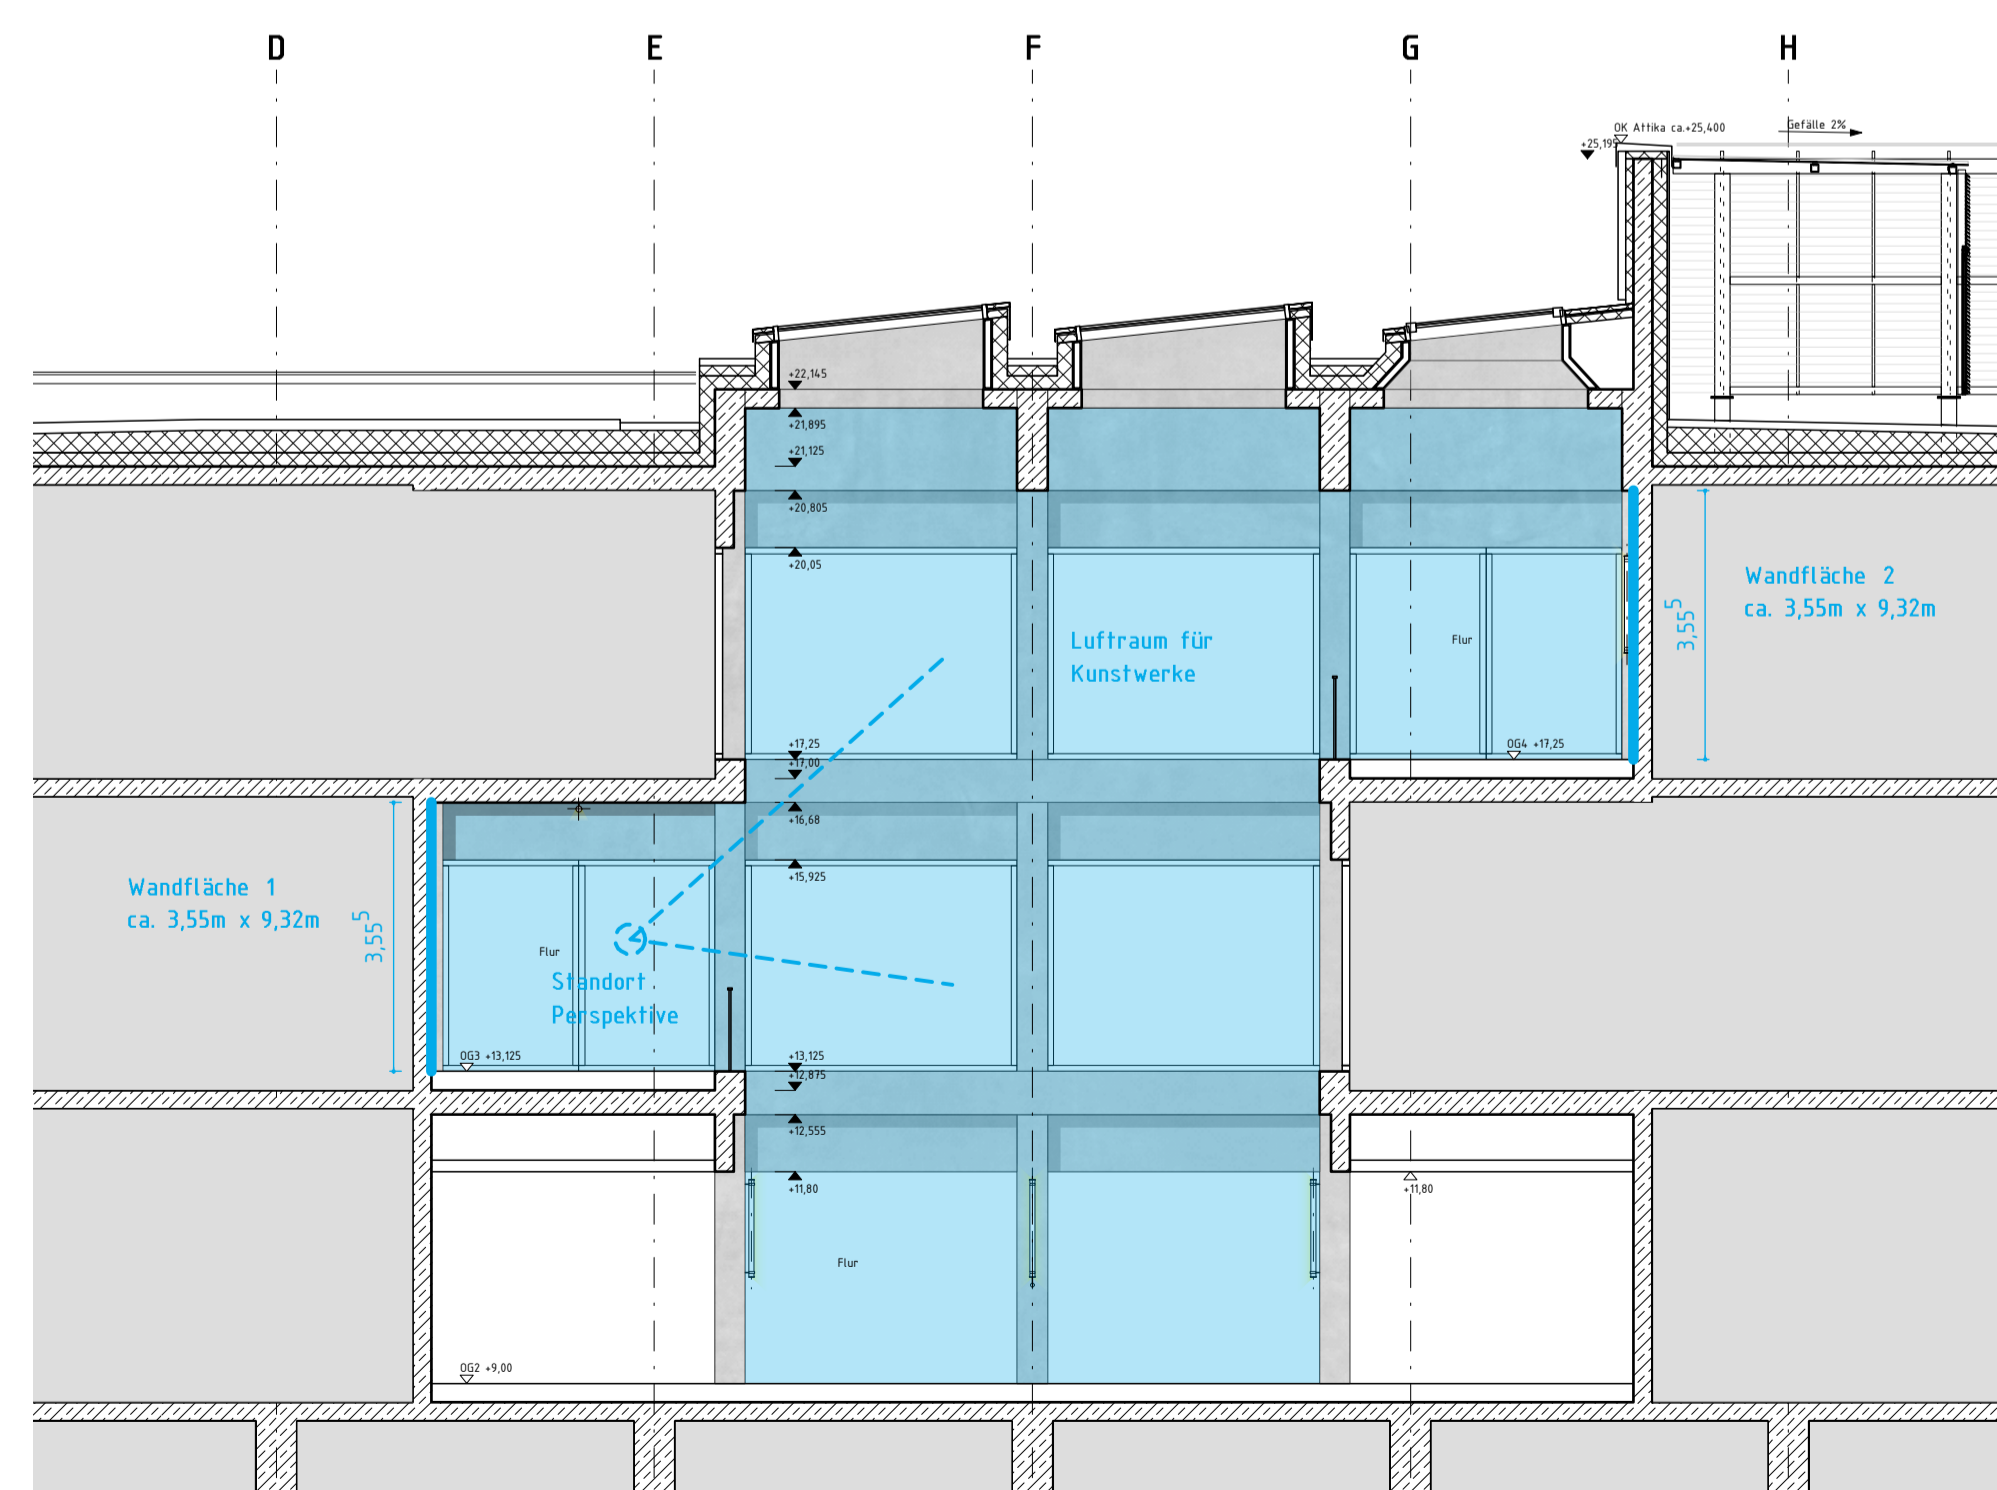

Auszug Längsschnitt Atrium mit Markierung in Blau

Blau markierte Bereiche $\hat{=}$ Flächen für Kunst am Bau

Einbringung für Kunstwerke über Treppenhaus TH 21.02
 kleinste lichte Durchgangshöhe/-breite ca. 2,15m x 1,2m
 Aufzug lichte Durchgangshöhe/-breite ca. 2,1m x 1,0m

Planung
 Bär, Stadelmann, Stöcker Architekten und Stadtplaner PartGmbH
 Vordere Cramerstraße 11
 90478 Nürnberg
 Tel: 0911-37650270 Fax: 0911-37650299
 E-Mail: info@bss-architekten.de

Gebäudeübersicht
 Maße am Bau nehmen und prüfen!
 Für Maßstab gelten die Aufzugsnehmer.
 Bei der Bauausführung sind folgende Unterlagen zu beachten:
 - Ausführungspläne des Tragwerksplaners
 - Ausführungspläne des TGA-Planers
 - Ausführungspläne des Aufzugsplaners
 - Architektendetails
 - Firmenzeichnungen
 Firmenzeichnungen gelten grundsätzlich nur mit dem Genehmigungsvermerk des Architekten.
 OKFFB EG = $\pm 0,00 = 237,25m$ u. NN



Projekt Nr. 0004 6517 0000 1111	Bauherr Vermögen und Bau Baden-Württemberg Amt Ludwigsburg
SAP-WE 5202	SAP-Geb. Nr. 71638 Ludwigsburg
Dienststelle Nutzer Geb. Nr.	Kartplatz 5 Tel.: 07141 / 99 11 - 0 Fax.: 07141 / 99 11 - 299 E-Mail: poststelle.ambt@bv.bw.de
Datenname	Objekt Esslingen Neubau Campus Weststadt Fleischmannstraße 73728 Esslingen
verknüpfte Dateien	Gebäude / Bauteil Gebäude W21
Layoutname	Maßnahme H.BB.71471.3179 Neubau Campus Weststadt
Planname	Übersichtsplan Kunst am Bau Architekt Standort Atrium Gebäude 21
Plandatum 20.06.2022	Plan erstellt
Maßstab 1:100	Verfilm am
Plangröße in mm 841 X 594	Plan bearbeitet
	Projektleitung
	Amtsteilung
	Fregabe