


Grundriss Obergeschoss 2 mit Markierung in Blau



Auszug Längsschnitt Kaskadentreppe mit Markierung in Blau

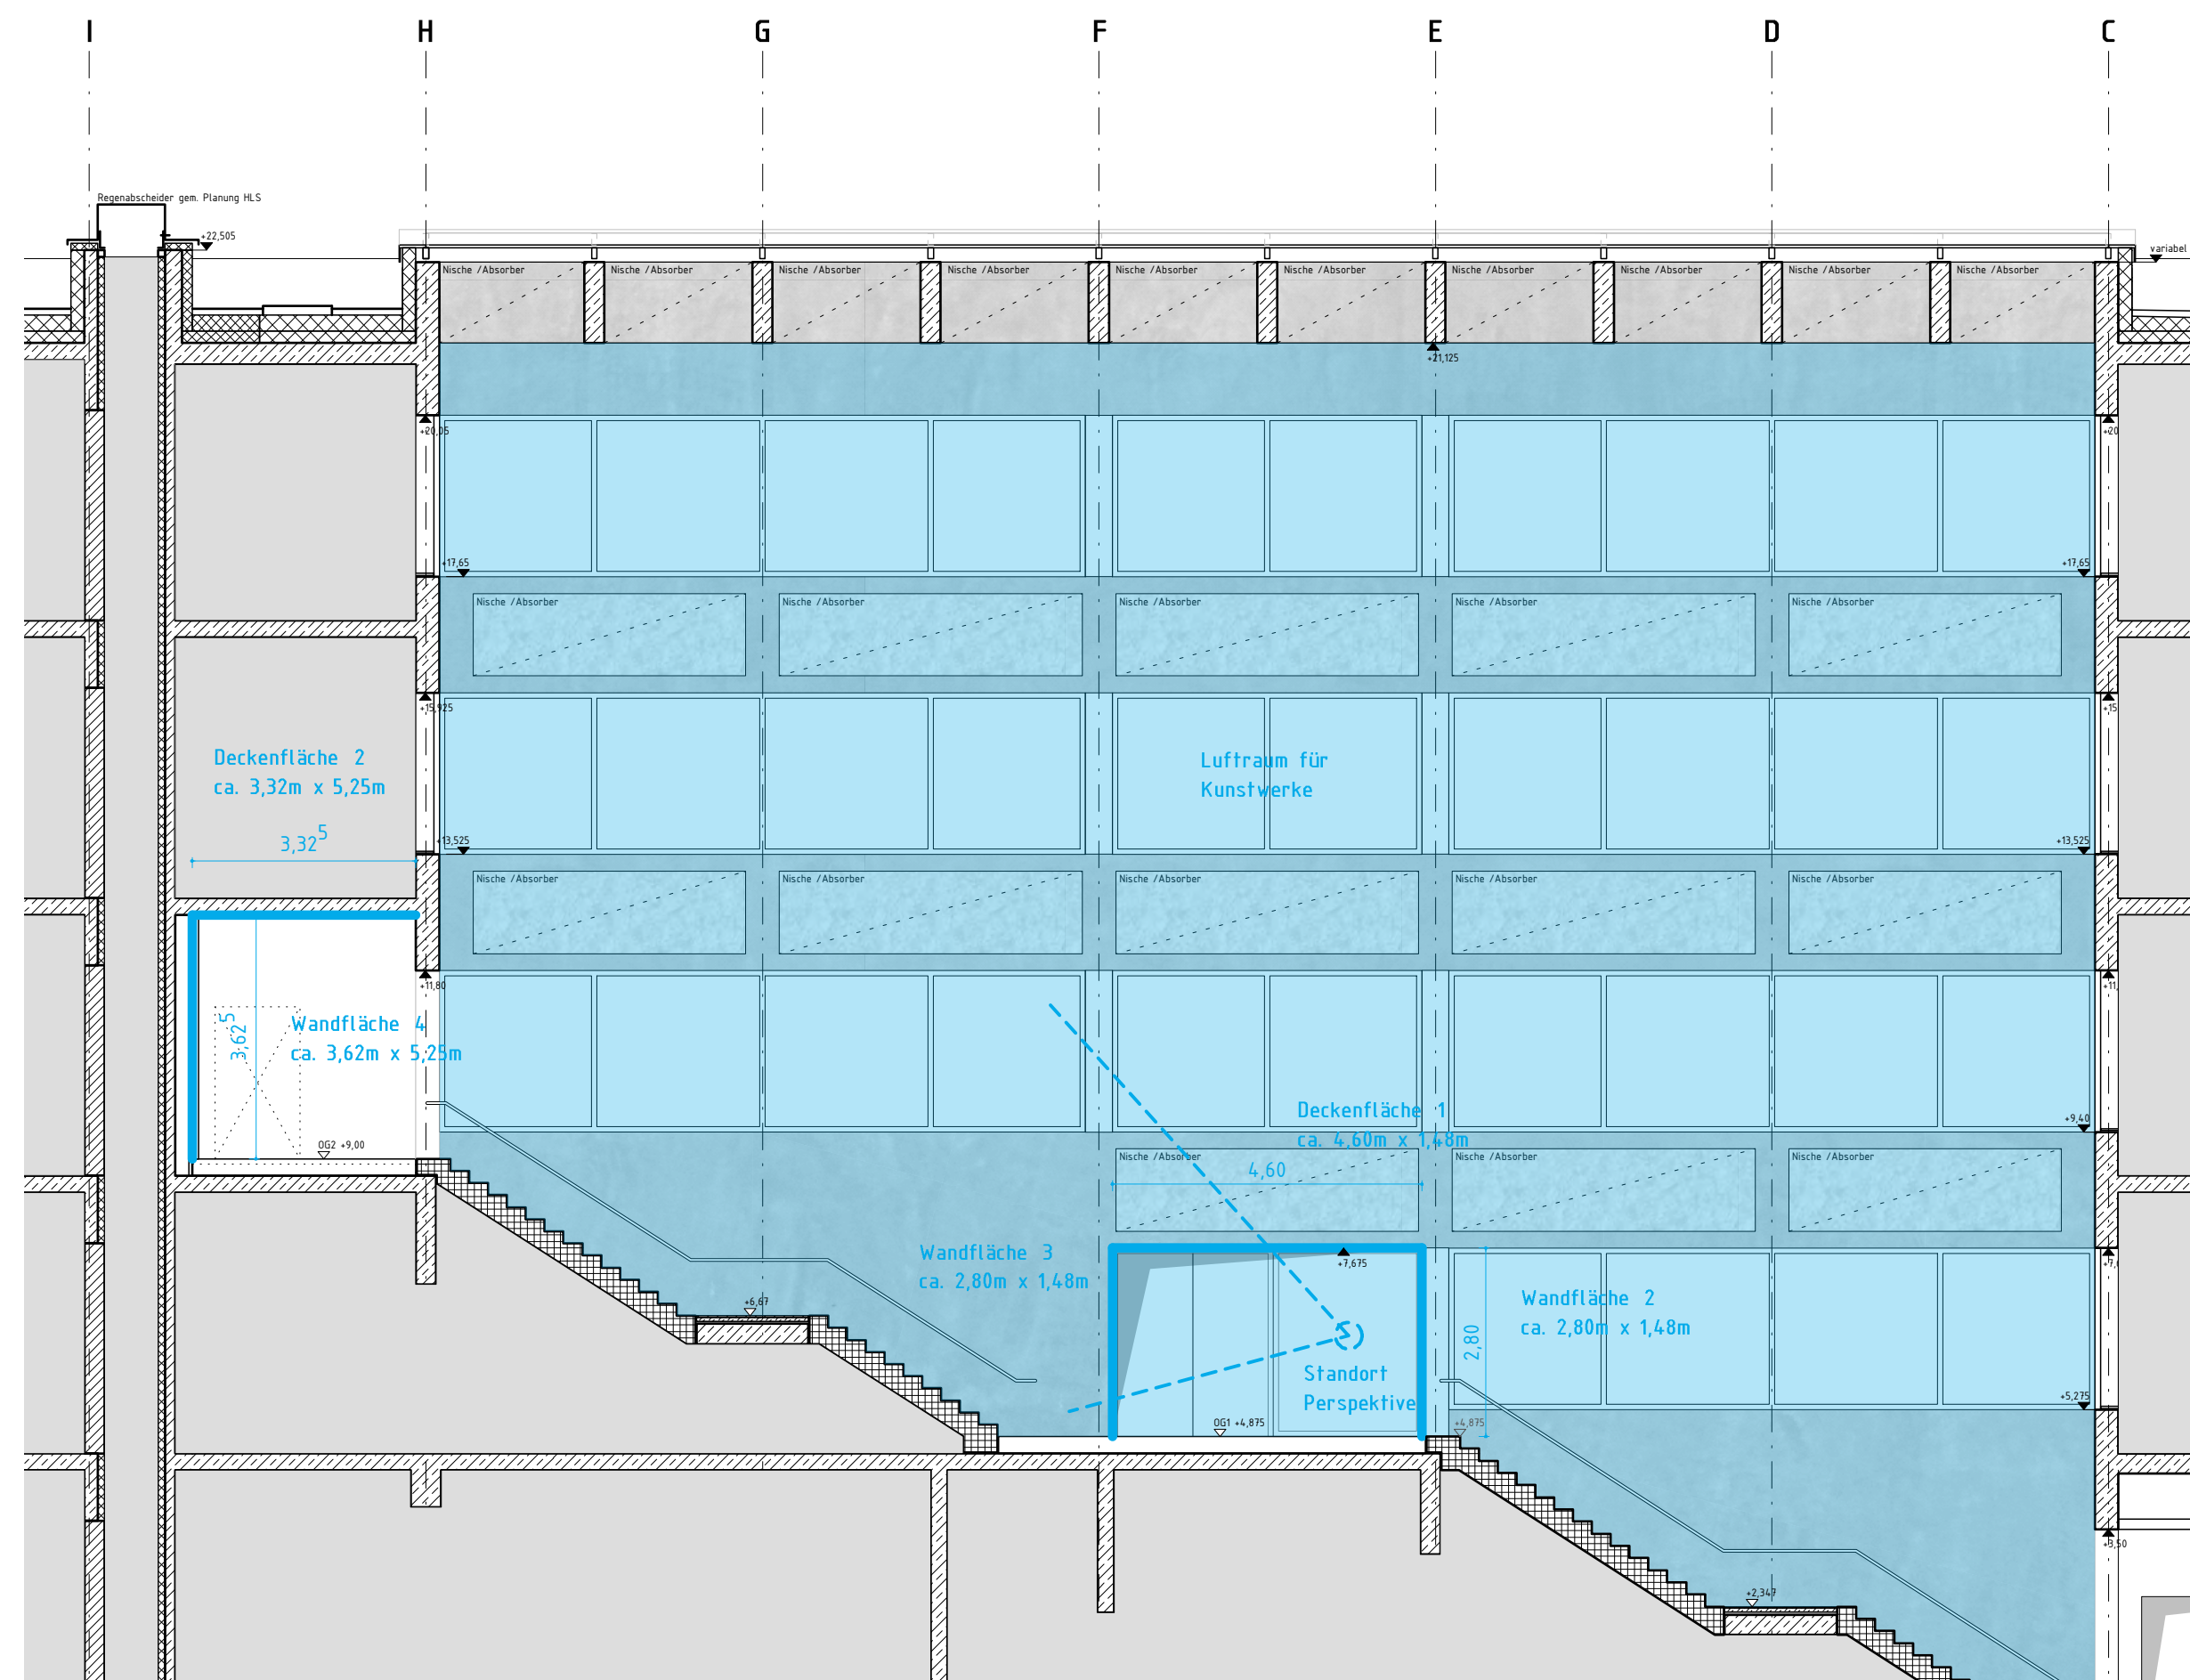

Perspektive Kaskadentreppe mit Markierung in Blau  
Wände Sichtbeton sandgestrahlt, Beton gestockt  
Boden geschliffener Sichtestrich, Sichtbetontreppe  
Verglasung Rahmen Stahl-/Aluprofile, pulverbeschichtet,  
RAL 7044 Seidengrau

Blau markierte Bereiche  $\hat{=}$  Flächen für Kunst am Bau

Einbringung für Kunstwerke über Erdgeschoss TH 22.01  
kleinste lichte Durchgangshöhe/-breite 2,48m x 2,4m

Planung	Bär, Stadelmann, Stöcker Architekten und Stadtplaner PartGmbH Vordere Cramergasse 11 90478 Nürnberg Tel: 0911-37650270 Fax: 0911-37650299 E-Mail: info@bss-architekten.de
---------	---

Gebäudeübersicht	Maße am Bau nehmen und prüfen! Für Maßstabhalter der Auftragnehmer. Bei der Bauausführung sind folgende Unterlagen zu beachten: - Ausführungspläne des Tragwerkplaners - Ausführungspläne des Aufzugplaners - Architektendetails - Firmenzeichnungen	
Finanzzeichnungen gelten grundsätzlich nur mit dem Genehmigungsvermerk des Architekten.	OKFFB EG = $\pm 0,00 = 237,25m$ u. NN	

Projekt Nr. 0004 6517 0000 1112	Bauherr Vermögen und Bau Baden-Württemberg Amt Ludwigsburg Karlplatz 5 71638 Ludwigsburg Tel.: 07141 / 99 11 - 0 Fax.: 07141 / 99 11 - 299 E-Mail: poststelle.ambt@btv.bw.de
Dienststelle 5202	Objekt Esslingen Neubau Campus Weststadt Fleischmannstraße 73728 Esslingen
Nutzer Geb. Nr.	Gebäude / Bauteil Gebäude W22
Datenname	Maßnahme H.BB.71471.3179 Neubau Campus Weststadt
verknüpfte Dateien	Planbezeichnung Übersichtsplan Kunst am Bau Architekt Standort Kaskadentreppe Gebäude 22
Layoutname	Planungsdatum 20.06.2022
Planungsdatum	Maßstab 1:100
Planungsgröße in mm 841 X 594	Verfilmt am
Plan erstellt	Plan bearbeitet
bss	Projektleitung
	Amtstellung
	Fregabe