

EOD CONSULTANTS

FREIE FEUERWERKER

Baugrundinstitut Franke-Meißner
Berlin-Brandenburg GmbH
Am Borsigturm 50

13507 Berlin

Berlin, 17.11.2021

Freigabe Kampfmittelsondierung

Neubau Rathaus Mitte, Otto-Braun-Straße 72, 10178 Berlin

Sehr geehrte Damen und Herren,

wir bedanken uns für Ihren Auftrag und übersenden Ihnen die munitionstechnische Freigabe Ihrer Bohrpunkte an Ihrem o.gen. Projekt.

Freigabe

Die für Ihr Projekt Neubau Rathaus Mitte, Otto-Braun-Straße 72, 10178 Berlin sondierten 3 Aufschlusspunkte

CPT-05/21

B-06/21 / CPT-06/21

CPT-07/21

sind gemäß dem beiliegenden, signierten Lageplan: „Lage- und Aufschlussplan“ vom 03.11.2021 munitionstechnisch unbedenklich und ohne Einschränkung freigegeben.

Die Sondierungen der 3 Aufschlusspunkte erfolgte am 08.11.2021.

Die Freigabe ist nur im Original und mit dem signierten Lageplan vom 17.11.2021 gültig!

Für weitere Fragen stehen wir Ihnen unter 030 / 651 52 35 stets zu Ihrer Verfügung.

Mit freundlichen Grüßen


Marco Malina
i.A. Jenny Schreyer

Bef.schein Nr.: 10/98 LaGetSi Berlin
Erlaubnis Nr.: 1.3-SP/571/01 LZ Nr.: 10/ 01 LaGetSi Berlin

MARCO MALINA
MEISENHEIMER STR. 15
12559 BERLIN
E-MAIL: eod-consultants@gmx.de


TEL.: 030 / 651 52 35
FUNK: 0173 / 633 511 8
FAX: 030 / 659 40 30 2

BANKVERBINDUNG: COMMERZBANK
IBAN: DE50 1208 0000 4034 1988 01
BIC: DRESDEFF120
STEUERNR.: 36 / 431 / 61 842
UST-ID Nr.: DE 231352990

Freigabe Kampfmittelsondierung

3 Aufschlusspunkte

Neubau Rathaus Mitte, Otto-Braun-Straße 72, 10178 Berlin

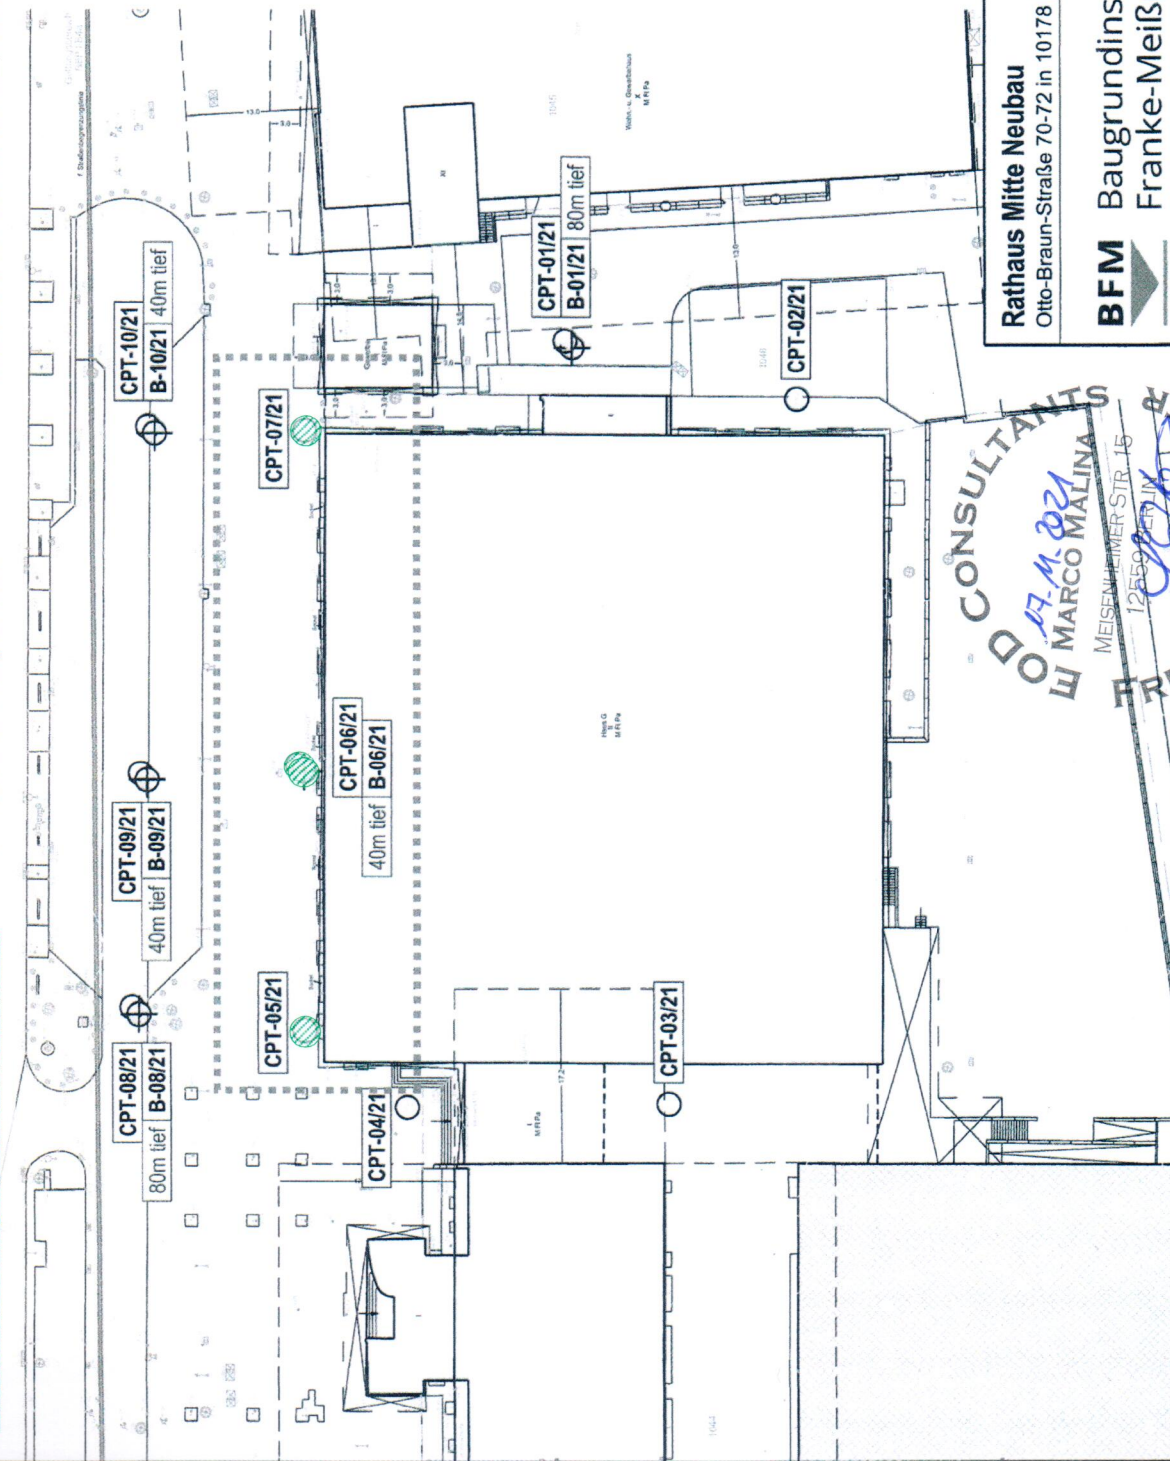

„ markierte Bereiche der 3 Aufschlusspunkte
CPT-05/21, B-06/21 / CPT-06/21 und CPT-07/21
sind gem. Freigabe vom 17.11.2021
kampfmitteltechnisch unbedenklich und freigegeben.

Rathaus Mitte Neubau
Otto-Braun-Straße 70-72 in 10178 Berlin

BFM Baugrundinstitut
Franke-Meißner
Berlin-Brandenburg GmbH

Tel.: 030 / 430 95 430
E-Mail: info@bfm-berlin.de
Fax: 030 / 430 95 439
www.bfm-berlin.de

Datum	gezeichnet	geprüft
03.11.2021	I. Geisler	U. Reimer
Z:\2148 - Rathaus Mitte\CAD\2148-1_LP_2021-11-03.dgn		

Lage- und Aufschlussplan

Auftraggeber:
Senatsverwaltung für Stadtentwicklung und Wohnen
Friedrichstraße 10
10707 Berlin

BFM-Aktenzeichen: 2148

Maßstab: 1 : 500

Anlage: 2