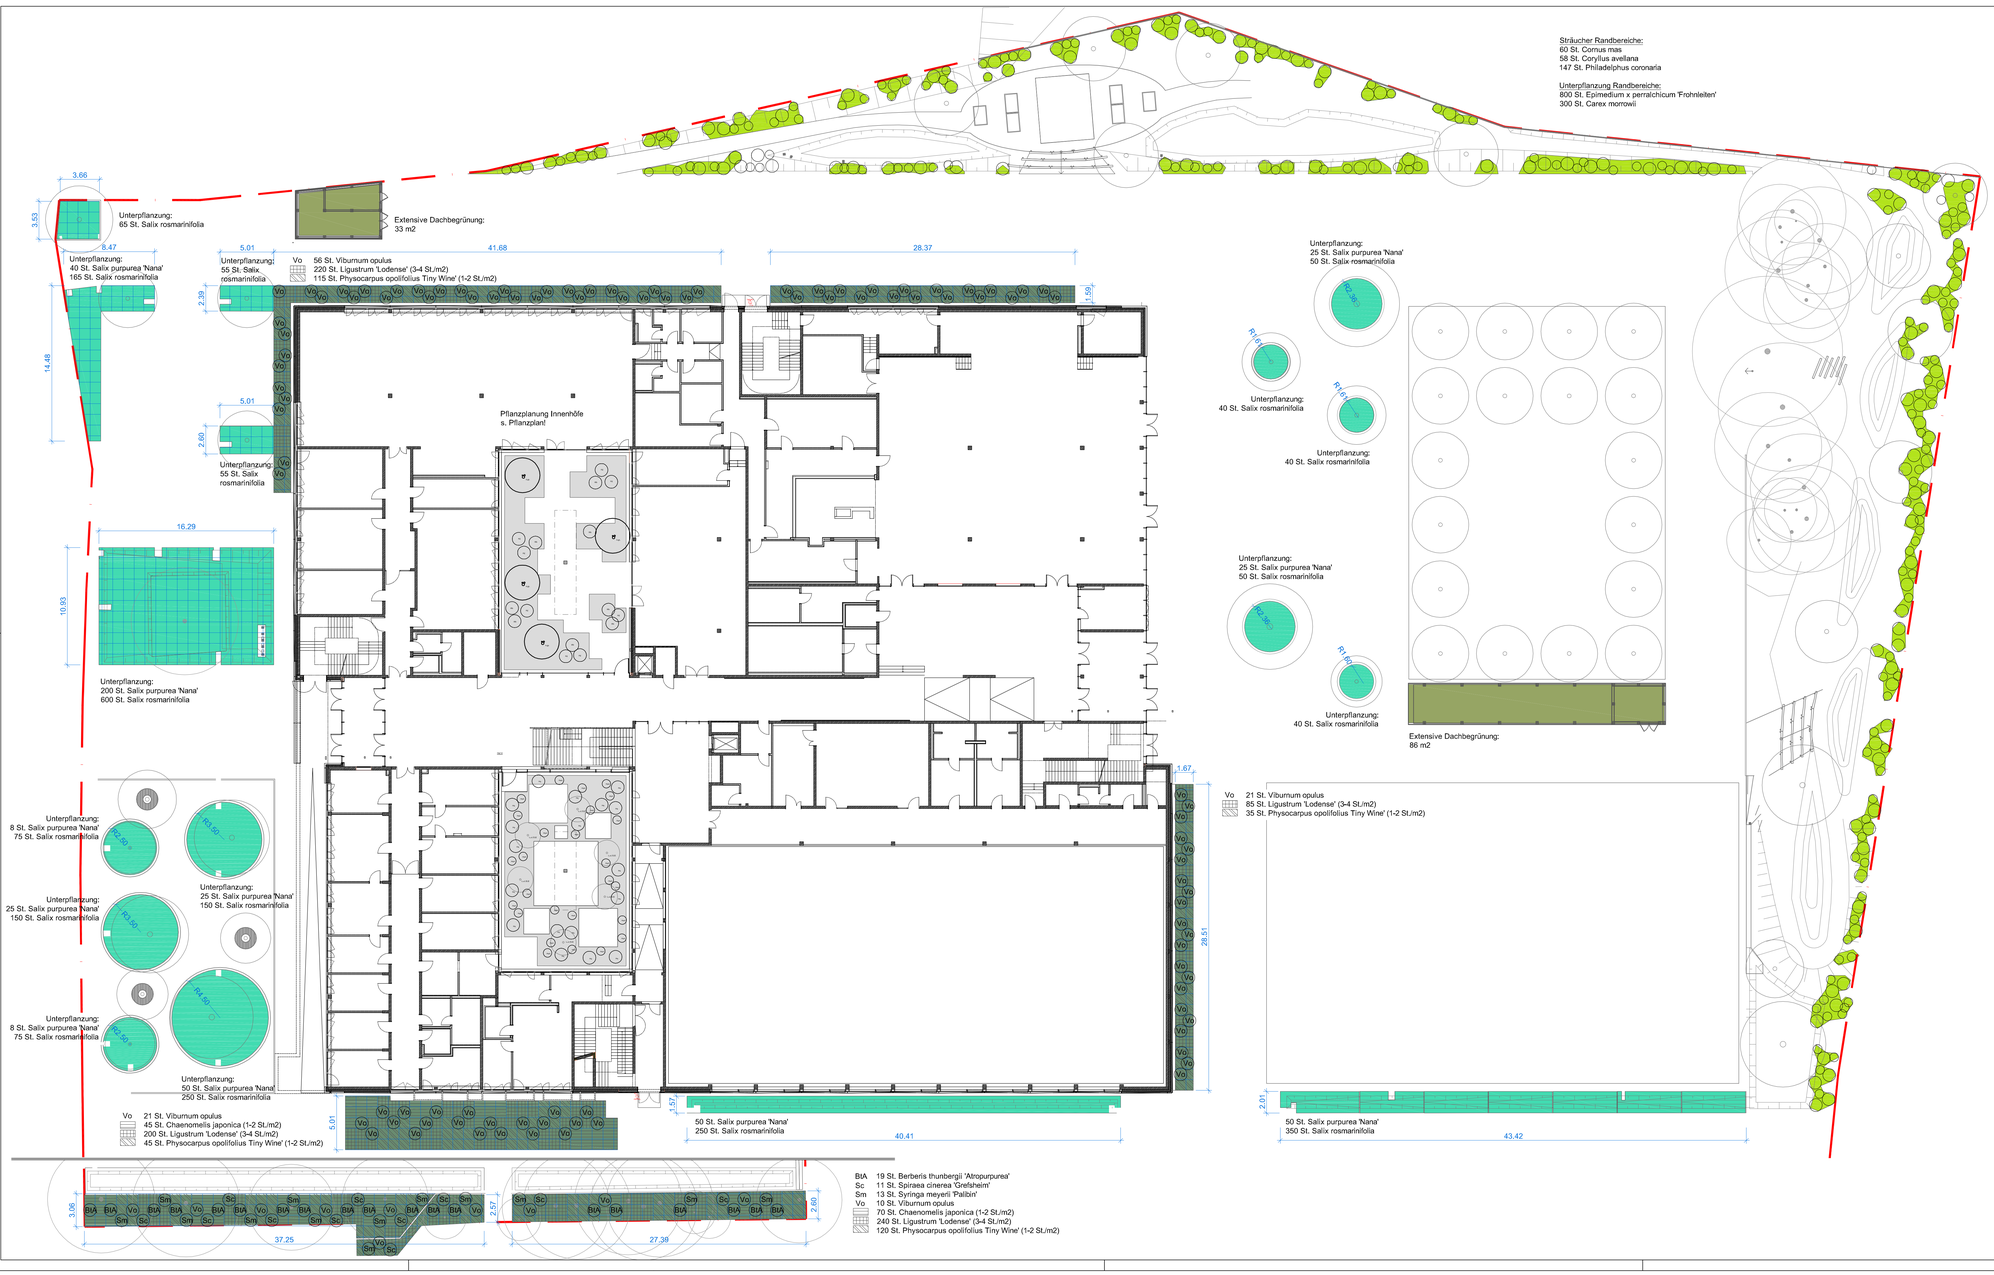

Änderungen

Index	Art der Änderung	Datum	bearbeitet

Planunterlagen

	Referenz	Datum	Dateibezeichnung	Planinhalt	Verfasser
4					
3					
2					
1					

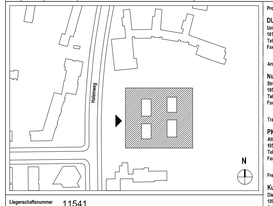

Liegenschaftsnummer: 11541

Anschrift: Halemweg 24, 13627 Berlin

Gebäude: Oberstufenzentrum

Maßn.-Nr./Maßnahme: 11541E70005 OSZ Sozialwesen Anna-Freud-Schule

Planart: Details

Planbezeichnung: Lageplan Begrünung

Plannummer: 1154101005AAA_AA10_—

Index siehe Plannummer

Maßstab 1:200 | ges. KM/SB | geprüft

Blattgröße 594x1165 mm | erstellt 19.12.2022

Planungsphase: AUSFÜHRUNGSPLANUNG

Verfasser: FREIANLAGENPLANER

Beiblatt/en:

Dateiname: 1154101005AAA_AA10_—

Projektsteuerung:
DU Diederichs Projektmanagement AG & Co. KG
Unterstützstraße 2 -3 a
10117 Berlin
Tel. (030) 21 23 38 - 57
Fax (030) 21 23 38 - 22

Architekt:
Numrich Albrecht Klumpp Architekten
Stromstraße 3
10555 Berlin
Tel. (030) 616 76 62 – 0
Fax (030) 616 76 62 – 30

Tragwerksplanung:
PICHLER Ingenieure GmbH
Alt Moabit 62 - 63
10555 Berlin
Tel. (030) 68 40 96 28
Fax (030) 68 82 235

Freiraumplanung:
KuBuS freiraumplanung GmbH & Co. KG
Dahlmannstraße 27
10627 Berlin
Tel. (030) 62 98 37 90
Fax (030) 62 98 12 73

Haustechnik:
KMG Ingenieursgesellschaft mbH
Gottfriedstraße 39
12277 Berlin
Tel. (030) 347 999 – 0
Fax (030) 347 999 – 09

Bauleitung:
BAL Bauplanungs und Steuerungs GmbH
Littenstraße 7
10179 Berlin
Tel. (030) 264 959 - 362
Fax (030) 264 959 - 12

Bauherrschaft:
Senatsverwaltung für Bildung, Jugend und Familie
Bernhard-Weiß-Straße 6
10178 Berlin

Bauherr:
Senatsverwaltung für Stadtentwicklung und Wohnen
Fehrbelliner Platz 2
10707 Berlin