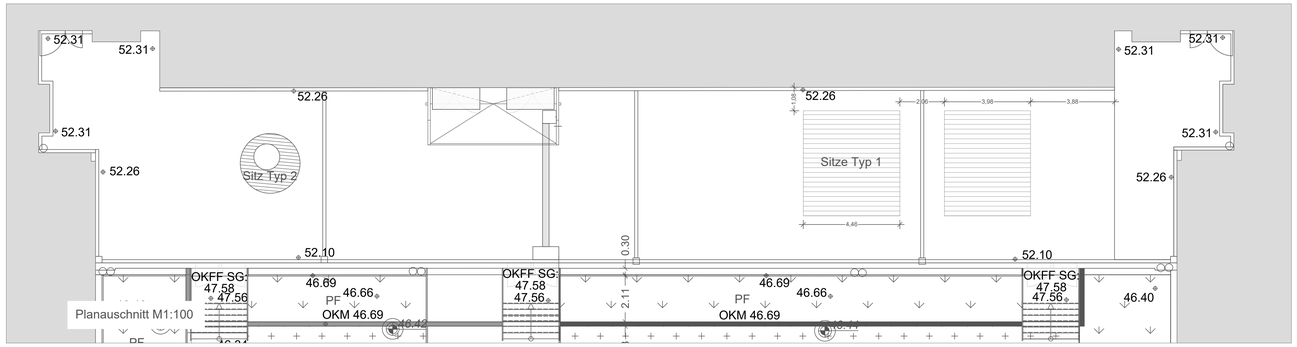

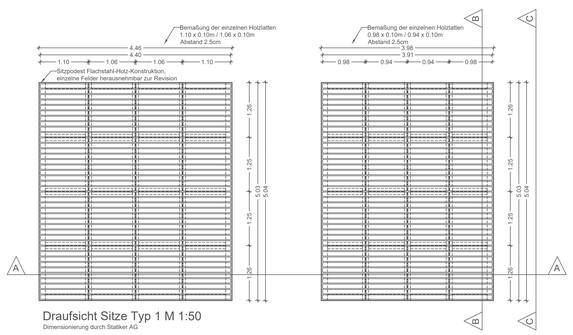

Draufsicht Sitze Typ 1 M 1:50

Dimensionierung durch Statiker AG

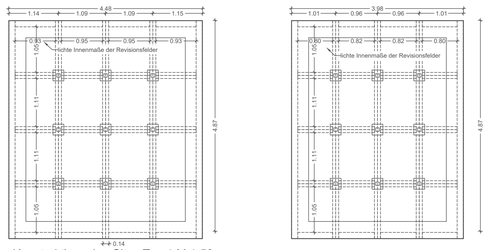

Konstruktionsplan Sitze Typ 1 M 1:50

Dimensionierung durch Statiker AG

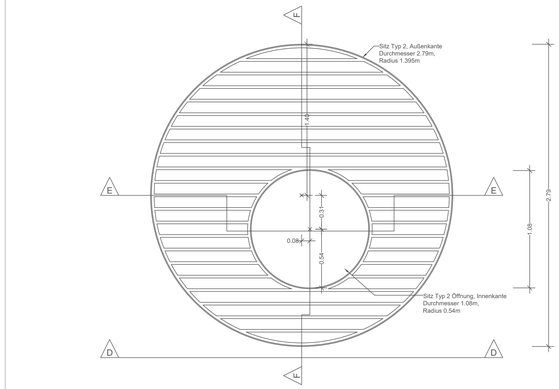

Draufsicht Sitz Typ 2 M 1:20

Dimensionierung durch Statiker AG

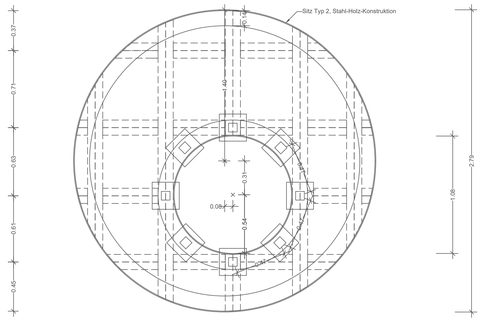

Konstruktionsplan Sitz

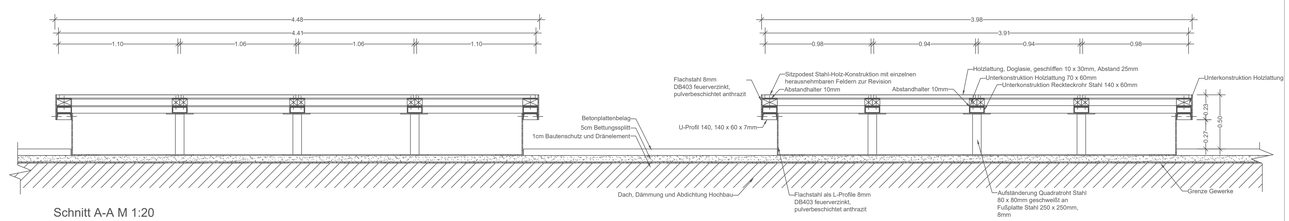

Schnitt A-A M 1:20

Dimensionierung durch Statiker AG

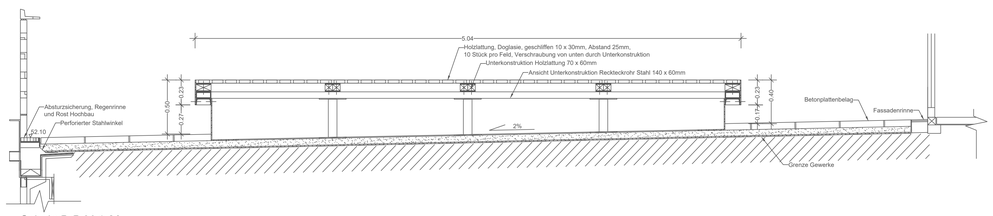

Schnitt B-B M 1:20

Dimensionierung durch Statiker AG

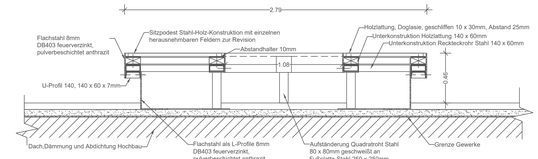

Schnittansicht D-D M 1:20

Dimensionierung durch Statiker AG

Schnitt E-E M 1:20

Dimensionierung durch Statiker AG

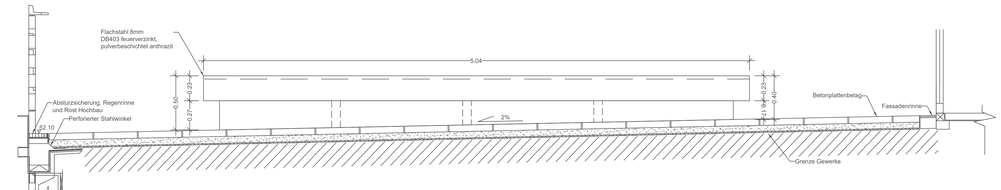

Schnittansicht C-C M 1:20

Dimensionierung durch Statiker AG

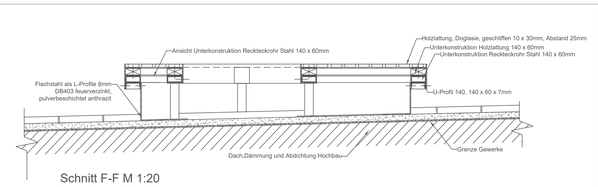

Schnitt F-F M 1:20

Dimensionierung durch Statiker AG

Lageplan

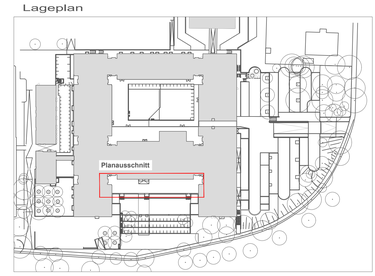

Alle Maße, Massen und Höhen sind vor Ort vom Auftragnehmer zu überprüfen. Abweichungen zwischen Plan und den örtlichen Gegebenheiten, bzw. der Leistungsbeschreibung im LV sind unverzüglich der Bauleitung mitzuteilen und zu klären!
Bei Zuwiderhandlungen haftet der Auftragnehmer.

INDEX	DATUM	GEZ.	ART DER ÄNDERUNG
A	29.05.2024	Fz	Schnitt Drittortmauer, Parkpat. 8A-Grenzen

BAUHERR

Senatsverwaltung für Stadtentwicklung und Wohnen
SenStW
Abteilung V - Hochbau
Fehrbelliner Platz 2
10707 Berlin
Fon +49 (30) 90139-3100
Fax +49 (30) 90139-3101

NUTZER

be Berlin

Freie Universität Berlin
Das Präsidium
Technische Abteilung III
Rüdesheimer Str. 54-56
14197 Berlin
Fon +49 (30) 838-0
Fax +49 (30) 838-50273

ARCHITEKTUR
SWECO GmbH
Frankfurter Allee 28/29
10247 Berlin
Info www.sweco-gmbh.de
Mail FUC2-B15-04@sweco-gmbh.de
Fon +49 (30) 700182 - 0
Fax +49 (30) 700182 - 180

PROJEKTSTEUERUNG
ARGE P9 FUC2
Fasanenstraße 71
10719 Berlin
Info www.tbpm-online.de
Mail fuc2@tbpm-online.de
Fon +49 (30) 820079-14
Fax +49 (30) 820079-79

HAUSTECHNIK
KMG Ingenieurgesellschaft mbH
Geisbergstraße 39
10777 Berlin
Info www.kmg-berlin.com
Mail fuc2-2150@kmg-berlin.
Fon +49 (30) 34 79 59 0
Fax +49 (30) 34 79 59 69

VERMESSUNG
Zech Ruth Blasius, Öffentlich bestellte Vermessungsingenieure
Zeltenstraße 161
13509 Berlin
Info www.zech-ruth.de
Mail mruth@zech-ruth.de
Fon +49 (30) 43805-0
Fax +49 (30) 43805-150

LABORTECHNIK
IfG Ingenieurbüro für Gesundheitswesen GmbH
Mozartstraße 3
04107 Leipzig
Info www.ifg-ingenieure.de
Mail fuc2.labor@ifg-ingenieure.de
Fon +49 (341) 45327-1
Fax +49 (341) 45327-11

STANDSICHERHEIT
Pichler Ingenieure GmbH
Alt-Moabit 52/43
10555 Berlin
Info www.pichleringenieure.de
Mail fuc2@pichleringenieure.de
Fon +49 (30) 864356-0
Fax +49 (30) 8825235

BRANDSCHUTZ
CRP Baumgenieure GmbH
Darwinstraße 15
10589 Berlin
Info www.crp-baumgenieure.de
Mail fuc2.brandschutz@crp-baumgenieure.de
Fon +49 (30) 349606-33
Fax +49 (30) 345900-99

SONDERTOPF
GSU Gesellschaft für Sicherheits- und Umwelttechnik mbH
Lützowstraße. 102-104
10785 Berlin
Info www.gsu.de
Mail fuc2.entsorgung@gsu.de
Fon +49 (30) 414788-21
Fax +49 (30) 414788-19

BAUPHYSIK / WÄRMESCHUTZ / ENERGIEBERATUNG
Oxderma International GmbH
Alte Jacobstr. 79/80
10179 Berlin
Info www.oxderma.net
Mail fuc2.bauphysik@fuhrer.net
Fon +49 (30) 8471279-110
Fax +49 (30) 8471279-100

FREIANLAGEN
IBUS Architektengesellschaft - Abteilung Landschaftsarchitektur
Alt-Tempelhof 18
12099 Berlin
Info www.ibus-berlin.de
Mail FUC2-la@ibus.archi
Fon +49 (30) 89699521
Fax +49 (30) 89699599

BAUPHYSIK / SCHALLSCHUTZ
Akustik-Ingenieurbüro Moll GmbH
Elvirastraße 11
14163 Berlin
Info www.mollakustik.de
Mail fuc2.akustik@mollakustik.de
Fon +49 (30) 809987-11
Fax +49 (30) 80230-94

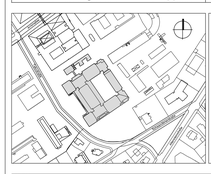

GEMARKUNG DAHLEM FLUR 10 FLURSTÜCKE 62

BAUTEILBEZEICHNUNG

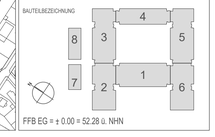

FFB EG = ± 0.00 = 52.28 ü. NHN

HOCHBAU
VORHABEN
FU Berlin - Grundsanierung des Instituts für Chemie , 2. BA
MASSNAHME
14229E70001
PLANBEZEICHNUNG
LEISTUNGSPHASE
INDEX
SEARBEITERGEZEICHNET
BLATTGRÖSSE
MAßSTAB
DATUM
LIEGENSCHAFT
BAUTEIL
GESCHOSS
LP
KOSTENGRUPPE
PLANART
NUMMER
INDEXSTATUS

FACHPLANER
PLANBEZEICHNUNG
Details/ Schnitte Sitze Haupteingang RA 1.2
LEISTUNGSPHASE
Ausführungsplanung
INDEX
SEARBEITERGEZEICHNET
a.u
BLATTGRÖSSE
841 x 1189
MAßSTAB
1:20 / 1:50/1:100
DATUM
11.05.2020

LIEGENSCHAFT	BAUTEIL	GESCHOSS	LP	KOSTENGRUPPE	PLANART	NUMMER	INDEXSTATUS
14229	00	0000	A	500	DE	005	A