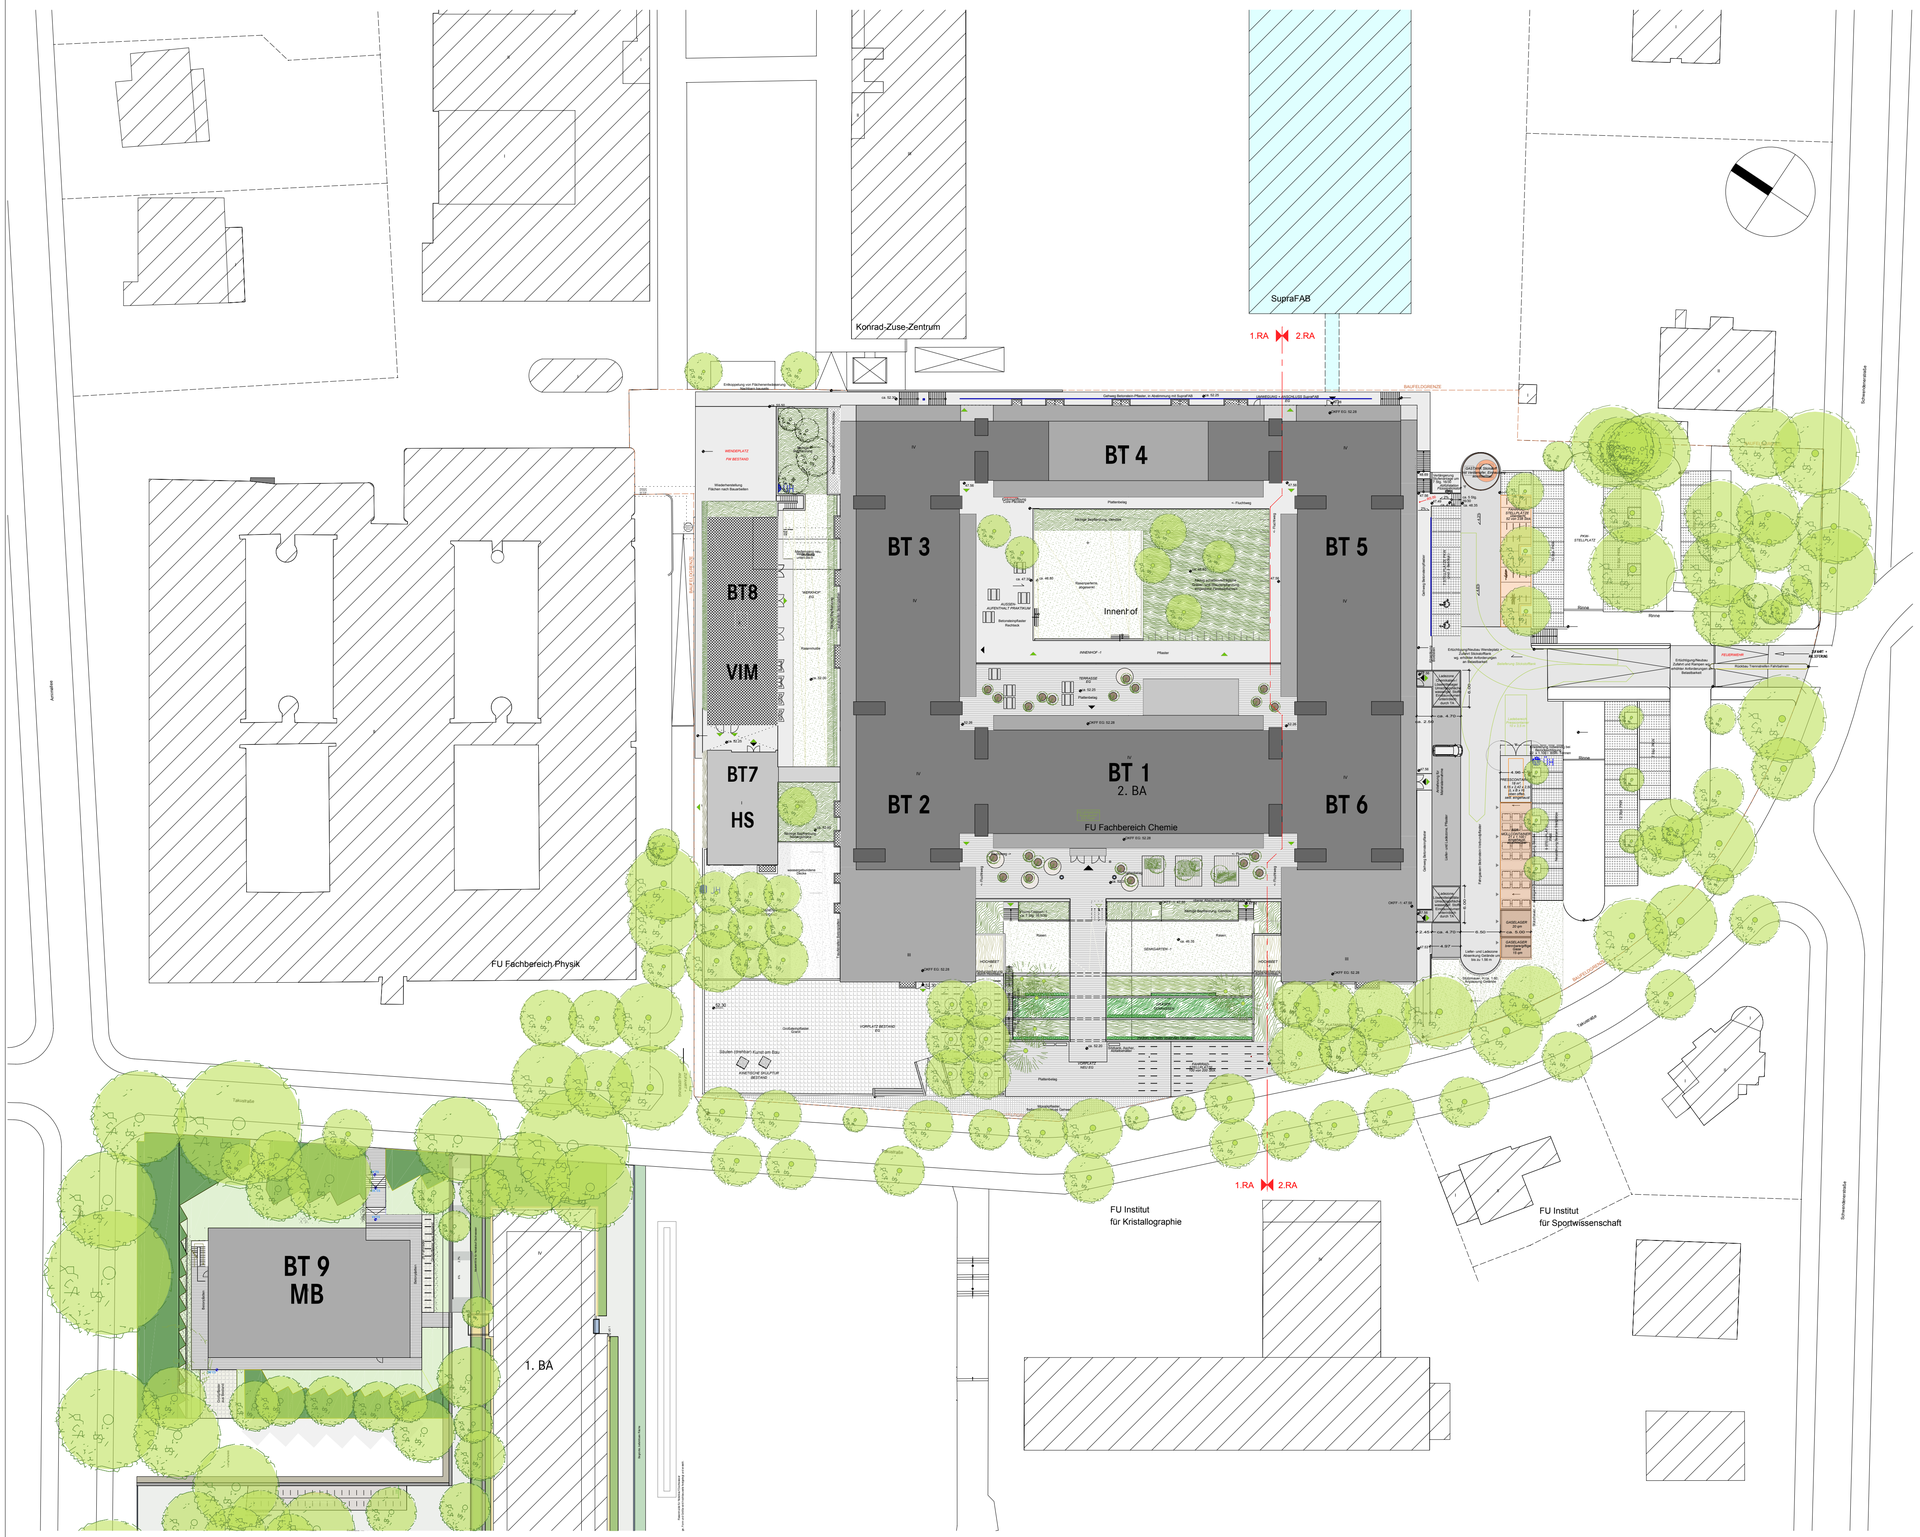

INDEX	DATUM	GEZ	ART DER ÄNDERUNG
A	22.03.2018	TAT	Stand Abgabe BPU mit Korrekturen
	-		Freigabe
	22.03.2018	TAT	Ersteller

BAUHERR

Senatsverwaltung für Stadtentwicklung und Wohnen

SenSW
Abteilung V - Hochbau
Fehrbelliner Platz 2
10707 Berlin
Fon +49 (30) 90139-3100
Fax +49 (30) 90139-3101

NUTZER

be Berlin

Freie Universität Berlin

Das Präsidium
Technische Abteilung III
Rüdesheimer Str. 54-56
14197 Berlin
Fon +49 (30) 838-0
Fax +49 (30) 838-52273

ARCHITEKTUR	PROJEKTSTEUERUNG
Ludes Generalplaner GmbH Part of Sweco Architects Franklinstraße 28/29 10587 Berlin Info www.ludes-architekten.de Fon +49 (30) 700182 - 0 Mail FUC2-B15-04@ludes-architekten.de Fax +49 (30) 700182 - 180	ARGE PS FUC2 Nürnberger Str. 49 10789 Berlin Info www.ibpm-online.de Fon +49 (30) 4672496-16 Mail fuc2@ibpm-online.de Fax +49 (30) 236257-12
HAUSTECHNIK	VERMESSUNG
KMG Ingenieurgesellschaft mbH Geisbergstraße 39 10777 Berlin Info www.kmg-berlin.com Fon +49 (30) 34 79 59 0 Mail fuc2-2156@kmg-berlin. Fax +49 (30) 34 79 59 69	Zech & Ruth Öffentlich bestellte Vermessungsingenieure Ziekowstr. 141 13509 Berlin Info www.zech-ruth.de Fon +49 (30) 43805-0 Mail mruth@zech-ruth.de Fax +49 (30) 43805-150
LABORTECHNIK	STANDSICHERHEIT
IfG Ingenieurbüro für Gesundheitswesen GmbH Mozartstr. 3 04107 Leipzig Info www.ifg-ingenieure.de Fon +49 (341) 45327-1 Mail fuc2.labor@ifg-ingenieure.de Fax +49 (341) 45327-11	Pichler Ingenieure GmbH Alt-Moabit 52-63 10555 Berlin Info www.pichleringenieure.de Fon +49 (30) 884596-0 Mail fuc2@pichleringenieure.de Fax +49 (30) 8825235
BRANDSCHUTZ	SCHADSTOFF
CRP Bauingenieure GmbH Darwinstr. 15 10589 Berlin Info www.crp-bauingenieure.de Fon +49 (30) 349906-33 Mail fuc2.brandschutz@crp-bauingenieure.de Fax +49 (30) 349906-99	GSU Gesellschaft für Sicherheits- und Umwelttechnik mbH Lützowstr. 102-104 10785 Berlin Info www.gsu.de Fon +49 (30) 414788-21 Mail fuc2.entsorgung@gsu.de Fax +49 (30) 414788-19
BAUPHYSIK / WÄRMESCHUTZ / ENERGIEBERATUNG	FREIANLAGEN
MF Dr. Flohrer Beratende Ingenieure GmbH Alte Jacobstr. 79/80 10179 Berlin Info www.flohrer.net Fon +49 (30) 8471279-110 Mail fuc2.bauphysik@flohrer.net Fax +49 (30) 8471279-150	Albert Armbruster Büro für Landschaftsarchitektur Wulfsheinstraße 8 10585 Berlin Fon +49 (30) 25798791 Info www.armbruster-berlin.de Fax +49 (30) 25798797 Mail fuc2-freianlagen@a-a-landschaftsarchitekten.de
BAUPHYSIK / SCHALLSCHUTZ	Maßstab 1:100 0 1m 5m
Akustik-Ingenieurbüro Moll GmbH Elvirasteig 11 14163 Berlin Info www.mollakustik.de Fon +49 (30) 809987-11 Mail fuc2.akustik@mollakustik.de Fax +49 (30) 80230-94	Maßstab 1:200 0 1m 5m 10m

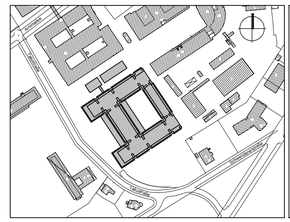

GEMARKUNG DAHLEM FLUR 10 FLURSTÜCKE 62

BAUTEILBEZEICHNUNG

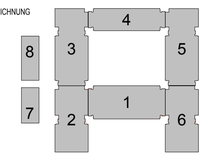

FFB EG = ± 0.00 = 52.28 ü. NHN

HOCHBAU

MASSNAHME							MASSNAHME							
FU Berlin - Grundsanierung des Instituts für Chemie , 2. BA							14229E70001							
PLANBEZEICHNUNG							LEISTUNGSPHASE							INDEX
Lageplan							Entwurfsplanung - Architekt							A
BEARBEITERGEZEICHNET				BLATTGRÖSSE			MASSSTAB				DATUM			
TAT				A1			1:500				22.03.2018			
LIEGENSCHAFT		BAUTEIL		GESCHOSS		LP	KOSTENGRUPPE		PLANART		NUMMER		INDEXSTATUS	
1 4 2 2 9	-	0 0	-	D A	0 0	- E -	3 0 0	_ -	L A	-	0 0 0			A

FACHPLANER

PLANBEZEICHNUNG							LEISTUNGSPHASE							INDEX
BEARBEITERGEZEICHNET				BLATTGRÖSSE			MASSSTAB				DATUM			
LIEGENSCHAFT		BAUTEIL		GESCHOSS		LP	KOSTENGRUPPE		PLANART		NUMMER		INDEXSTATUS	

H/B = 594 / 841 (0.50m²)