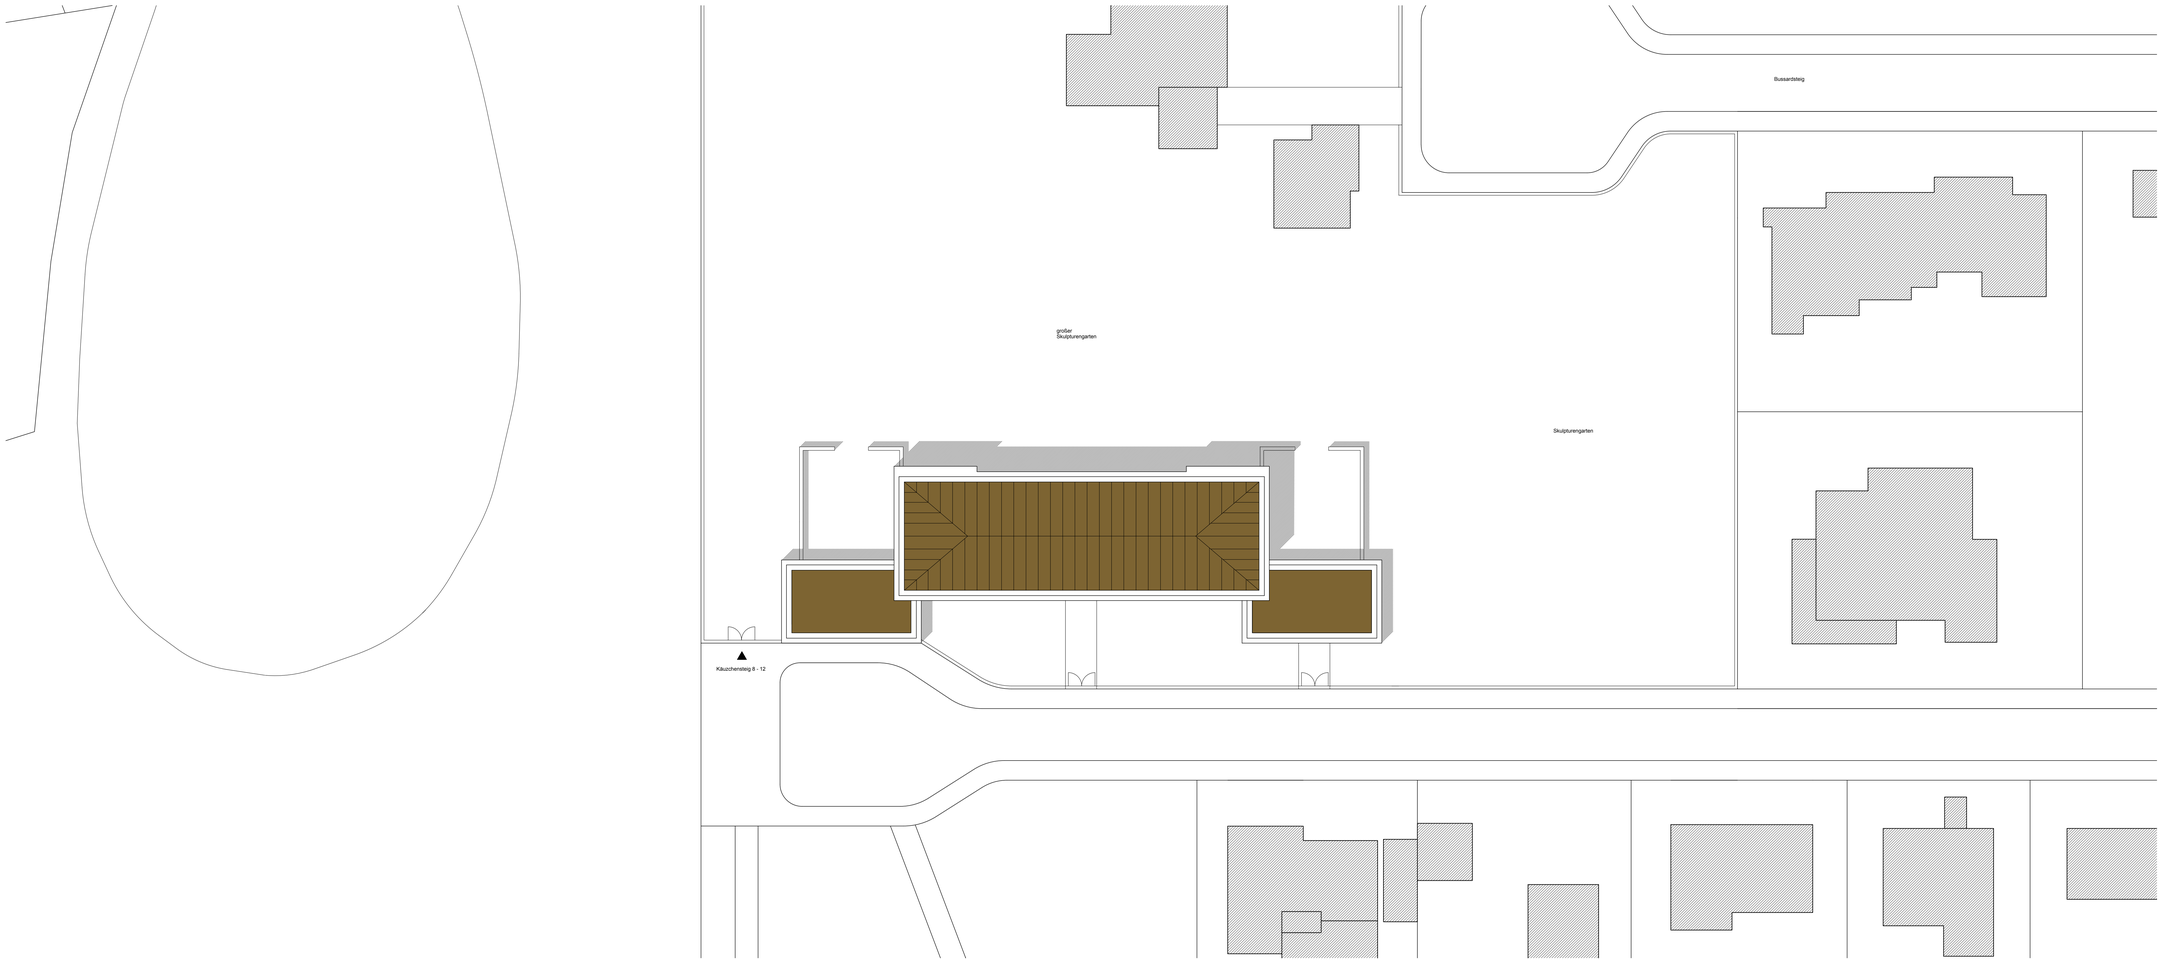

ANMERKUNGEN

Alle Maße sind zu prüfen. Unstimmigkeiten sind sofort mit dem Architekten abzustimmen.
Räumliche Bezugsbilder sind unabhängig von den Maßangaben einzuhalten und sind vorrangig!

Bei der Ausführungsplanung sind alle Maße auf den Rohbau bezogen. Abweichungen sind vermerkt.

Alle Höhenmaße wie Fenster- Brüstungs- und Türhöhen beziehen sich auf OKFF Oberkante Fertigfußboden.

Alle tragenden und konstruktiven Bauteile müssen nach geprüfter statischer Berechnung hergestellt werden.
Abmessungen und Aussparungen in Stahlbetonbauteilen sind nach den Schalplänen, bzw. nach Angabe Statik herzustellen.

Der Entwurf ist geistiges Eigentum des Planers und urheberrechtlich geschützt. Vervielfältigungen und
Weitergabe an Dritte sind nur mit schriftlicher Genehmigung des Planverfassers.
Bei Mißbrauch bleiben rechtliche Schritte vorbehalten.

Die Bodenplatten- und Fundamente gegen Erdreich sind in Stahlbeton entsprechend der DIN-Vorschriften
auszuführen. Arbeits- u. Dehnfugen zwischen den Stahlbetonteilen sind gegen eindringende Feuchtigkeit mit
Fugenbändern wasserdicht nach DIN zu verbinden. Gegen drückendes Wasser durch Bauteile, gleich
welcher Art, haftet allein der ausführende Unternehmer.

Die Auflagen der Baugenehmigung, die zukünftenden DIN-Vorschriften mit allen daraus resultierenden baulichen
Notwendigkeiten sowie das Bodengutachten sind bei der Ausführung zu beachten.

Zu dieser Zeichnung gehört eine dwg-Datei mit derselben Plannumme im Dateinamen die mit dem beim Architekten
befindlichen Zeichnungsoriginal identisch ist. Verbindlich ist dieses Original bzw. autorisierte Kopien des Originals.

LEGENDE

BD	BODENDURCHBRUCH	RD	ROHDECKE
BE	BODENEINLAUF	REV	REVISIONSÖFFNUNG
BRK	BRÜSTUNGSHÖHE	ROL	ROLLADENKASTEN
DA	DECKENAUSSPARUNG	RÖ	RAUCHABZUGSÖFFNUNG
DD	DECKENDURCHBRUCH	RR	REGENFALLROHR
DÖ	DECKENÖFFNUNG	RS	RAUCHSCHÜRZE
DU	DECKENUNTERKANTE	SCT	SCHIEBETÜR/TOR
DT	DICHTE TÜR	SAN	SANITÄR-INSTALLATION
ELT	ELEKTRO-INSTALLATION	SCH	SCHACHT
F	FENSTER/FENSTERTÜR/VERGLASUNG	SD	SCHALLDÄMMUNG
FFB	FERTIGFUSSBODEN	T	TELEFON
FL	FALLROHR	TSI-1	FEUERWEHRMENDE TÜR EINFLÜGLIG
FD	FUßBODENDURCHBRUCH	TSI-2	FEUERWEHRMENDE TÜR ZWEIFLÜGLIG
H	HYDRANT	TBS-1	BRANDSCHUTZ TÜR EINFLÜGLIG
HZ	HEIZUNGS-INSTALLATION	UD	UNTERZUGSDURCHBRUCH
KWA	KONDENSWASSERABLAUFSTAND	UK	UNTERKANTE
LRH	LICHTE RAUMHÖHE	UKD	UNTERKANTE DECKE
LS	LÜFTUNGSSCHLITZ	UT	UNTERZUG
M	MISCHBATTERIE	V	VENTILATOR
OKD	OBERKANTE DECKE	ZD	ZIERDECKENDURCHBRUCH
OKF	OBERKANTE FERTIG	VK	VORDERKANTE
OKFF	OBERKANTE FERTIGFUSSBODEN	WA	WASSERABLAUFÖFFNUNG
OKRD	OBERKANTE ROHDECKE	WD	WANDDURCHBRUCH
OKS	OBERKANTE SOHLE	WS	WANDSCHLITZ

	Mauerwerk		FA = Fußbodenaussparung
	Stahlbeton		DA = Deckenaussparung
	WU-Beton		FD = Fußbodendurchbruch
	unbewehrter Beton		DD = Deckendurchbruch
	Estrich		Schacht
	Wärmedämmung		WD = Wanddurchbruch
	harte Dämmung		WS = Wandschlitz
	Mörtel/Putz		Revi-Klappe / Downlight
	Natursteln	OKFF / OKRD	= Oberkante Fertigfußboden = Oberkante Rohdecke
	Holz	+0.00	= 503,20 m üNN
	Metall		OKFF / OKRD
	Trockenbauwand	T-E.16	Türnummer (T-Gesch. lfd Nr.)
	Abgeh. Decke	E.16	Raumnummer (Geschoß/lfd Nr.)

Änderungen

Index	Art der Änderung	Datum	bearbeit

Bemerkungen

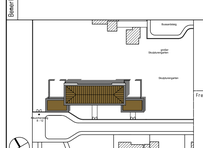

Freigabe

Wirtschaftseinheit: 30361

Anschrift: Käuzchensteig 8-12, 14195 Berlin

Gebäude: Atelliergebäude

Maßn-Nr./Maßnahme: 001/ Wiederherstellung eines Atelliergebäudes

Planart: Ausführungsplanung

Planbezeichnung: Lageplan

Auftragnehmer:
Petra und Paul Kahlfeldt Architekten
Partnerschaftsgesellschaft
Kurfürstendamm 58
10707 Berlin

Auftraggeber:
SILB
Sondervermögen Immobilien des Landes Berlin
vertreten durch
BIM Berliner Immobilienmanagement GmbH
Potsdamer Str. 88
10785 Berlin
Tel.: (030) 90269-1463, Fax: (030) 90269-1403

Planersteller: 30361010014ARLP------ Index

Maßstab: 1:200 | gez.: SSP | erstellt: 30.05.2014 | geprüft

Blattgröße: 135,6 x 59,4

Dateiname: 30361010014ARLP------

Käuzchensteig 8-12

Wiederherstellung eines Ateliergebäudes
Käuzchensteig 8-12
14195 Berlin

SILB c/o BIM Berliner Immobiliengesellschaft
Keibelstraße 36
10178 Berlin

Petra und Paul Kahlfeldt Architekten
Kurfürstendamm 58
10707 Berlin

Index	Datum	Änderungen

Maßstab: 1:200
Datum: 30.05.2014
gezeichnet: SSP
Format: 59,4 x 135,6

Lageplan

A.00.1