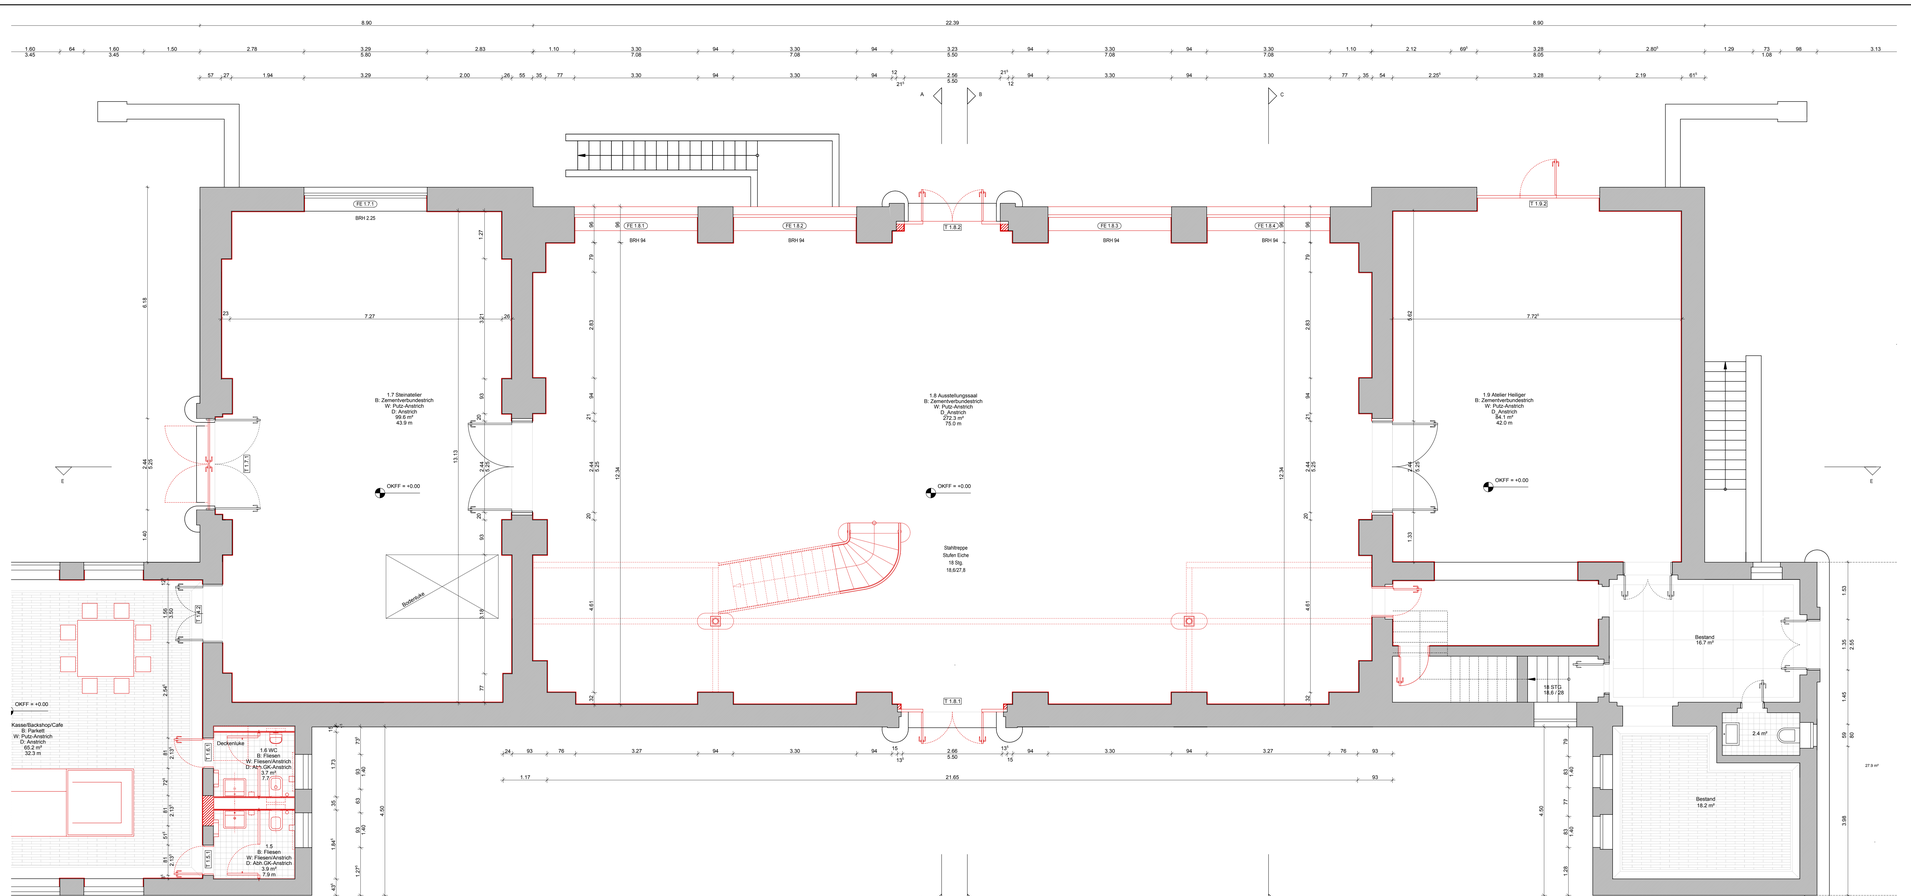

Grundriss Erdgeschoss

ANMERKUNGEN

Alle Maße sind zu prüfen. Unstimmigkeiten sind sofort mit dem Architekten abzustimmen.
Räumliche Bezugsfolien sind unabhängig von den Maßangaben einzuhalten und sind vorrangig!

Bei der Ausführungsplanung sind alle Maße auf den Richtau bezogen. Abweichungen sind vermerkt.

Alle Höhenmaße wie Fenster- Brüstungs- und Türhöhen beziehen sich auf OKFF/ Oberkante Fertigfußboden.

Alle tragenden und konstruktiven Bauteile müssen nach geprüfter statischer Berechnung hergestellt werden.
Abmessungen und Aussparungen in Stahlbetonbauteilen sind nach den Schalplänen, bzw. nach Angabe Statik herzustellen.

Der Entwurf ist geistiges Eigentum des Planers und urheberrechtlich geschützt. Vervielfältigungen und Weitergabe an Dritte sind nur mit schriftlicher Genehmigung des Planverfassers.
Bei Mißbrauch bleiben rechtliche Schritte vorbehalten.

Die Bodenplatten- und Fundamente gegen Erdreich sind in Stahlbeton entsprechend der DIN-Vorschriften auszuführen. Arbeits- u. Dehnfugen zwischen den Stahlbetonteilen sind gegen eindringende Feuchtigkeit mit Fugenbändern wasserdicht nach DIN zu verbinden. Gegen drückendes Wasser durch Bauteile, gleich welcher Art, haftet allein der ausführende Unternehmer.

Die Auflagen der Baugenehmigung, die zutreffenden DIN-Vorschriften mit allen daraus resultierenden bautechn Notwendigkeiten sowie das Bodengutachten sind bei der Ausführung zu beachten.

Zu dieser Zeichnung gehört eine dwg-Datei mit denselben Planmumme im Dateinamen die mit dem beim Architekten befindlichen Zeichnungsoriginal identisch ist. Verbindlich ist dieses Original bzw. autorisierte Kopien des Originals.

LEGENDE

BD	BODENDURCHBRUCH	RD	ROHDECKE
BE	BODENEINLAUF	RDV	REVISIONSÖFFNUNG
BRH	BRÜSTUNGSHÖHE	RGL	REGALSYSTEMEN
DA	DECKENAUSSPARUNG	RWA	RAUCHABSCHNITTSWAND
DD	DECKENDURCHBRUCH	RM	REGENFALLROHR
DÖ	DECKENÖFFNUNG	RS	RAUCHSCHÜRZE
DS	DECKENSCHACHT	SIT	SCHIEBETÜR/TOR
DT	DICHTE TÜR	SAN	SANITÄR-INSTALLATION
ELT	ELEKTRO-INSTALLATION	SCH	SCHACHT
FA	FUßBODENAUSSPARUNG	SD	SCHALLDÄMMUNG
FFB	FERTIGFUSSBODEN	T	TELEFON
FL	FALLROHR	TSI-1	FEUERWIDERSTANDSKLASSE
FD	FUßBODENDURCHBRUCH	TSI-2	FEUERWIDERSTANDSKLASSE
H	HYDRANT	TBS-1	BRANDSCHUTZ TÜR, EINFLÜGLIG
HZ	HEIZUNGS-INSTALLATION	UD	UNTERZUGSDURCHBRUCH
KWR	KALTWASSER-INSTALLATIONSRSTAND	UK	UNTERKANTE
LRH	LICHTE RAUMHÖHE	UKD	UNTERKANTE DECKE
LS	LÜFTUNGSSCHLITZ	UZ	UNTERZUG
OF	OBERFLÄCHE	VT	VERSTÄRKUNG
OKD	OBERKANTE DECKE	ZD	ÜBERZUGSDURCHBRUCH
OKF	OBERKANTE FERTIG	VK	VORDERKANTE
OKFF	OBERKANTE FERTIGFUSSBODEN	WA	WANDAUSSPARUNG
OKRD	OBERKANTE ROHDECKE	WD	WANDDURCHBRUCH
OKS	OBERKANTE SOHLE	WS	WANDSCHLITZ

Mauerwerk	FA = Fußbodenaussparung
Stahlbeton	DA = Deckenaussparung
WU-Beton	FD = Fußbodendurchbruch
unbewehrter Beton	DD = Deckendurchbruch
Estrich	Schacht
Wärmedämmung	WD = Wanddurchbruch
harte Dämmung	WS = Wandschlitz
Mörtel/Putz	Revi-Klappe / Downlight
Naturstein	OKFF / OKRD = Oberkante Fertigfußboden / Oberkante Rohdecke
Holz	+0.00 = 503,20 m üNN
Metall	OKFF / OKRD
Trockenbauwand	T-E.16 = Türnummer (T-Gesch. lfd Nr.)
Abgeh. Decke	E.16 = Raummummer (Geschoß/lfd Nr.)

Änderungen			
Index	Art der Änderung	Datum	Verifiziert

Bemerkungen

Freigabe

Wirtschaftseinheit	30361
Anschrift	Käuzchensteig 8-12 14195 Berlin
Gebäude	Atelliergebäude
Maßn-Nr./Maßnahme	001/ Wiederherstellung eines Atelliergebäudes
Planart	Ausführungsplanung
Planbezeichnung	Grundriss Erdgeschoss Teil 2
Plannummer	30361001001AARG002_12- Index B
Maßstab	1:50 gez.: SSP erstellt: 30.05.2014 geprüft
Blattgröße	135,6 x 59,4
Datei-Index	30361001001AARG002_12-B

Auftraggeber
SILB
Sondervermögen Immobilien des Landes Berlin
vertreten durch
BIM Berliner Immobilienmanagement GmbH
Am Köllnischen Park 3
10179 Berlin
Tel.: (030) 90160-1460, Fax: (030) 90160-1400

Auftragnehmer
Petra und Paul Kahlfeldt Architekten
Partnerschaftsgesellschaft
Kurfürstendamm 58
10707 Berlin

Käuzchensteig 8-12

Wiederherstellung eines Atelliergebäudes
Käuzchensteig 8-12
14195 Berlin

SILB c/o BIM Berliner Immobiliengesellschaft
Keibelstraße 36
10178 Berlin

Petra und Paul Kahlfeldt Architekten
Kurfürstendamm 58
10707 Berlin

Index	Datum	Änderungen
a	10.02.2015	Türen/ Fenster, Fußpunkte Galerie, Bodenbelag, GK WC's
b	01.03.2015	Entfall dTs Tür 1.5.1, 1.6.1, 1.9.3, Anp. Brandschutz

Maßstab: 1:50
Datum: 30.05.2014
gezeichnet: SSP
Format: 59,4 x 135,6

Grundriss Erdgeschoss

A.02.2