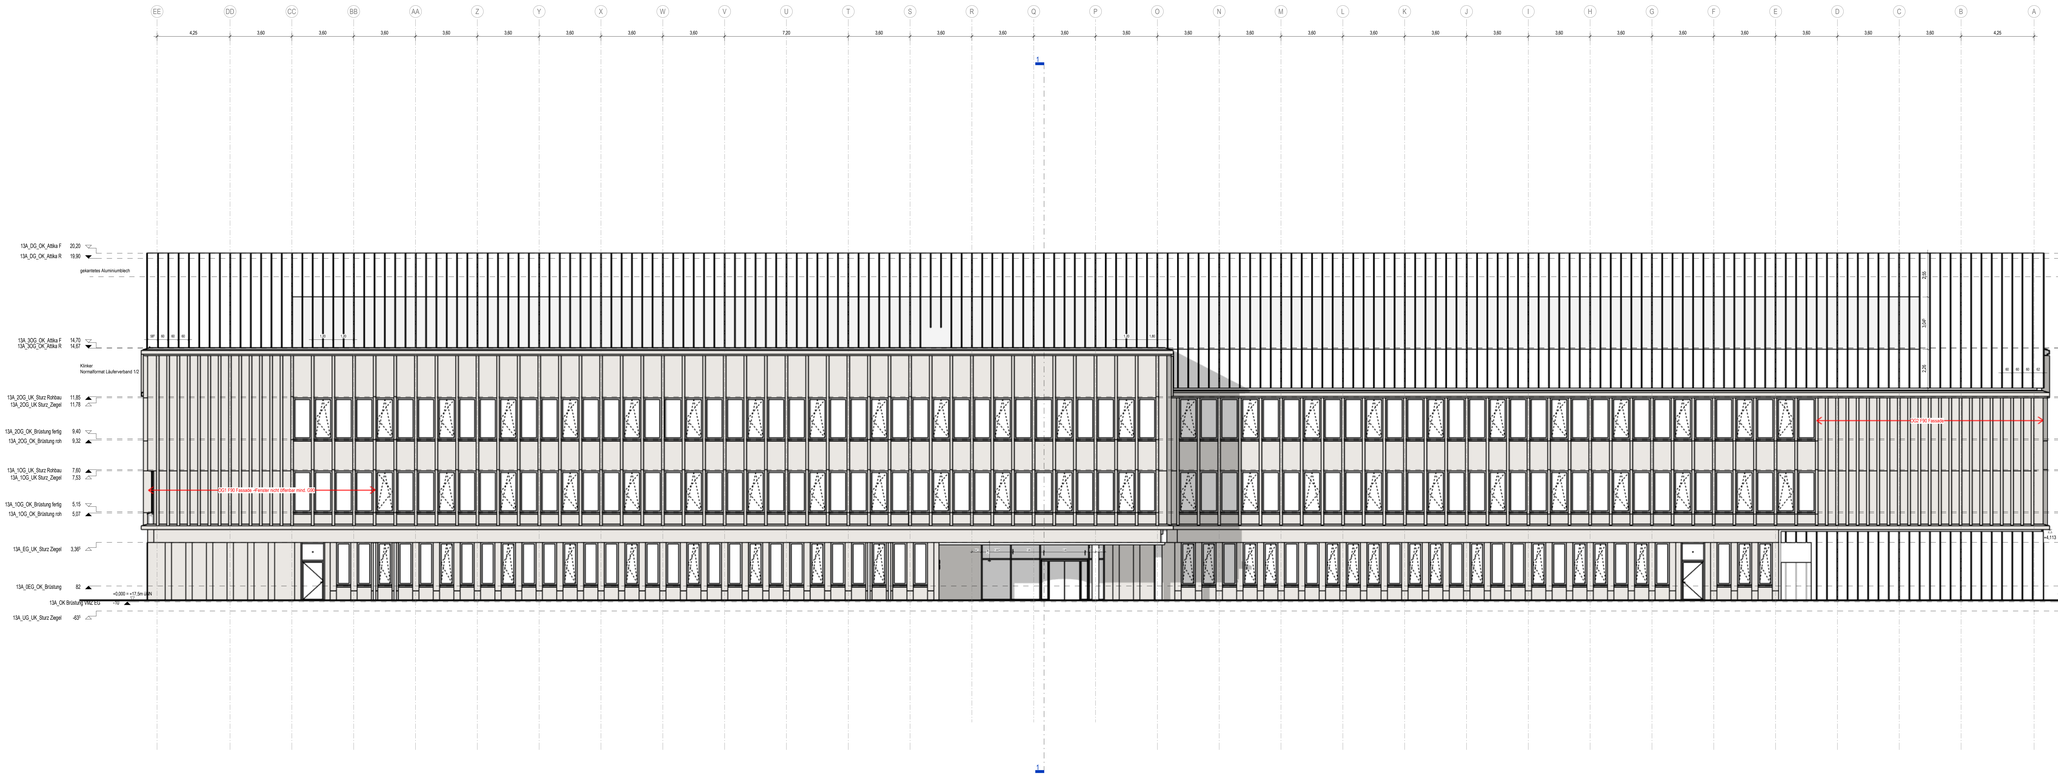

Bauelemente

Stahlbeton *	Wärmedämmung weich	Glasgyoplatteninnenwand Holz Boro	Feuerwiderstandskl. F 30
WU-Beton *	extensive Dachbegrünung	Vertikale Bauteile	Feuerwiderstandskl. F90
Stahlbeton fertigteil *	Trockenbauwand		Bauart Brandwand (SBW)
Mauerwerk nach DIN	Glasgyoplatteninnenwand Lattone	Stuetzenkopf Stahlbetonsütze	Brandwand (BW)
Wärmedämmung hart			Überlappfree

* Belonging nach Vorgabe Schallplan ** siehe separates Legendenblatt

Abkürzungen

BE Bodeneinlauf	LR Lüftraum	RD Rohdecke	UZ Unterzug
DA Deckenaussparung	OK Oberkante	UK Unterkante	VK Vorderkante

Höhenangaben

Höhenkote Draufsicht:

+3,60 OK Fertigfußboden

+5,25 / +5,60 / +5,77 / +5,97 Deckenversprung (Roh) UK RD/UK RD; Deckenversprung (Ausbau) UK AHD/UK AHD

+4,66 / +3,23 Deckenversprung (Roh-Ausbau) UK RD/UK AHD

Höhenkote Schnitt:

+2,50 / +0,21 UKRD / UKFD

+6,60 / +5,21 OKRFB / OKFFB

BRH = Brüstungshöhe 90 cm (OK Fertigfußboden bis OK Fensterbank)
Höhenangaben beziehen sich auf den OK Fertigfußboden des Raumes in dem die Angabe vermerkt ist

Brandschutz

T30 Feuerhemmende Tür nach DIN 4102	ODichtschließende Tür	RS RauchschutzSS/ nach DIN 18095	NANotausgang
T90 Feuerbeständige Tür nach DIN 4102	OSDicht- und selbstsch. Tür	RA Rauchabsug	

Brandschutzkonzept ist maßgeblich

Planfortschreibung LPS	TEA	22.01.2026	0B
Versand WP1a	TEA	15.08.2025	0A
Änderungsinhalt	Gez.	Datum	Index

Alle Maße sind am Bau zu prüfen

Bauherr: Bundesministerium der Verteidigung

Vertreten durch: Nutzervertretungen
Bundesministerium der Verteidigung
Fontainengraben 150
53123 Bonn

Vertreten durch:
Bundesamt für Infrastruktur, Umweltschutz und Dienstleistungen - Kompetenzzentrum Baumanagement
Feldstraße 234
24106 Kiel

Bauherrenzeichen: 119-008 5900
BIG Nummer (Wirtschaftseinheit): 4513
Liegenschaft Nr.: 4513-0029

GMSH, Geschäftsbereich Bundesbau
Küterstraße 30, 24103 Kiel, Telefon: 0431 599-0

FbT/Lageplan

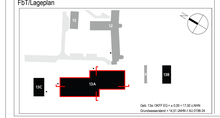

Liegenschaft: Oberstabsarzt-Dr.-Eißing-Kaserne
Kopperpahler Allee 120, 24119 Kronshagen

Liegenschafts Nr.: 4513

Bauvorhaben: Neubau Laborgebäude

IN Nr. / BIM Nr.: 119 008 5900

Gebäude Nr.: 13a

Planinhalt: 13A_Ansicht_Nordost

Maßstab: 1 : 100

Blattgröße: DIN A0+ (1500x841mm)

Projekt Nr.	Planbezeichnung	Blatt Nr.	Index	Datum
119VM514	19305_G-13A_3-NO00_001		0B	15.08.2025

Leistungsphase: Ausführungsplanung