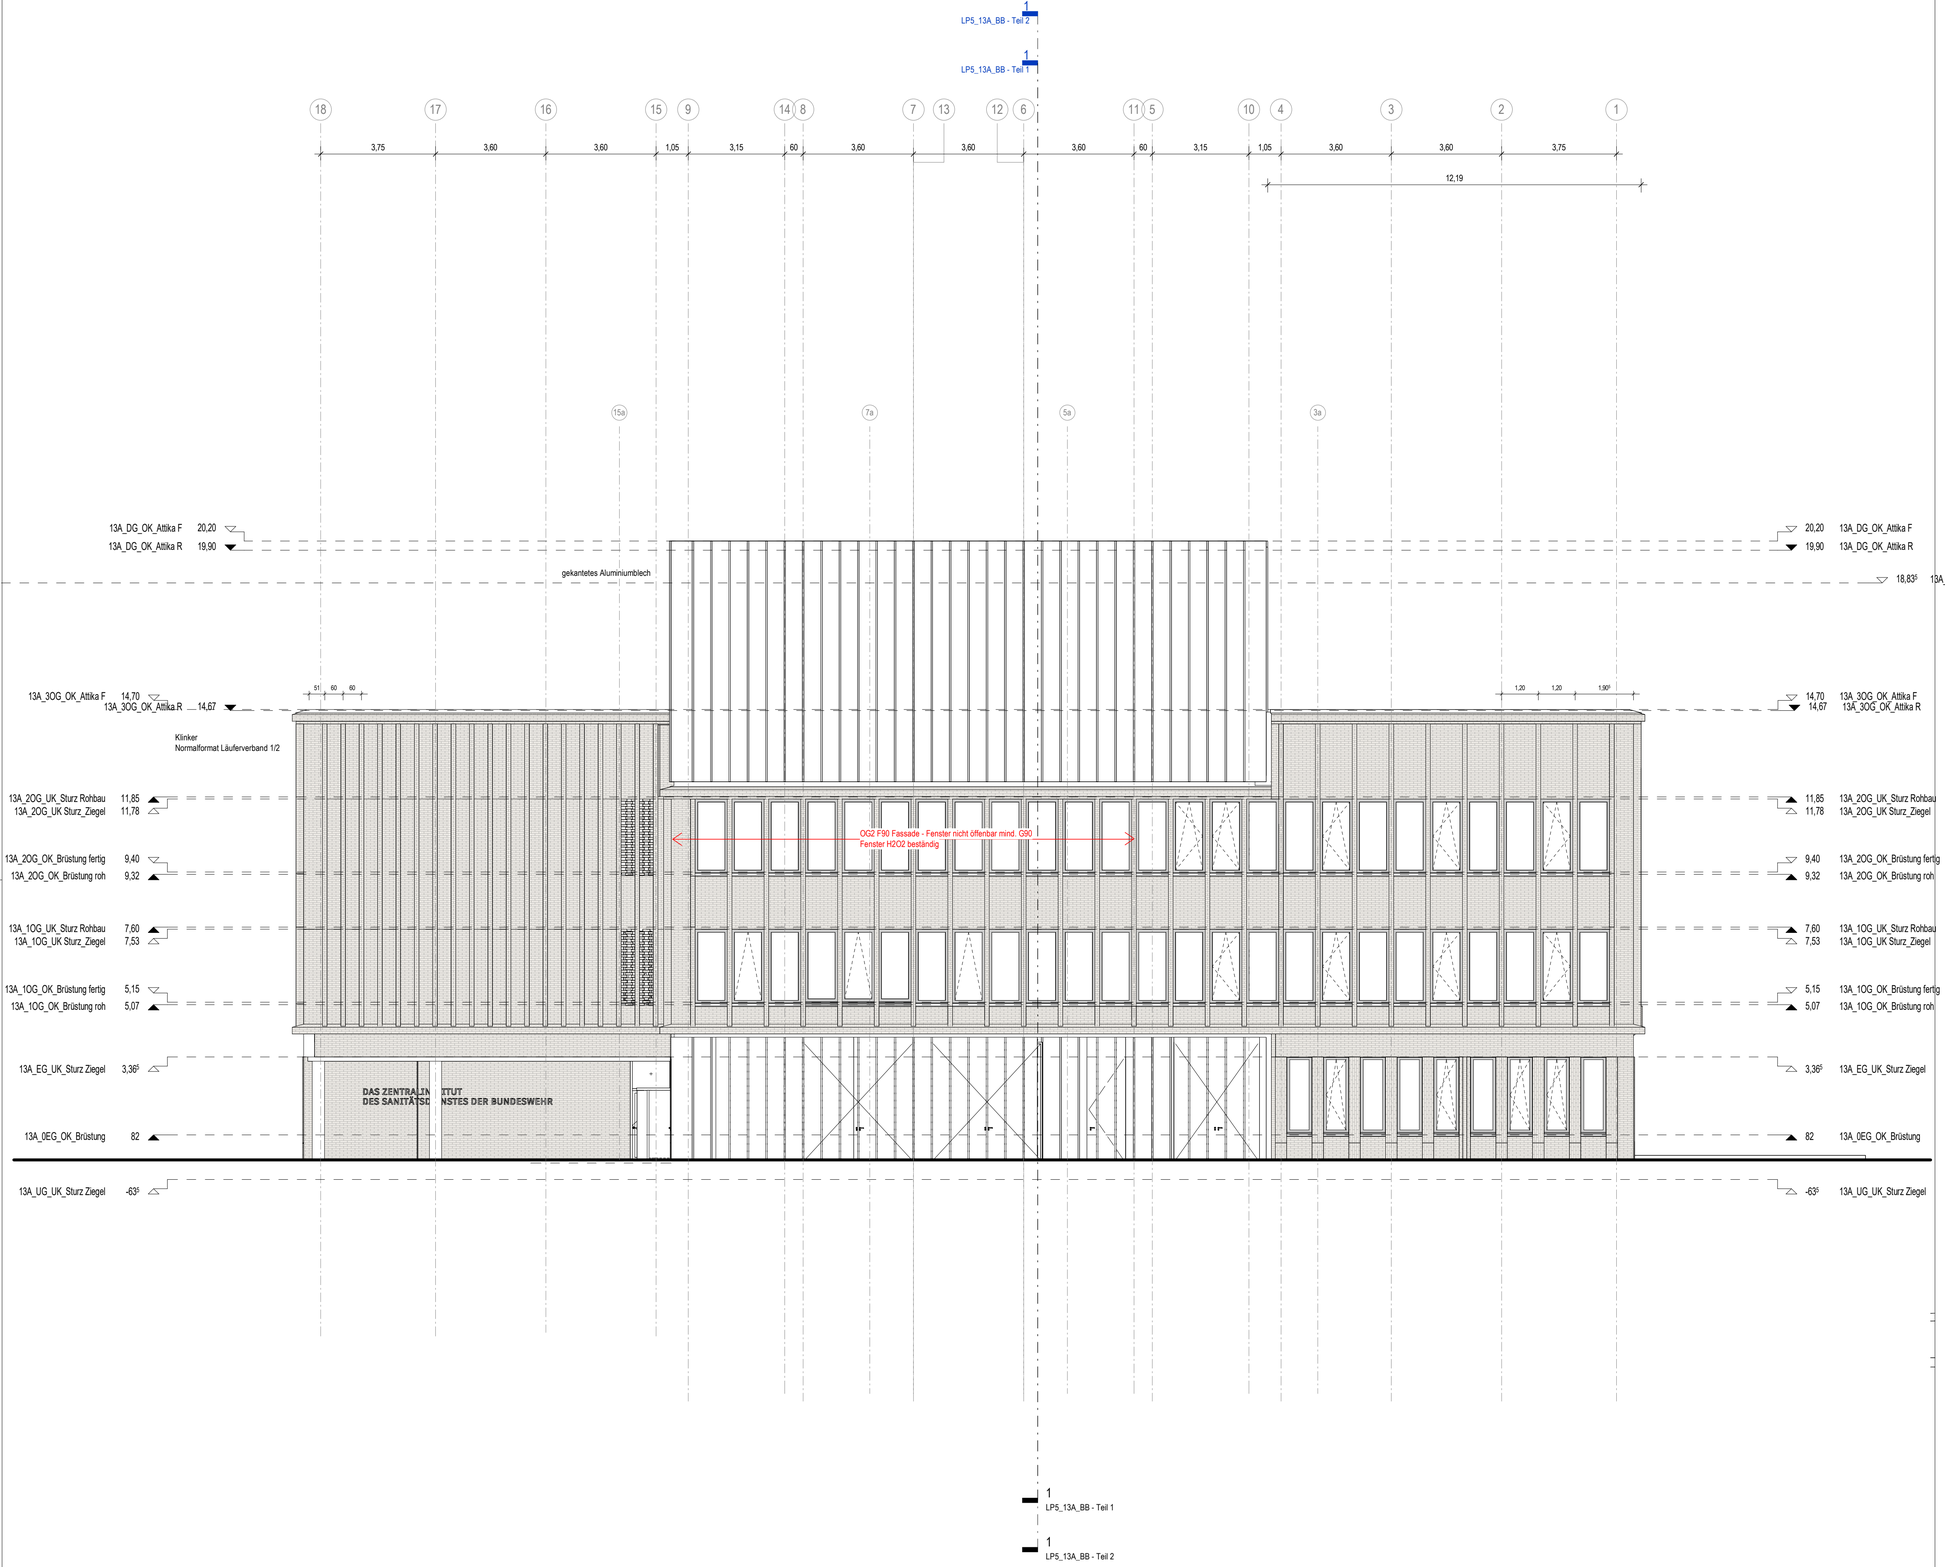

Bauelemente

- Stahlbeton *
- WU-Beton *
- Stahlbeton-fertigteil *
- Mauerwerk nach DIN
- Wärmedämmung hart
- Wärmedämmung weich
- extensive Dachbegrünung
- Trockenbauwand
- Glassystemtrennwand Labore
- Glassystemtrennwand Holz Büro
- Verdeckte Bauteile
- Stuetzenkopf
- Stahlbetonstütze
- Feuerwiderstandskl. F30
- Feuerwiderstandskl. F90
- Bauart Brandwand (BBW)
- Brandwand (BW)
- Überkopflinie

* Betongüte nach Vorgabe Schalplan ** siehe separates Legendenblatt

Abkürzungen

BE Bodeneinlauf	LR Luftraum	RD Rohdecke	UZ Unterzug
DA Deckenaussparung	OK Oberkante	UK Unterkante	VK Vorderkante

Höhenangaben

Höhenkote Draufsicht:

+3.60 OK Fertigfußboden

+5,25 / +5,60 Deckenversprung (Roh) UK RD/UK RD

+5,60 / +5,77 / +5,97 Deckenversprung (Ausbau) UK AHD/UK AHD

+4,56 / +3,23 Deckenversprung (Roh-Ausbau) UK RD/UK AHD

Höhenkote Schnitt:

+5,60 +9,21 UKRD / UKFD

+5,60 +9,21 OKRFB / OKFFB

BRH = Brüstungshöhe 90 cm (OK Fertigfußboden bis OK Fensterbank)
Höhenangaben beziehen sich auf den OK Fertigfußboden des Raumes in dem die Angabe vermerkt ist

Brandschutz

T30 Feuerhemmende Tür nach DIN 4102	DDichtschließende Tür	RSRauchschutztür nach DIN 18095	NANotausgang
T90 Feuerbeständige Tür nach DIN 4102	DSDicht- und selbstschl. Tür	RARauchabzug	

Brandschutzkonzept ist maßgeblich

Planfortschreibung LP5	TEA	22.01.2026	0B
Versand WP1a	TEA	15.08.2025	0A
Änderungsinhalt	Gez.	Datum	Index

Alle Maße sind am Bau zu prüfen

Bauherr
Bundesministerium der Verteidigung

Maßnahmennummer
119 008 5900

WE-Nummer (Wirtschaftseinheit)
4513

Gebäude-ID
4513-0029

Adresse Bauherr / Maßnahmenträger
Bundesministerium der Verteidigung
Fontainengraben 150
53123 Bonn

vertreten durch
Bundesamt für Infrastruktur, Umweltschutz und Dienstleistungen - Kompetenzzentrum Baumanagement
Feldstraße 234
24106 Kiel

GMSH, Geschäftsbereich Bundesbau
Küterstraße 30, 24103 Kiel, Telefon: 0431 599-0

GM.SH Gebäudemanagement Schleswig-Holstein AöR

FbT/Lageplan

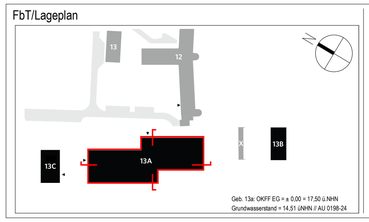

Liegenschaft
Oberstabsarzt-Dr.-Eißing-Kaserne
Kopperpahler Allee 120, 24119 Kronshagen

Liegenschafts-Nr.
-
WE-Nr.
4513

Bauvorhaben
Neubau Laborgebäude

IV-Nr. / IBM-Nr.
119 008 5900
Gebäude-Nr.
13a

Planinhalt
13A_Ansicht_Nordwest

Maßstab
1 : 100
Blattgröße
DIN A1 (841x594mm)

Projekt-Nr.	Plancodierung	Blatt-Nr.	Index	Datum
119VM514	19305_G-13A_3-NW00_001		0B	15.08.2025

Leistungsphase:
Ausführungsplanung