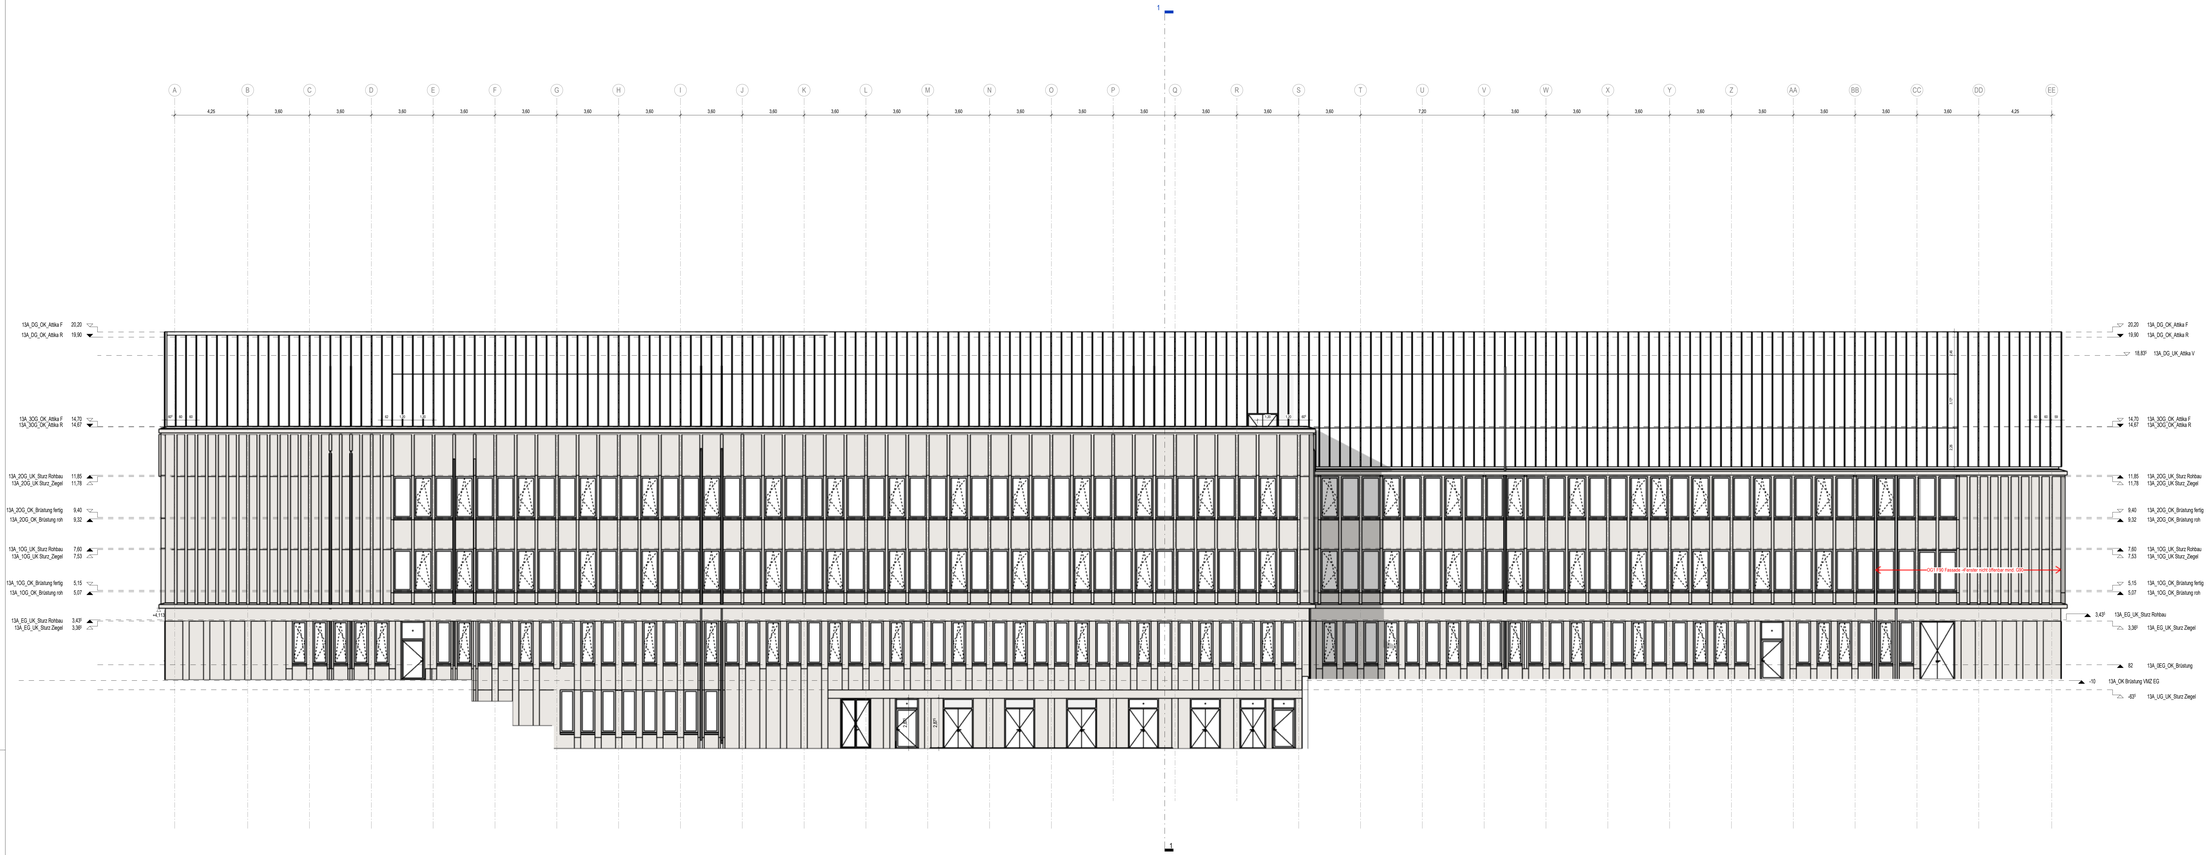

Bauelemente

Stahlbeton *	Wärmedämmung weich	Glassystemtrennwand Holz Boro	Feuerwiderstandskl. F 30
WU-Beton *	extensive Dachbegrünung	Vertikale Bauteile	Feuerwiderstandskl. F90
Stahlbeton-fertigteil *	Trockenbauwand		Bauart Brandwand (BBW)
Mauerwerk nach DIN	Glassystemtrennwand Lettone	Stuetzenkopf Stahlbetonstütze	Brandwand (BW)
Wärmedämmung hart			Überlappfolie

* Belonglich nach Vorgabe Schallplan ** siehe separates Legendenblatt

Abkürzungen

BE Bodeneinlauf	LR Lufraum	RD Rohdecke	UZ Unterzug
DA Deckenaussparung	OK Oberkante	UK Unterkante	VK Vorderkante

Höhenangaben

Höhenkote Draufsicht:

+3,60 OK Fertigfußboden

+5,25 / +3,60 / +3,57 / +3,57 Deckenversprung (Roh) UK RD/UK RD; Deckenversprung (Ausbau) UK AHD/UK AHD

+4,66 / +3,23 Deckenversprung (Roh-Ausbau) UK RD/UK AHD

Höhenkote Schnitt:

+3,60 / +3,21 UKRD / UKFD

+8,60 / +8,21 OKRFB / OKFFB

BRH = Brüstungshöhe 90 cm (OK Fertigfußboden bis OK Fensterbank)
Höhenangaben beziehen sich auf den OK Fertigfußboden des Raumes in dem die Angabe vermerkt ist

Brandschutz

T30 Feuerhemmende Tür nach DIN 4102	DDichtschließende Tür	RSRauchschutzDS/ nach DIN 18095	NANotausgang
T90 Feuerbeständige Tür nach DIN 4102	DSDicht- und selbstschl. Tür	RARauchabzug	

Brandschutzkonzept ist maßgeblich

Planfortschreibung LPS	TEA	22.01.2026	0B
Versand WP1a	TEA	15.08.2025	0A
Änderungsinhalt	Gez.	Datum	Index

Alle Maße sind am Bau zu prüfen

Bauherr: Bundesministerium der Verteidigung

Vertreten durch: Nutzervertretungen
Bundesministerium der Verteidigung
Fontainengraben 150
53123 Bonn

Vertreten durch:
Bundesamt für Infrastruktur, Umweltschutz und Dienstleistungen - Kompetenzzentrum Baumanagement
Feldstraße 234
24106 Kiel

Bauherrenvertreter: 119-008 5900
BE-Nummer (Wirtschaftseinheit): 4513
Liegenschaft-Nr: 4513-0029

GMSH, Geschäftsbereich Bundesbau
Küterstraße 30, 24103 Kiel, Telefon: 0431 599-0

FbT/Lageplan

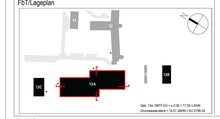

Liegenschaft: Oberstabsarzt-Dr.-Eißing-Kaserne, Kopperpahler Allee 120, 24119 Kronshagen	Liegenschafts-Nr.: 4513
Bauvorhaben: Neubau Laborgebäude	Fr.Nr. / BW-Nr.: 119 008 5900; Gebäude-Nr.: 13a
Planinhalt: 13A_Ansicht_Südwest	Maßstab: 1 : 100; Blattgröße: DIN A0+ (1500x841mm)

Projekt-Nr.	Planbezeichnung	Blatt-Nr.	Index	Datum
119VM514	19305_G-13A_3-SW00_001		0B	15.08.2025

Leistungsphase: Ausführungsplanung