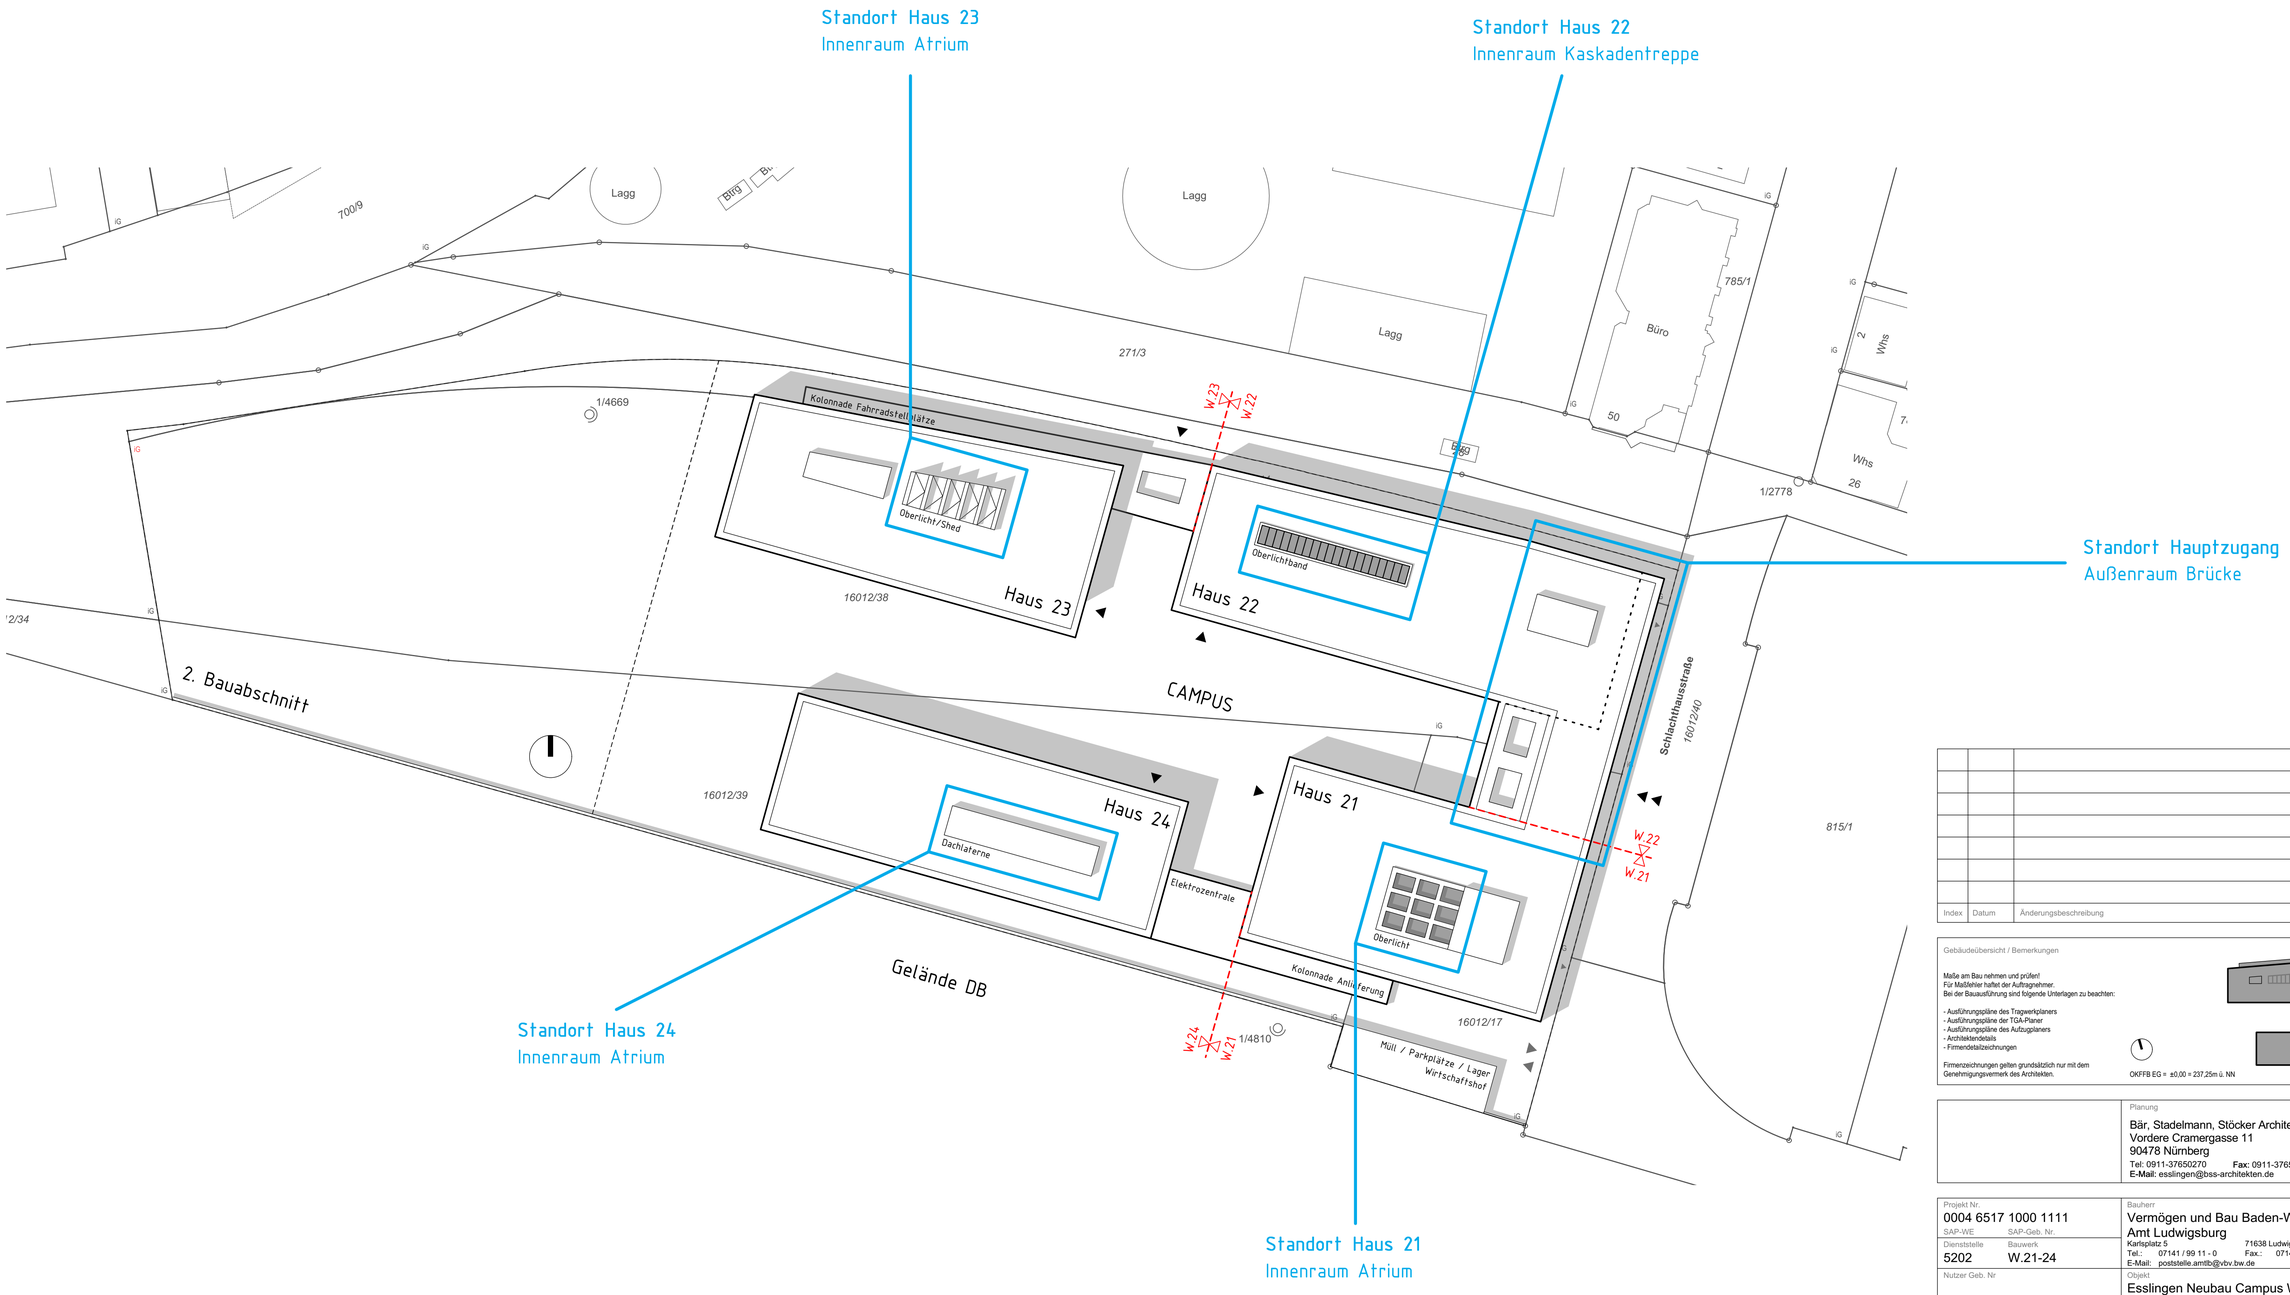

Index	Datum	Änderungsbeschreibung	Bearbeiter

Gebäudeübersicht / Bemerkungen

Maße am Bau nehmen und prüfen!
Für Maßfehler haftet der Auftragnehmer.
Bei der Bauausführung sind folgende Unterlagen zu beachten:

- Ausführungspläne des Tragwerkplaners
- Ausführungspläne der TGA-Planer
- Ausführungspläne des Aufzugplaners
- Architektendetails
- Firmendetailzeichnungen

Firmenzeichnungen gelten grundsätzlich nur mit dem Genehmigungsvermerk des Architekten.

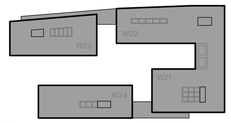

OKFFB EG = ±0,00 = 237,25m ü. NN

Planung
Bär, Stadelmann, Stöcker Architekten und Stadtplaner PartGmbB
Vordere Cramergasse 11
90478 Nürnberg
Tel: 0911-37650270 Fax: 0911-37650299
E-Mail: esslingen@bss-architekten.de

Projekt Nr.
0004 6517 1000 1111

SAP-WE | SAP-Geb. Nr.

Dienststelle: 5202
Bauwerk: W.21-24

Nutzer Geb. Nr

Dateiname
A-5L GG-- 001.dwg

verknüpfte Dateien

Layoutname
A-5L GG-- 001

Plandatum
20.06.2022

Maßstab
1:500

Plangröße in mm: 841 X 594
Verfilmt am

Bauherr
Vermögen und Bau Baden-Württemberg
Amt Ludwigsburg
Karlsplatz 5 71638 Ludwigsburg
Tel.: 07141 / 99 11 - 0 Fax.: 07141 / 99 11 - 299
E-Mail: poststelle.amtlb@vbv.bw.de

Objekt
Esslingen Neubau Campus Weststadt
Fleischmannstraße
73728 Esslingen

Gebäude / Bauteil
Gesamtareal

Maßnahme
H.BB.71471.3179
Neubau Campus Weststadt

Planbezeichnung
Gesamtareal
Ausführungsplanung
Architekt

Übersicht Kunst am Bau 001 . 00

Plan erstellt	Plan bearbeitet	Projektleitung	Amtsleitung	Freigabe