


Anlage 1: Betrachtungsraum des städtebaulichen und kulturfachlichen Dialogverfahrens Checkpoint Charlie, Stand 10.05.2022

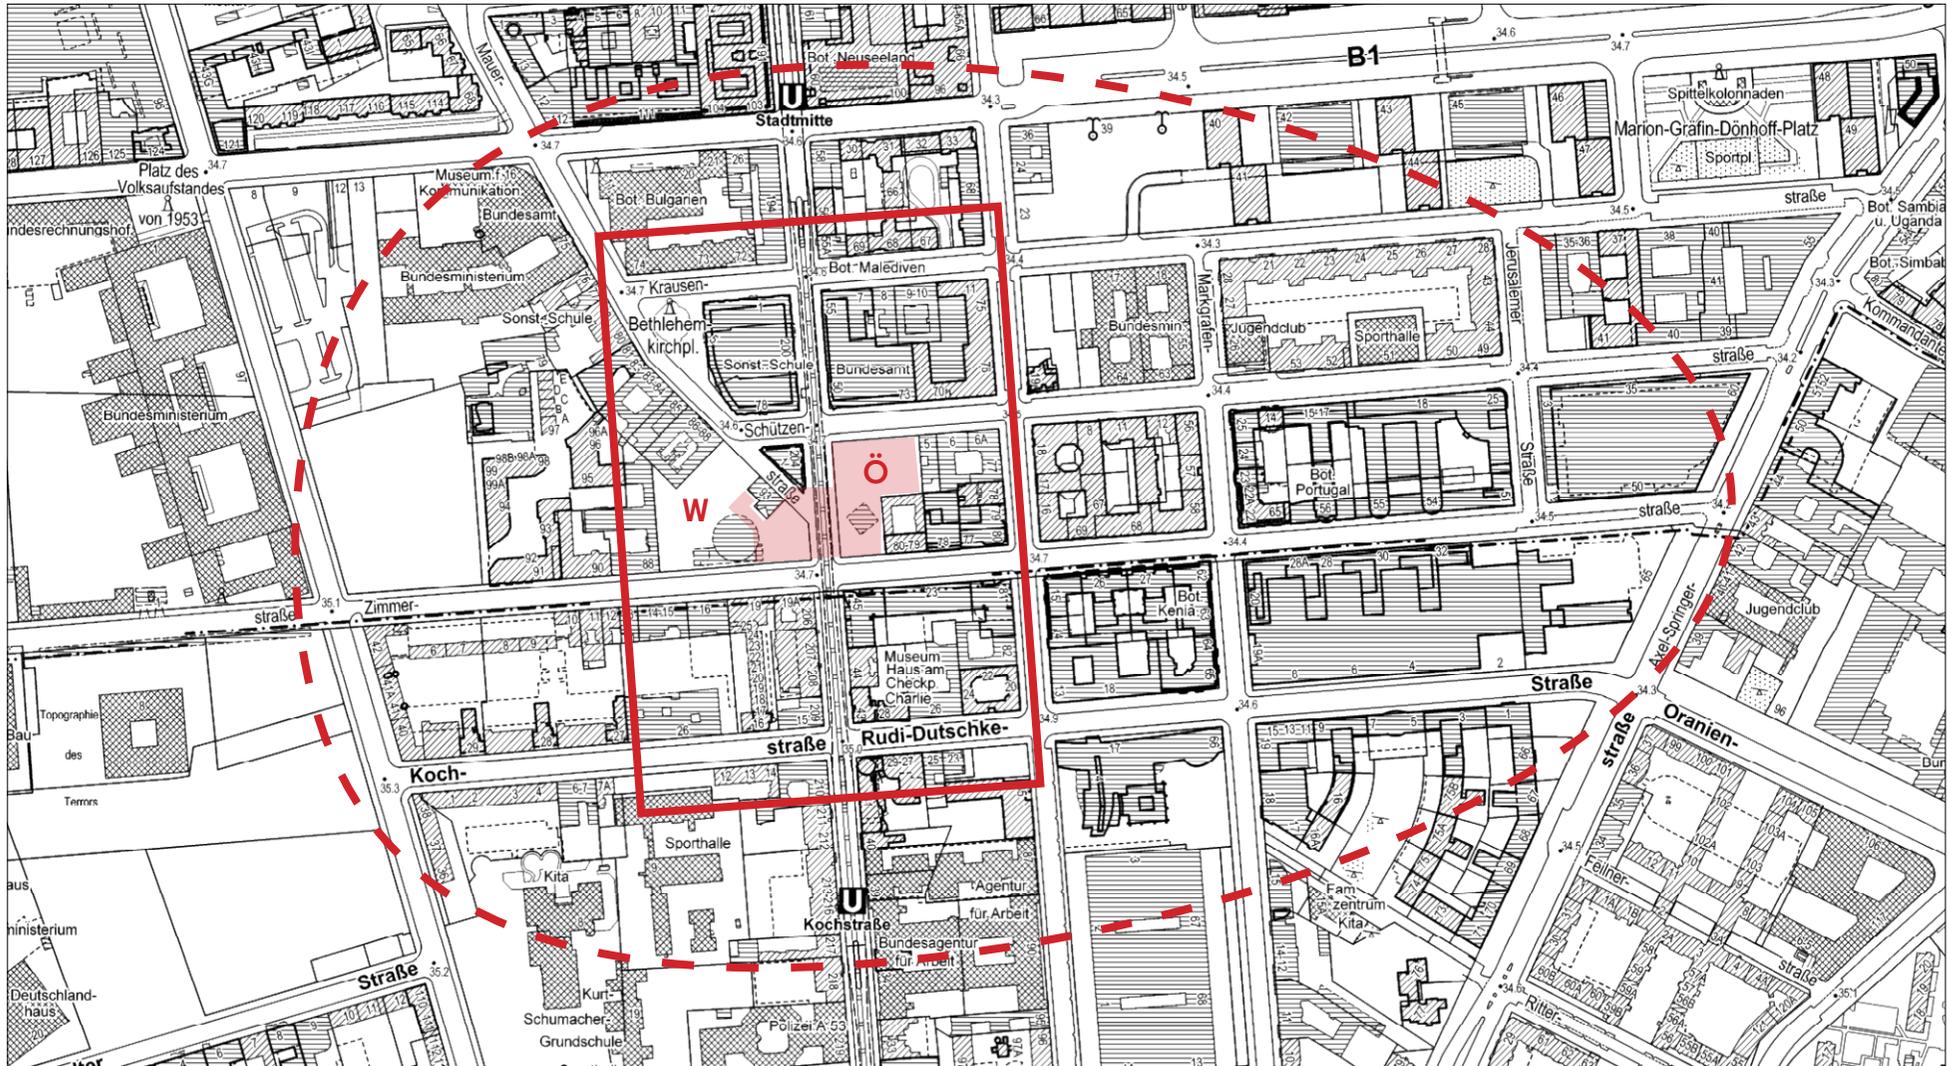

 Enger Betrachtungsraum

 Erweiterter Betrachtungsraum

 wesentliche Grundstücksteilflächen, die im Dialogverfahren näher bearbeitet werden sollen

 Privates Bauvorhaben westlich der Friedrichstraße

 Privates Bauvorhaben östlich der Friedrichstraße