


Flächenkulisse Wettbewerb Landesgartenschau Lutherstadt Wittenberg

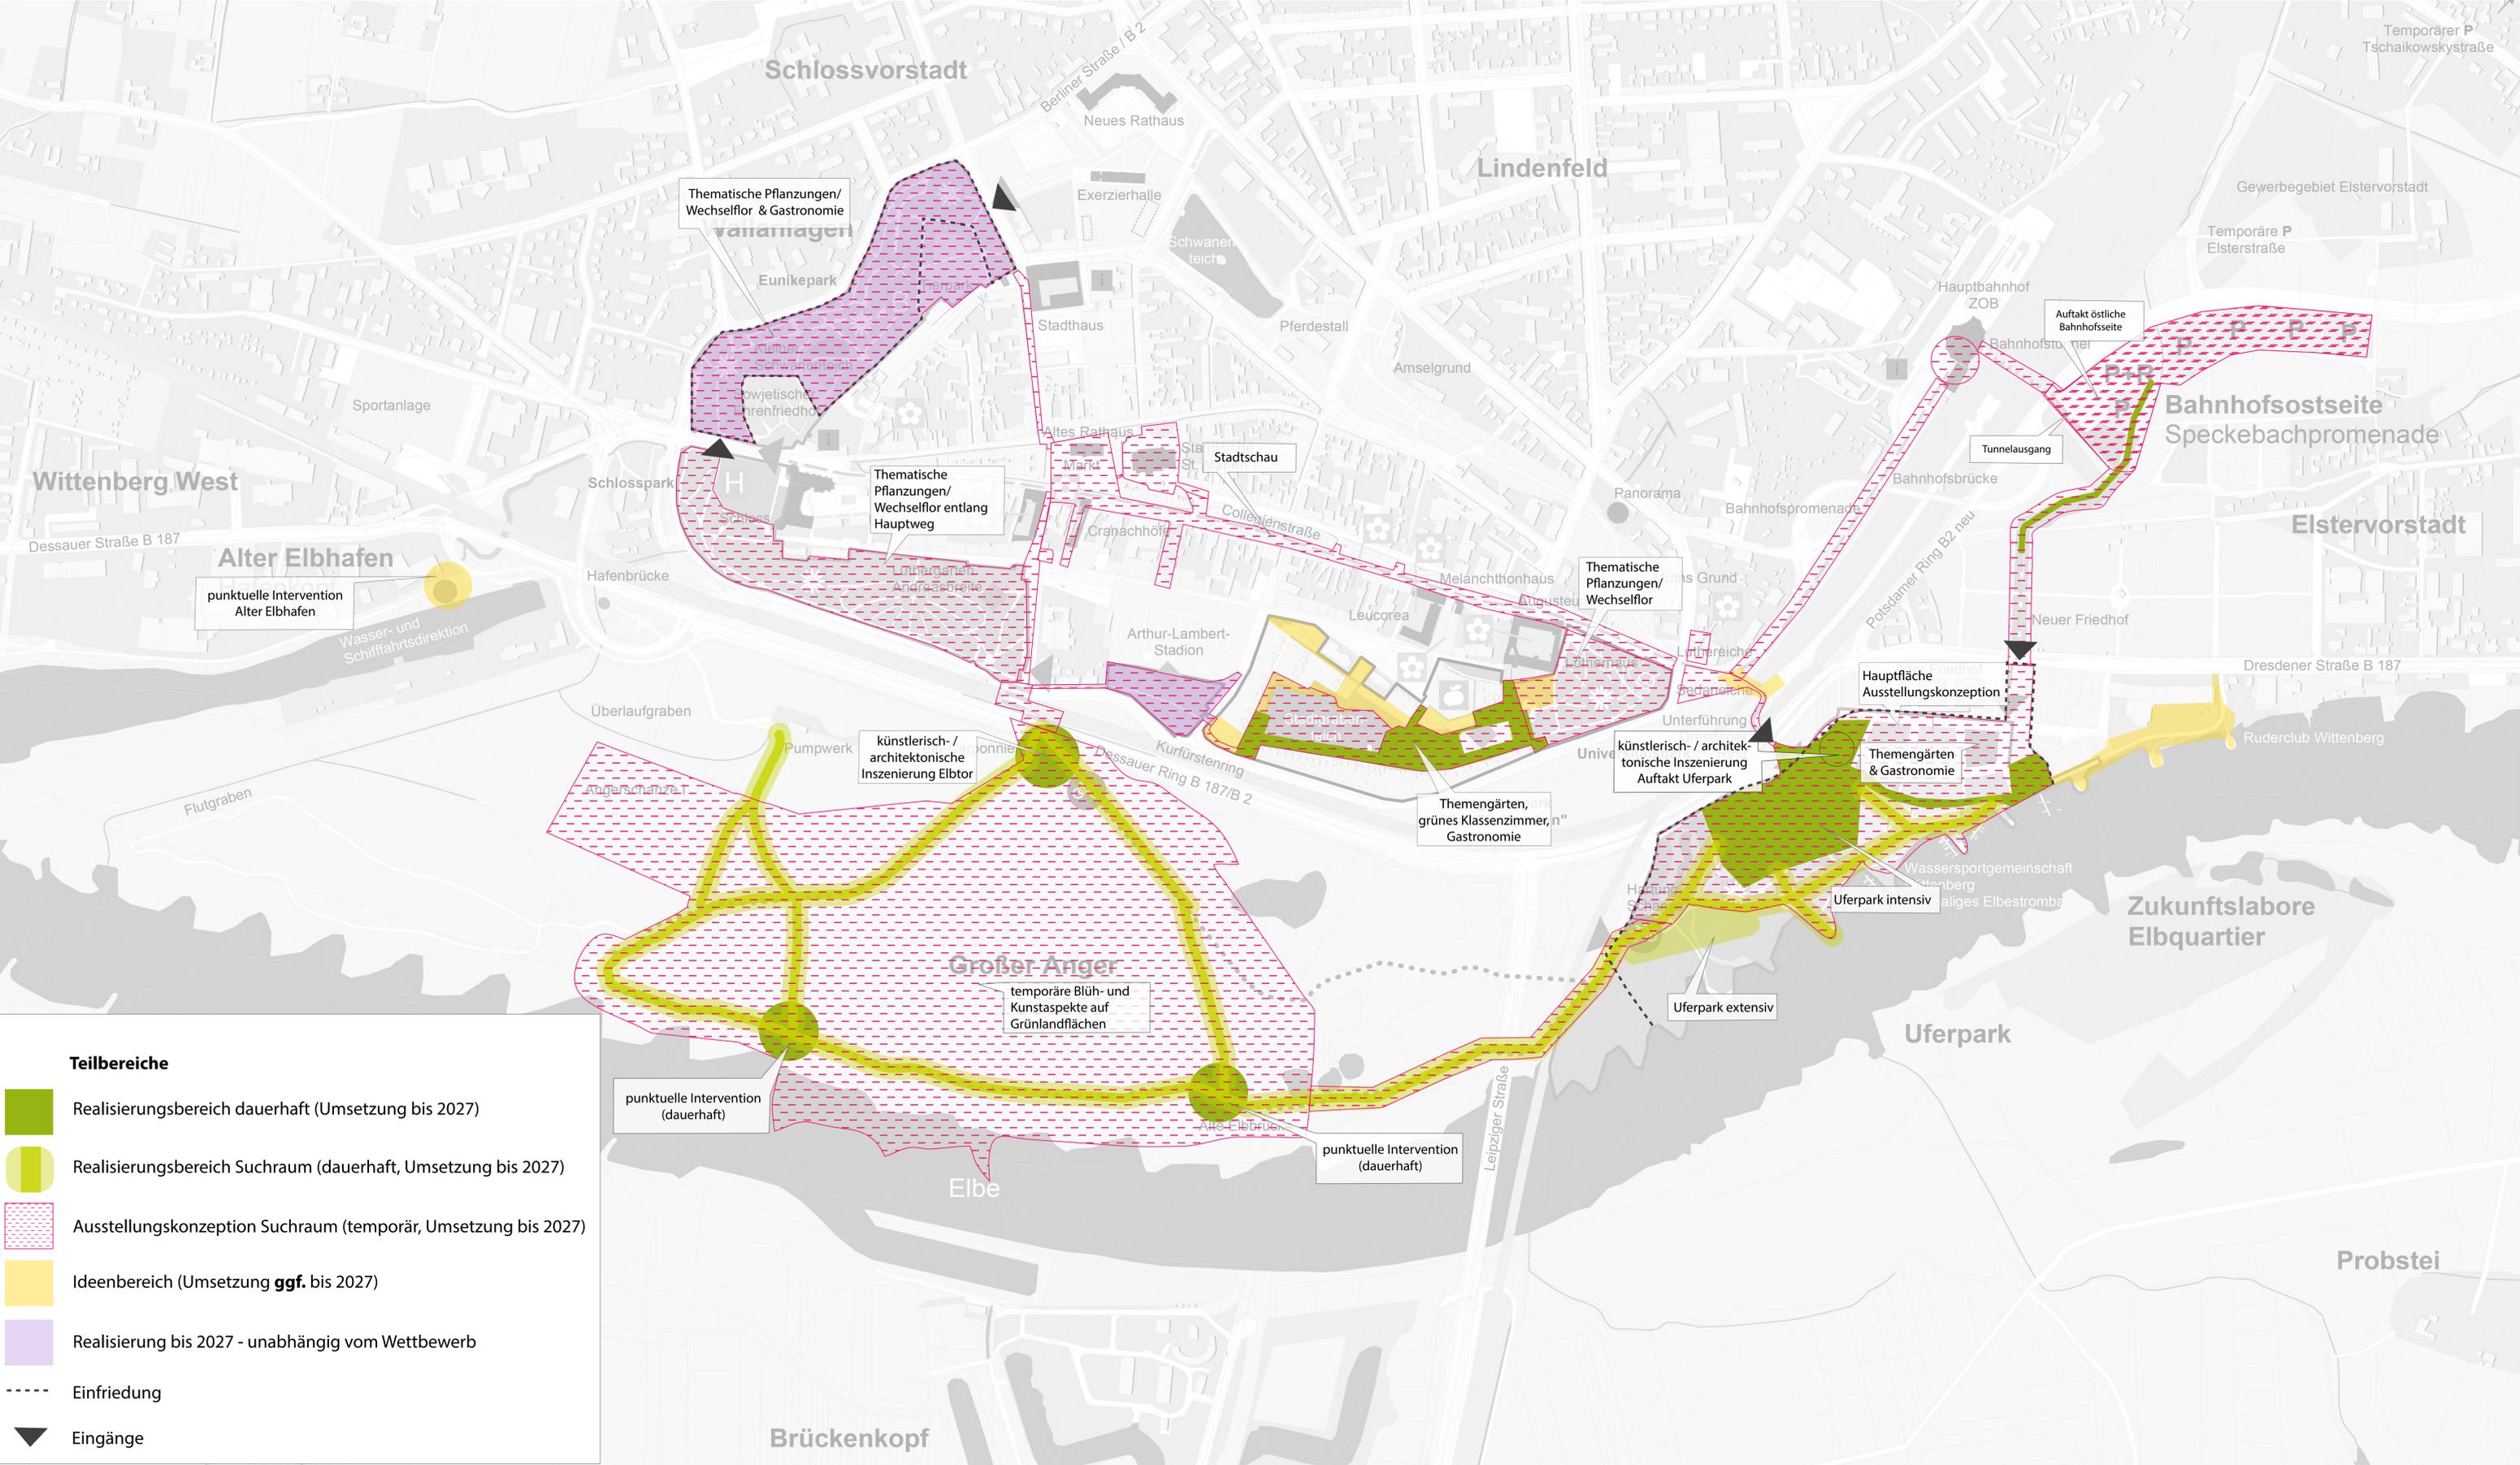

Teilbereiche

- Realisierungsbereich dauerhaft (Umsetzung bis 2027)
- Realisierungsbereich Suchraum (dauerhaft, Umsetzung bis 2027)
- Ausstellungskonzeption Suchraum (temporär, Umsetzung bis 2027)
- Ideenbereich (Umsetzung ggf. bis 2027)
- Realisierung bis 2027 - unabhängig vom Wettbewerb
- Einfriedung
- Eingänge