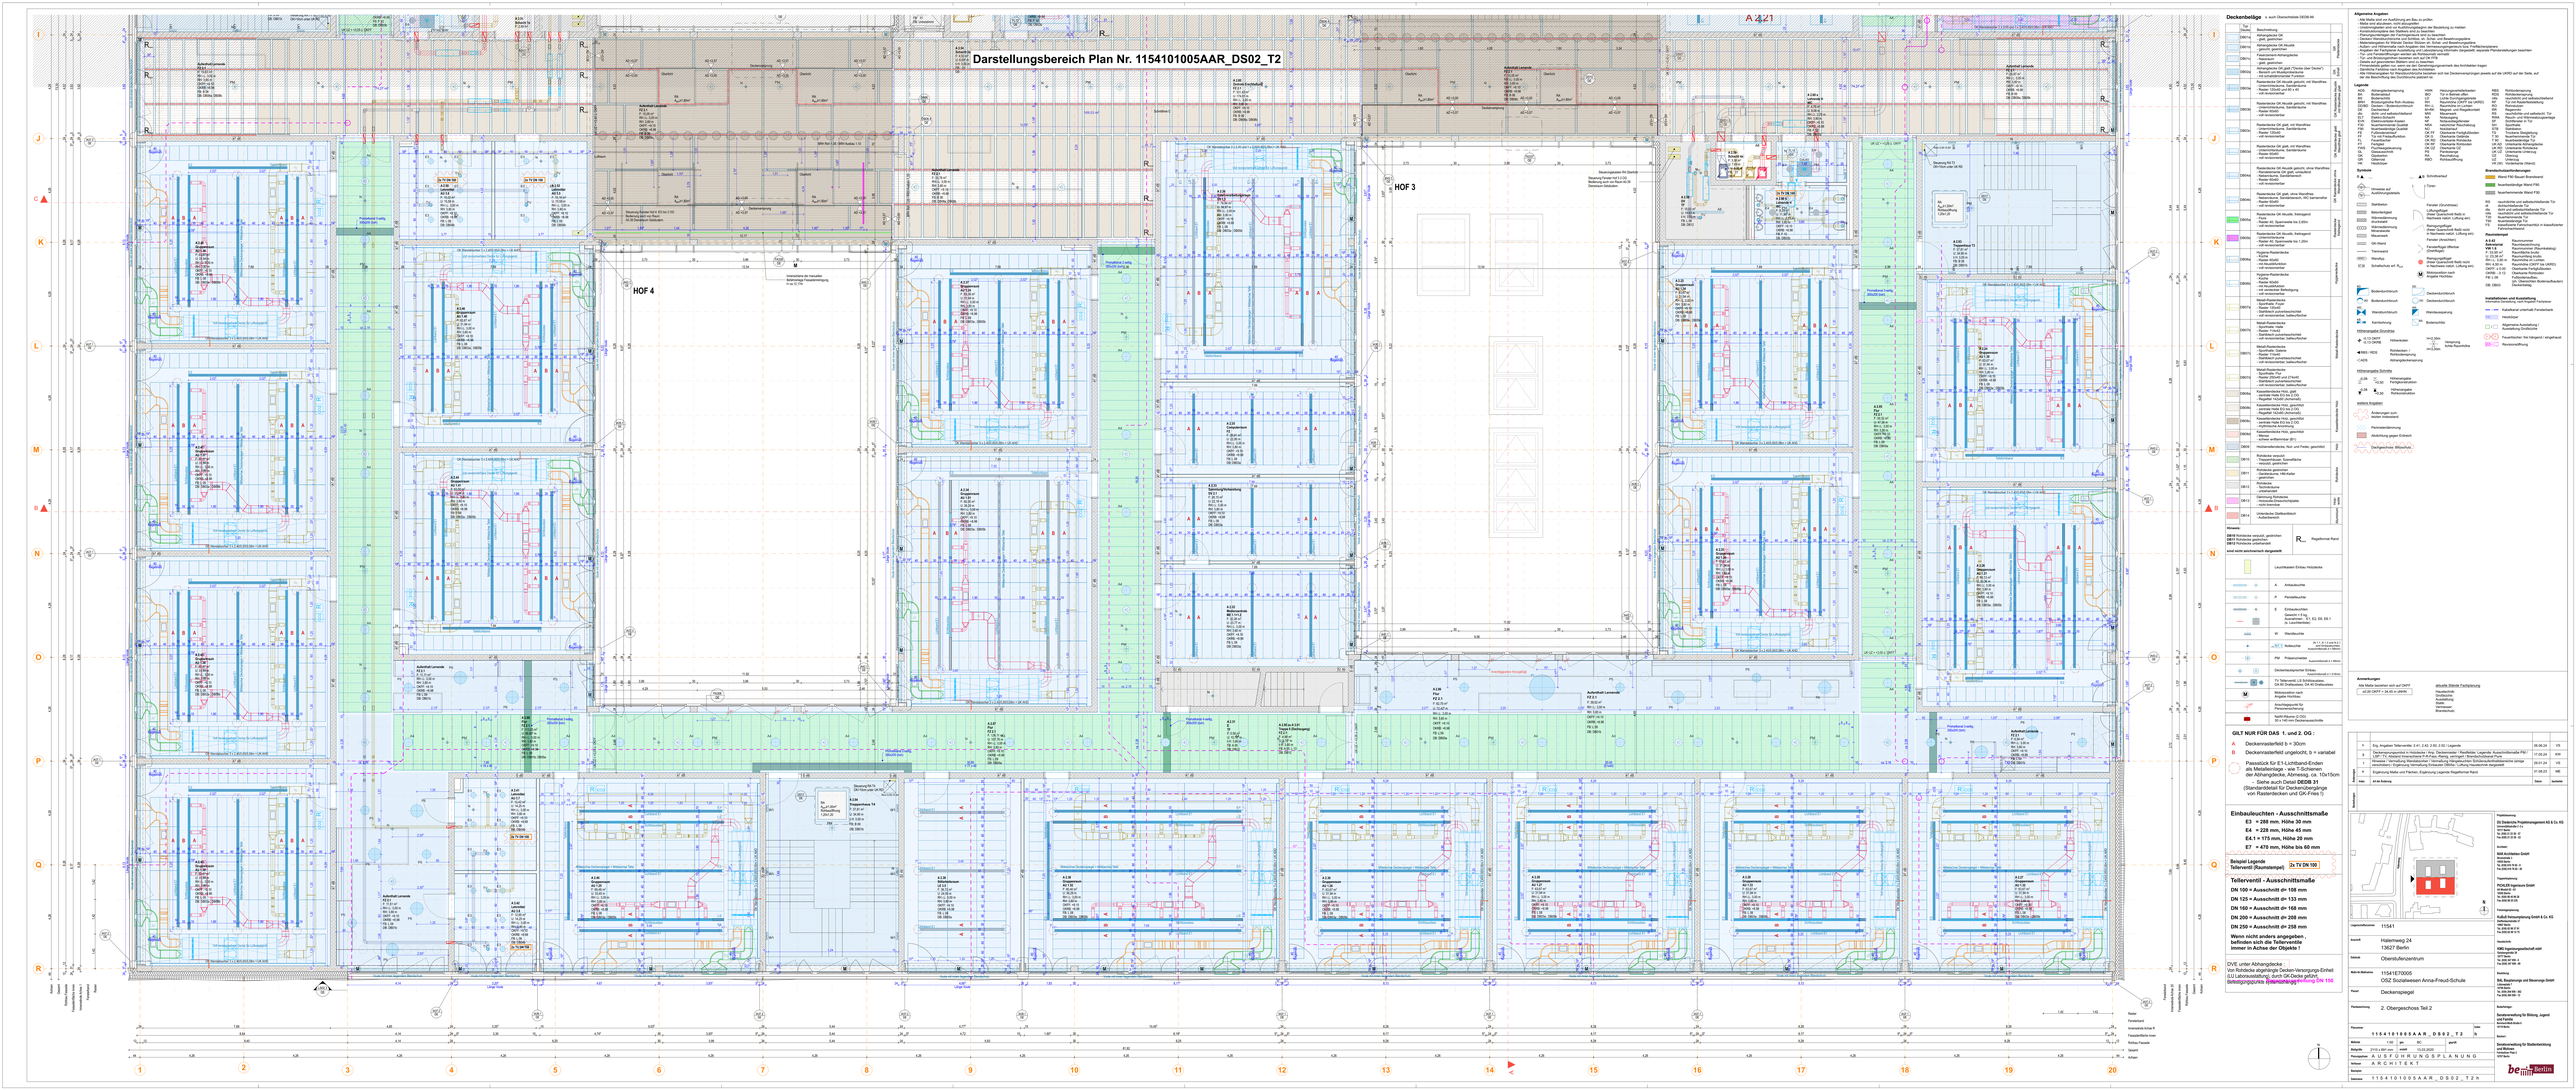
Darstellungsbereich Plan Nr. 1154101005AAR_DS02_T2
HOF 3
HOF 4
A 421
Deckenbeläge
Allgemeine Angaben
Legende
Symbole
Brandschutzanforderungen
Installationen und Ausstattung
Hinweis
GILT NUR FÜR DAS 1. und 2. OG :
Einbauleuchten - Ausschnittsmaße
Beispiel Legende Tellerventil Raumsymbol
Tellerventil - Ausschnittsmaße
Wenn nicht anders angegeben, befinden sich die Tellerventile immer in Achse der Objekte !
Anmerkungen
Planbezeichnung
2. Obergeschoss Teil 2
1154101005AAR_DS02_T2
ARCHITEKT
Oberstufenzentrum
OSZ Sozialwesen Anna-Freud-Schule
Hallenweg 24
13627 Berlin