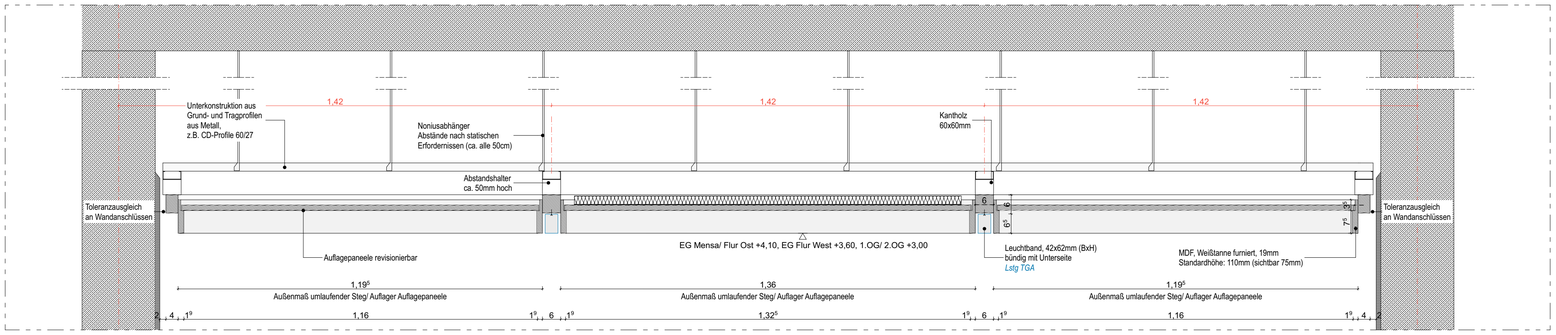

DB08 - Prinzip Konstruktion - Schnitt 1:10
Holzkassettendecke in Fluren (3-Felder)

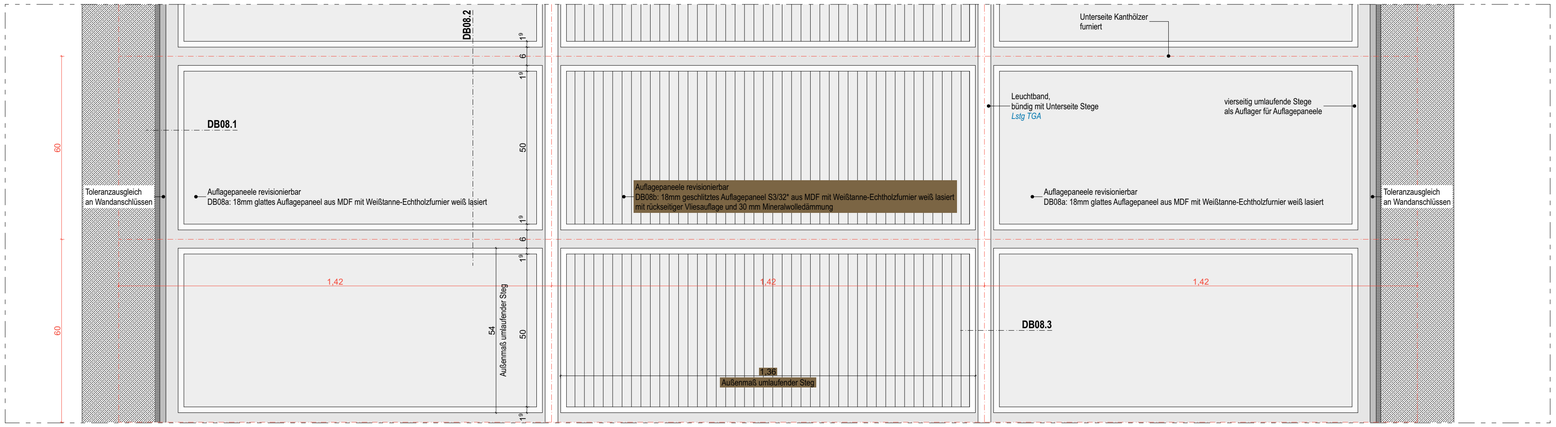

DB08 - Prinzip Konstruktion - Deckenuntersicht 1:10
Holzkassettendecke in Fluren (3-Felder)

Auflagepaneele
18mm MDF mit beidseitigem beschichteten Weißtanne-Echtholzfurnier

DB08a: 18mm glattes Auflagepaneel, Standardmaß ca. 520mm / 1170 - 1340mm
DB08b: 18mm geschlitztes Auflagepaneel S3/32 mit rückseitiger Vliesauflage und 30 mm Mineralwolledämmung*, Standardmaß ca. 520mm / 1170 - 1340mm
DB08c: 18mm geschlitztes Auflagepaneel S3/32 mit rückseitiger Vliesauflage und 30 mm Mineralwolledämmung*, Sondermaße
DB08d: 18mm geschlitztes Auflagepaneel S3/32 mit rückseitiger Vliesauflage und 30 mm Mineralwolledämmung* in B1, Standardmaß ca. 520mm / 1170 - 1340mm

*einzuhaltende Absorptionswerte	125 Hz	250 Hz	500 Hz	1 kHz	2 kHz	4 kHz
	0,46	0,74	0,72	0,60	0,53	0,50

Für die Ausführung und Verarbeitung der Deckenverkleidungen ist die DIN 18168 verbindlich.

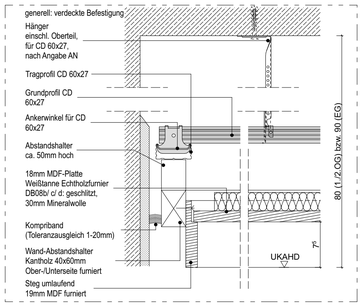

DB08.1 - Wandanschluss 1:5
Holzkassettendecke
- Auflagepaneele revisionierbar
- furnierte MDF-Platte
- DB08b/ c/ d: geschlitzt, Mineralwolle-Auflage
- DB08d: in B1

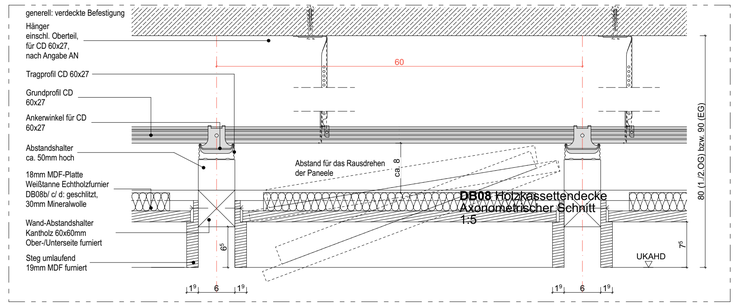

DB08.2 - Regeldetail Standardfuge 1:5
Holzkassettendecke
- Auflagepaneele revisionierbar
- furnierte MDF-Platte
- DB08b/ c/ d: geschlitzt, Mineralwolle-Auflage
- DB08d: in B1

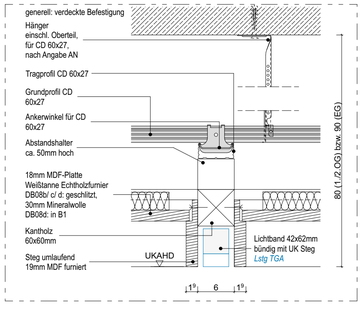

DB08.3 - Regeldetail Standardfuge mit Lichtband 1:5
Holzkassettendecke
- Auflagepaneele revisionierbar
- furnierte MDF-Platte
- DB08b/ c/ d: geschlitzt, Mineralwolle-Auflage
- DB08d: in B1

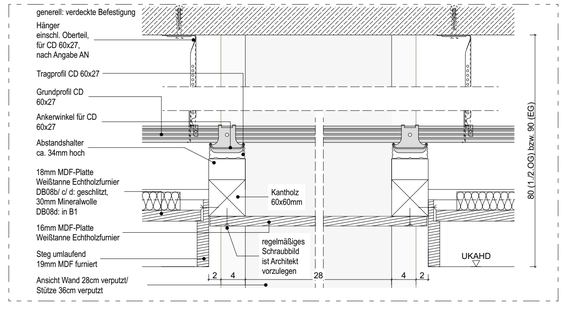

DB08.4 - Regeldetail Breite Fuge (Wand/ Stütze) 1:5
Holzkassettendecke
- Auflagepaneele revisionierbar
- furnierte MDF-Platte
- DB08b/ c/ d: geschlitzt, Mineralwolle-Auflage
- DB08d: in B1

Änderungen	Index	Art der Änderung	Datum	bearbeitet
	a	Ergänzung im Detail DB08-Prinzip	25.05.23	SM

Bemerkungen

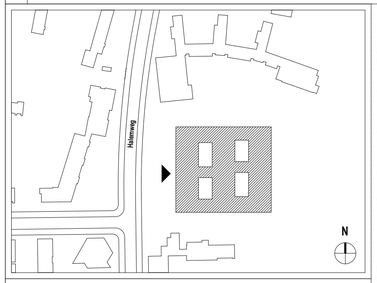

Liegenschaftsnummer: 11541

Anschrift: Halemweg 24, 13627 Berlin

Gebäude: Oberstufenzentrum

Maßn.-Nr./Maßnahme: 11541E70005 OSZ Sozialwesen Anna-Freud-Schule

Planart

Planbezeichnung: **Regeldetails Deckentyp DB08**

Plannummer: **1154101005AAR_DEDB_08** Index: **a**

Maßstab	1:5, 1:10	gez.	27.03.2023	geprüft
Blattgröße	841 x 594 mm	erstellt	SM	
Planungsphase	AUSFÜHRUNGSPLANUNG			
Verfasser	ARCHITEKT			
Basisplan	**Regeldetails Deckentyp DB08**			
Dateiname	1154101005AAR_DEDB_08a			

Projektsteuerung:
DU Diederichs Projektmanagement AG & Co. KG
Universitätsstraße 2 -3 a
10117 Berlin
Tel. (030) 21 23 38 - 57
Fax (030) 21 23 38 - 22

Architekt:
Numrich Albrecht Klumpp Architekten
Stromstraße 3
10555 Berlin
Tel. (030) 616 76 92 - 0
Fax (030) 616 76 92 - 30

Tragwerksplanung:
PICHLER Ingenieure GmbH
Alt Moabit 62 - 63
10555 Berlin
Tel. (030) 88 45 96 28
Fax (030) 88 25 235

Freianlagenplanung:
KuBuS freiraumplanung GmbH & Co. KG
Dieffenbachstraße 37
10967 Berlin
Tel. (030) 62 98 37 91
Fax (030) 62 90 12 75

Haustechnik:
KMG Ingenieurgesellschaft mbH
Geisbergstraße 39
10777 Berlin
Tel. (030) 347 959 -0
Fax (030) 347 959 - 69

Bauleitung:
BAL Bauplanungs und Steuerungs GmbH
Lützowplatz 7
10785 Berlin
Tel. (030) 264 959 - 362
Fax (030) 264 959 - 12

Bedarfsträger:
Senatsverwaltung für Bildung, Jugend und Familie
Bernhard-Weiß-Straße 6
10178 Berlin

Bauherr:
Senatsverwaltung für Stadtentwicklung und Wohnen
Fehrbelliner Platz 2
10707 Berlin