

Holz-kassetten-formate

- A

1,44 x 2,78m
- B

2,94 x 1,36m
- C

1,14 x 1,36m
- D

1,74 x 1,36m
- E

1,36 x 1,36m
- R

0,54 x 1,36m

Formate nach Aufmaß  
(Aufnahme von Bautoleranzen)

- C<sub>rand</sub>

ca. 1,14 x 1,19m
- D<sub>rand</sub>

ca. 1,74 x 1,19m
- E<sub>rand</sub>

ca. 1,36 x 1,19m
- E<sub>rest</sub>

ca. 1,36 x 1,39<sup>5</sup>m
- F<sub>1</sub>

ca. 1,36 x 2,61m
- F<sub>2</sub>

ca. 1,36 x 2,81<sup>5</sup>m
- G<sub>1</sub>

ca. 2,78 x 1,19m
- G<sub>2</sub>


ca. 2,78 x 1,39<sup>5</sup>m
- R<sub>rand</sub>

ca. 0,54 x 1,19m

S<sub>rand</sub> / S<sub>rest</sub> / S<sub>DS</sub> / R<sub>rand</sub> / R<sub>rest</sub>

Sonderformate (S / S<sub>rand</sub> / S<sub>rest</sub> / S<sub>DS</sub>)  
siehe Vermaßung in Plänen

Regelformat (R / R<sub>rand</sub> / R<sub>rest</sub>)

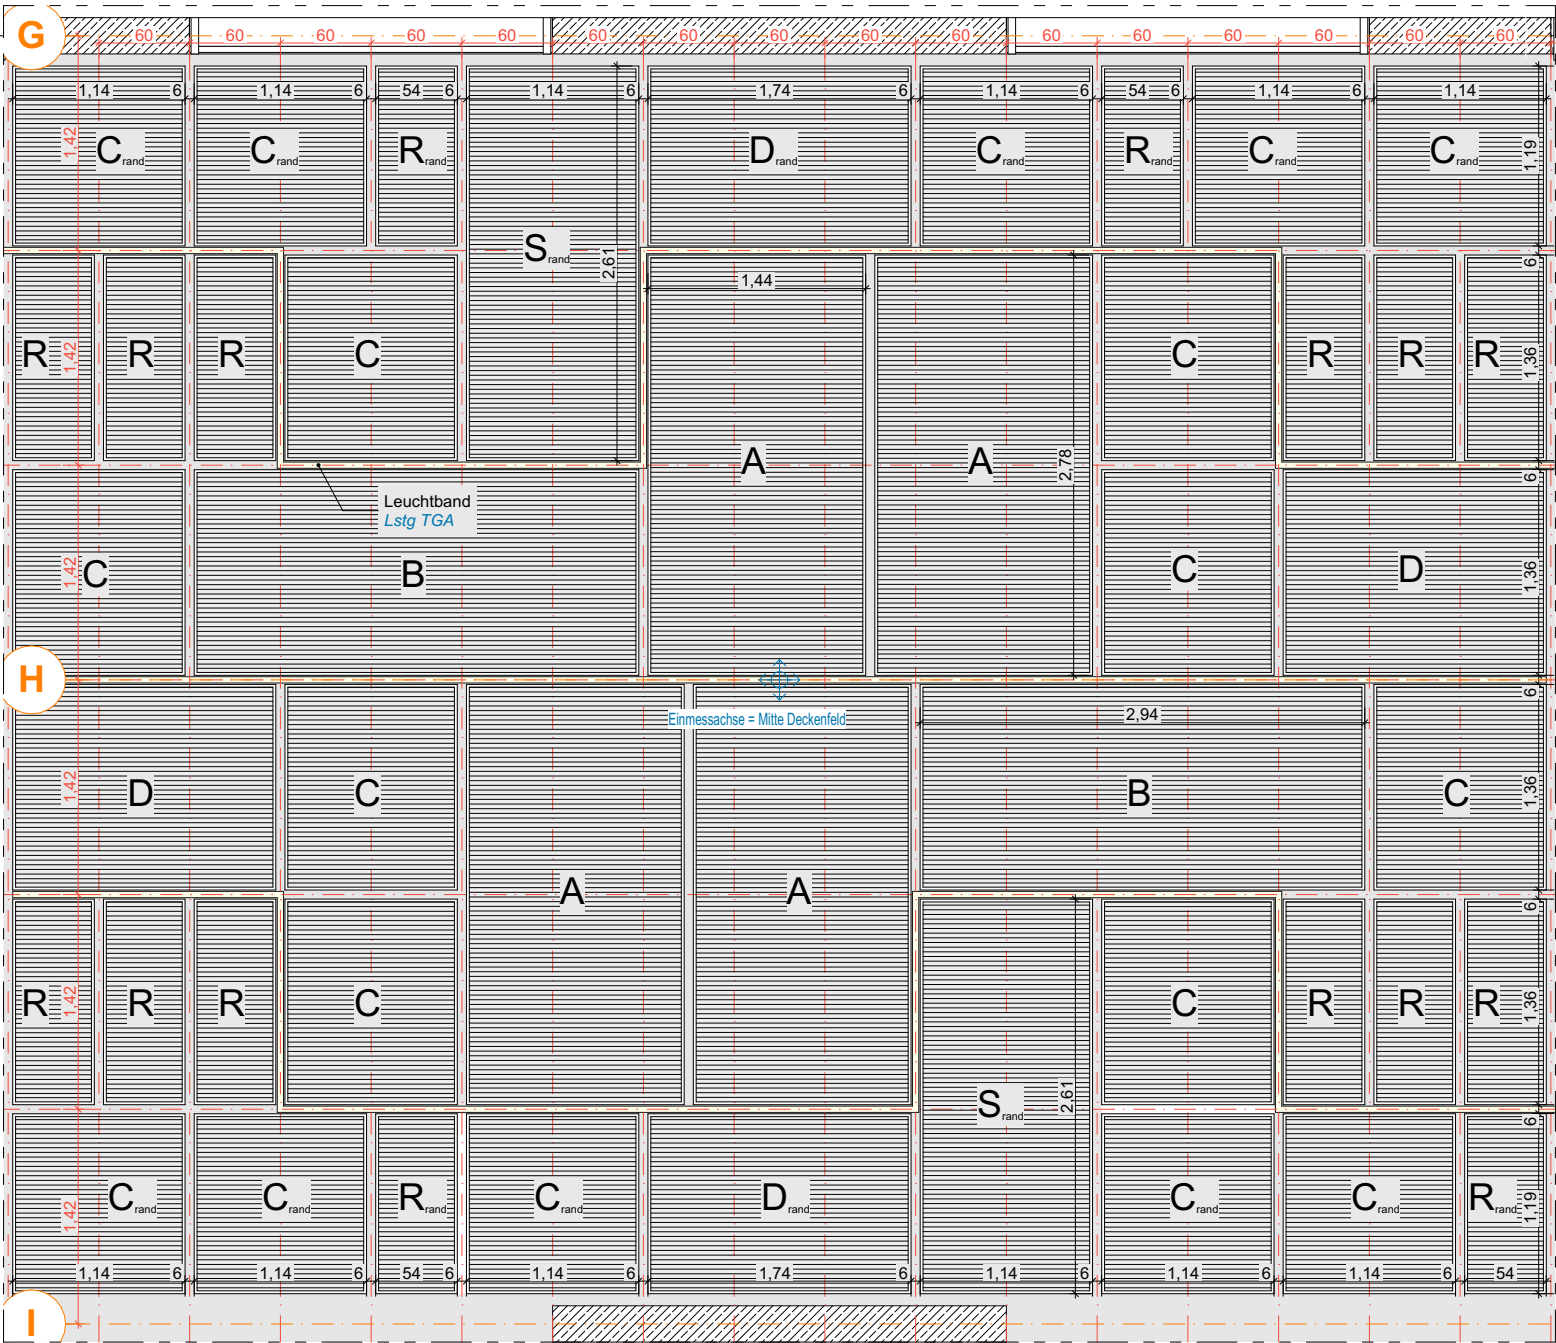

DB83 - Deckenuntersicht Aufenthalt Lernende neben Mensa 1:50  
Deckentyp DB08c - Holzkassettendecke

<div>OSZ Sozialwesen</div> <div>Anna-Freud-Schule</div> <div>Halemweg 24</div> <div>13627 Berlin</div>	<div>Bauherr:</div> <div>Senatsverwaltung für Stadtentwicklung und Wohnen</div> <div>Fehrbelliner Platz 2, 10707 Berlin</div>	<div>Datum</div> <div>25.05.23</div>	<div>Bearb.</div> <div>SM</div>	<div>Vermerke / Änderungshinweise</div> <div>Erstaustieferung</div>	<div>Index</div> <div>-</div>	A U S F Ü H R U N G S P L A N U N G		
	<div>Architekt:</div> <div>Numrich Albrecht Klumpp</div> <div>Gesellschaft von Architekten mbH</div> <div>Stromstraße 3, 10555 Berlin</div> <div>Tel: 030 61676920 / Fax: 030 616769230</div>						<div>Plangröße</div> <div>420 x 297 mm</div>	<div>Maßstab</div> <div>1:50</div>
							<div>Datum</div> <div>08.05.2023</div>	<div>gezeichnet</div> <div>SM</div>
		<div>Planinhalt</div> <div>Aufenthalt Lernende EG - neben Mensa</div> <div>Deckentyp DB08c</div>					<div>Zeichnungsnummer:</div> <div>1 1 5 4 1 0 1 0 0 5 A A R _ D E D B _ 8 3 -</div>	