

A	1,44 x 2,78m
B	2,94 x 1,36m
C	1,14 x 1,36m
D	1,74 x 1,36m
E	1,36 x 1,36m

R 0,54 x 1,36m


C <sub>rand</sub>	ca. 1,14 x 1,19m
D <sub>rand</sub>	ca. 1,74 x 1,19m
E <sub>rand</sub>	ca. 1,36 x 1,19m
E <sub>rest</sub>	ca. 1,36 x 1,39 <sup>5</sup> m
F <sub>1</sub>	ca. 1,36 x 2,61m
F <sub>2</sub>	ca. 1,36 x 2,81 <sup>5</sup> m
G <sub>1</sub>	ca. 2,78 x 1,19m
G <sub>2</sub>	ca. 2,78 x 1,39 <sup>5</sup> m

R<sub>rand</sub> ca. 0,54 x 1,19m

$$S_{\text{rand}} / S_{\text{rest}} / S_{\text{DS}} / R_{\text{rand}} / R_{\text{rest}}$$

Sonderformate (S / S<sub>rand</sub> / S<sub>rest</sub> / S<sub>DS</sub>)  
siehe Vermaßung in Plänen

Regelformat (R / R<sub>rand</sub> / R<sub>rest</sub>)

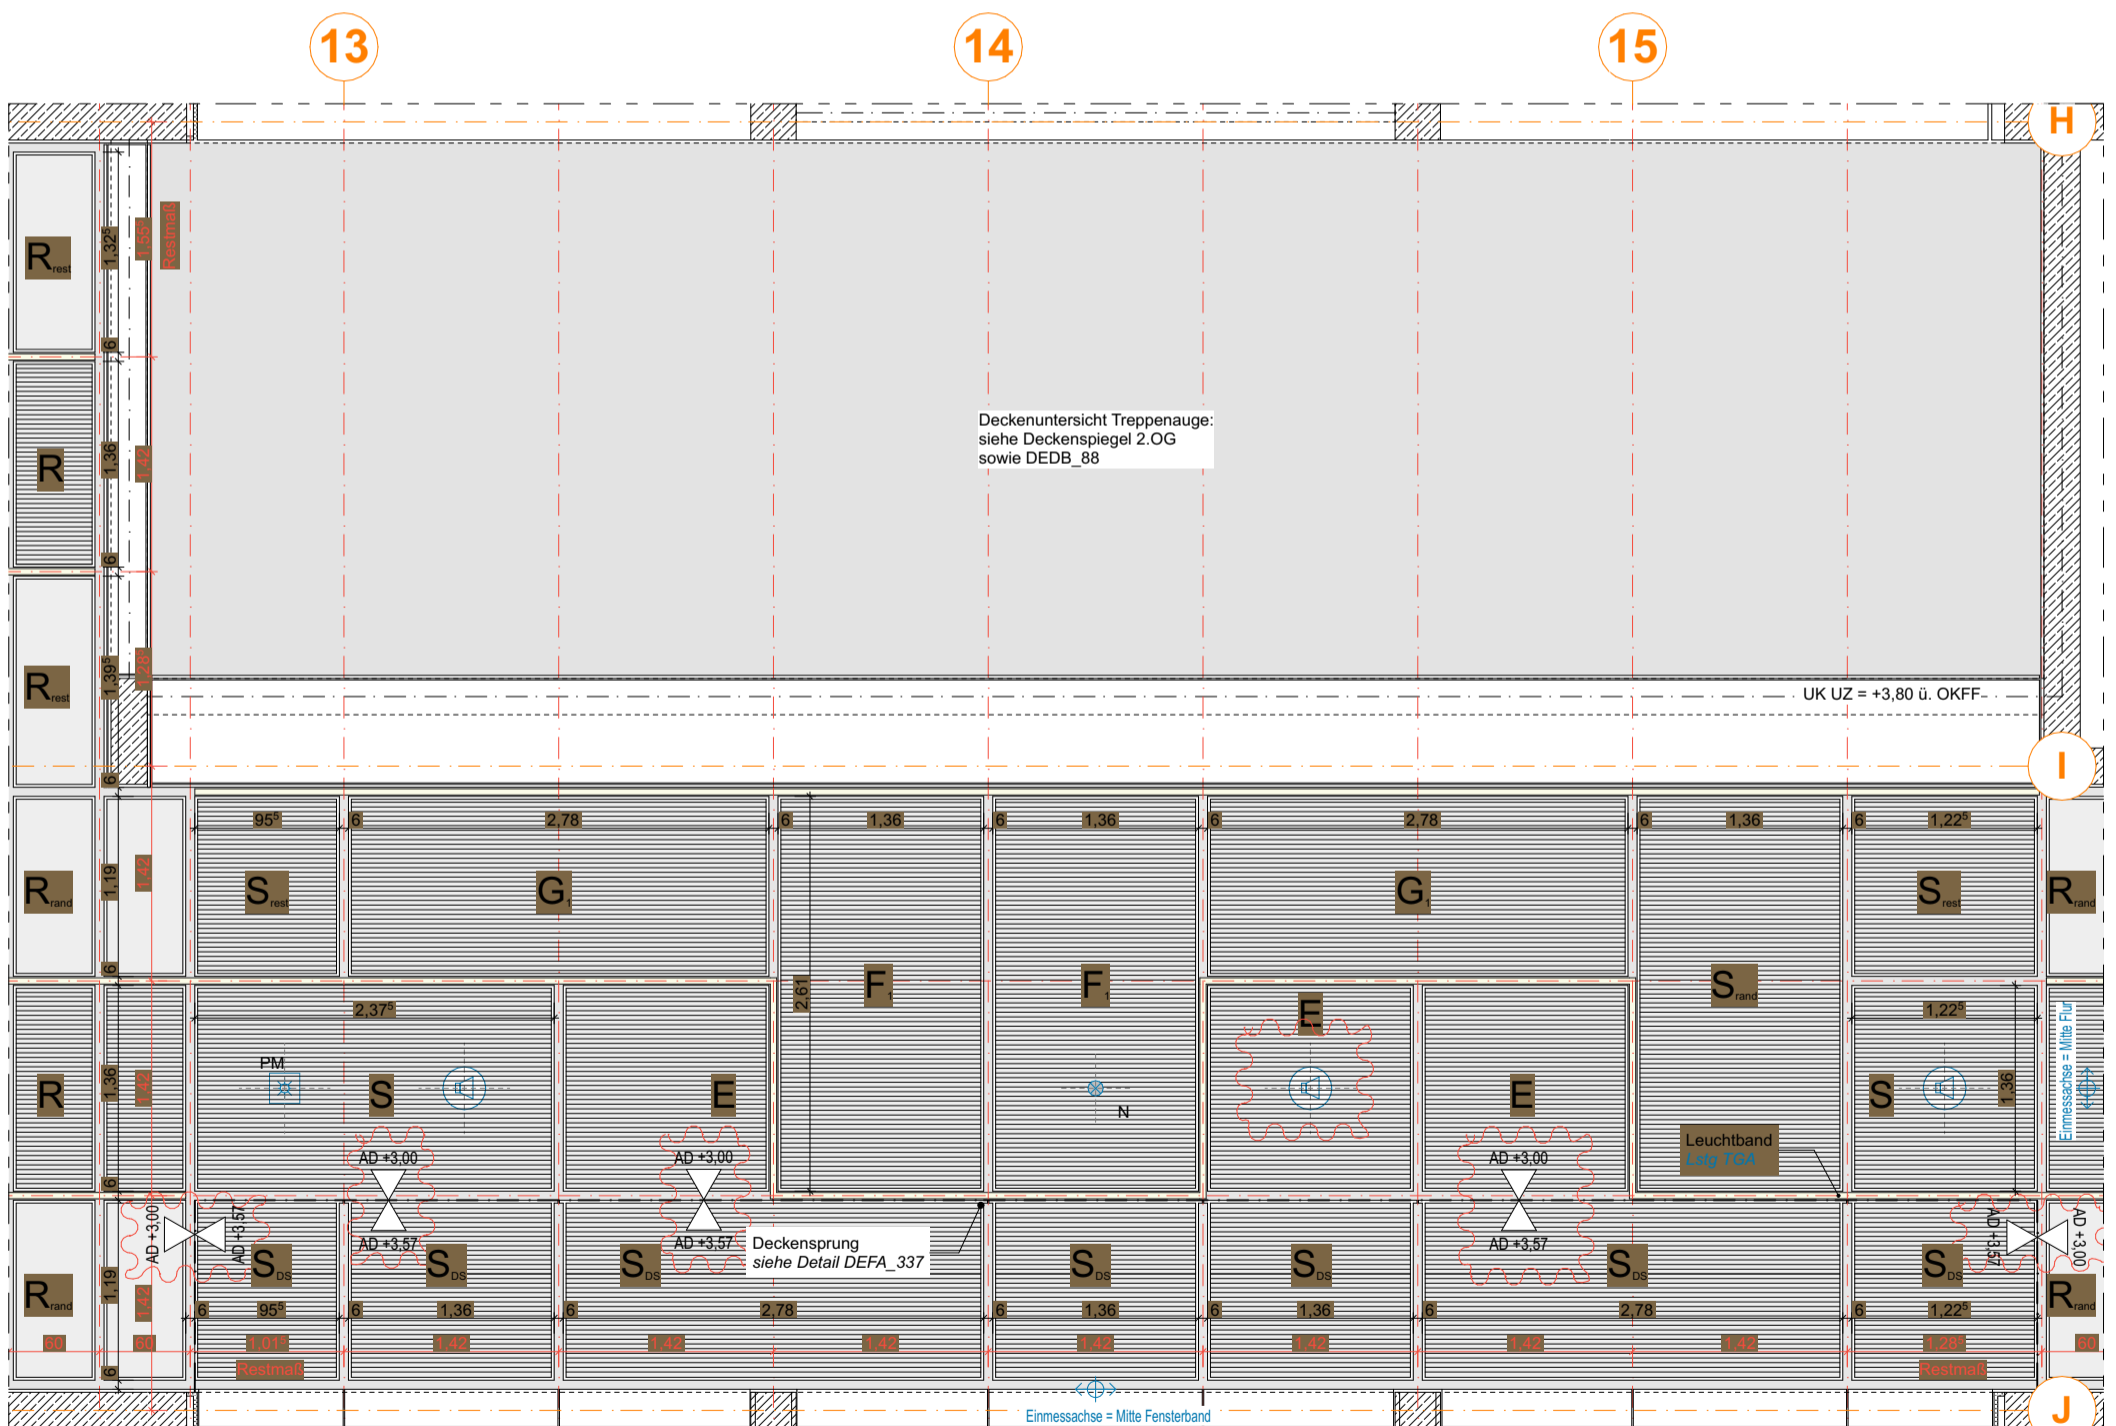

**DB84** - Deckenuntersicht Aufenthalt Lernende Hof 2/3 1.OG 1:50  
Deckentyp DB08c - Holzkassettendecke

**OSZ Sozialwesen  
Anna-Freud-Schule**

Halemweg 24  
13627 Berlin

**Bauherr:**

Senatsverwaltung für Stadtentwicklung  
und Wohnen  
Fehrbelliner Platz 2, 10707 Berlin

Architekt:

NAK Architekten GmbH  
Stromstraße 3, 10555 Berlin  
Tel: 030 61676920 / Fax: 030 616769230

Datum	Bearb.	Vermerke / Änderungshinweise	Index
30.06.23	SM	Erstauslieferung	-
13.05.24	VS	Erg. Verlauf Deckensprung /Etikett	a
Planinhalt	<b>Aufenthalt Lernende 1.OG - zwischen Hof 2/3 Deckentyp DB08c</b>		

## AUSFÜHRUNGSPLANUNG

Plangröße	420 x 297 mm	Maßstab	1:50
Datum	08.05.2023	gezeichnet	SM

Zeichnungsnummer:  
1 1 5 4 1 0 1 0 0 5 A A R D E D B 8 5 a