

A	1,44 x 2,78m
B	2,94 x 1,36m
C	1,14 x 1,36m
D	1,74 x 1,36m
E	1,36 x 1,36m

R 0,54 x 1,36m


C _{rand}	ca. 1,14 x 1,19m
D _{rand}	ca. 1,74 x 1,19m
E _{rand}	ca. 1,36 x 1,19m
E _{rest}	ca. 1,36 x 1,39 ⁵ m
F ₁	ca. 1,36 x 2,61m
F ₂	ca. 1,36 x 2,81 ⁵ m
G ₁	ca. 2,78 x 1,19m
G ₂	ca. 2,78 x 1,39 ⁵ m

R_{rand} ca. 0,54 x 1,19m

$$S_{\text{rand}} / S_{\text{rest}} / S_{\text{DS}} / R_{\text{rand}} / R_{\text{rest}}$$

Sonderformate (S / S_{rand} / S_{rest} / S_{DS})
siehe Vermaßung in Plänen

Regelformat (R / R_{rand} / R_{rest})

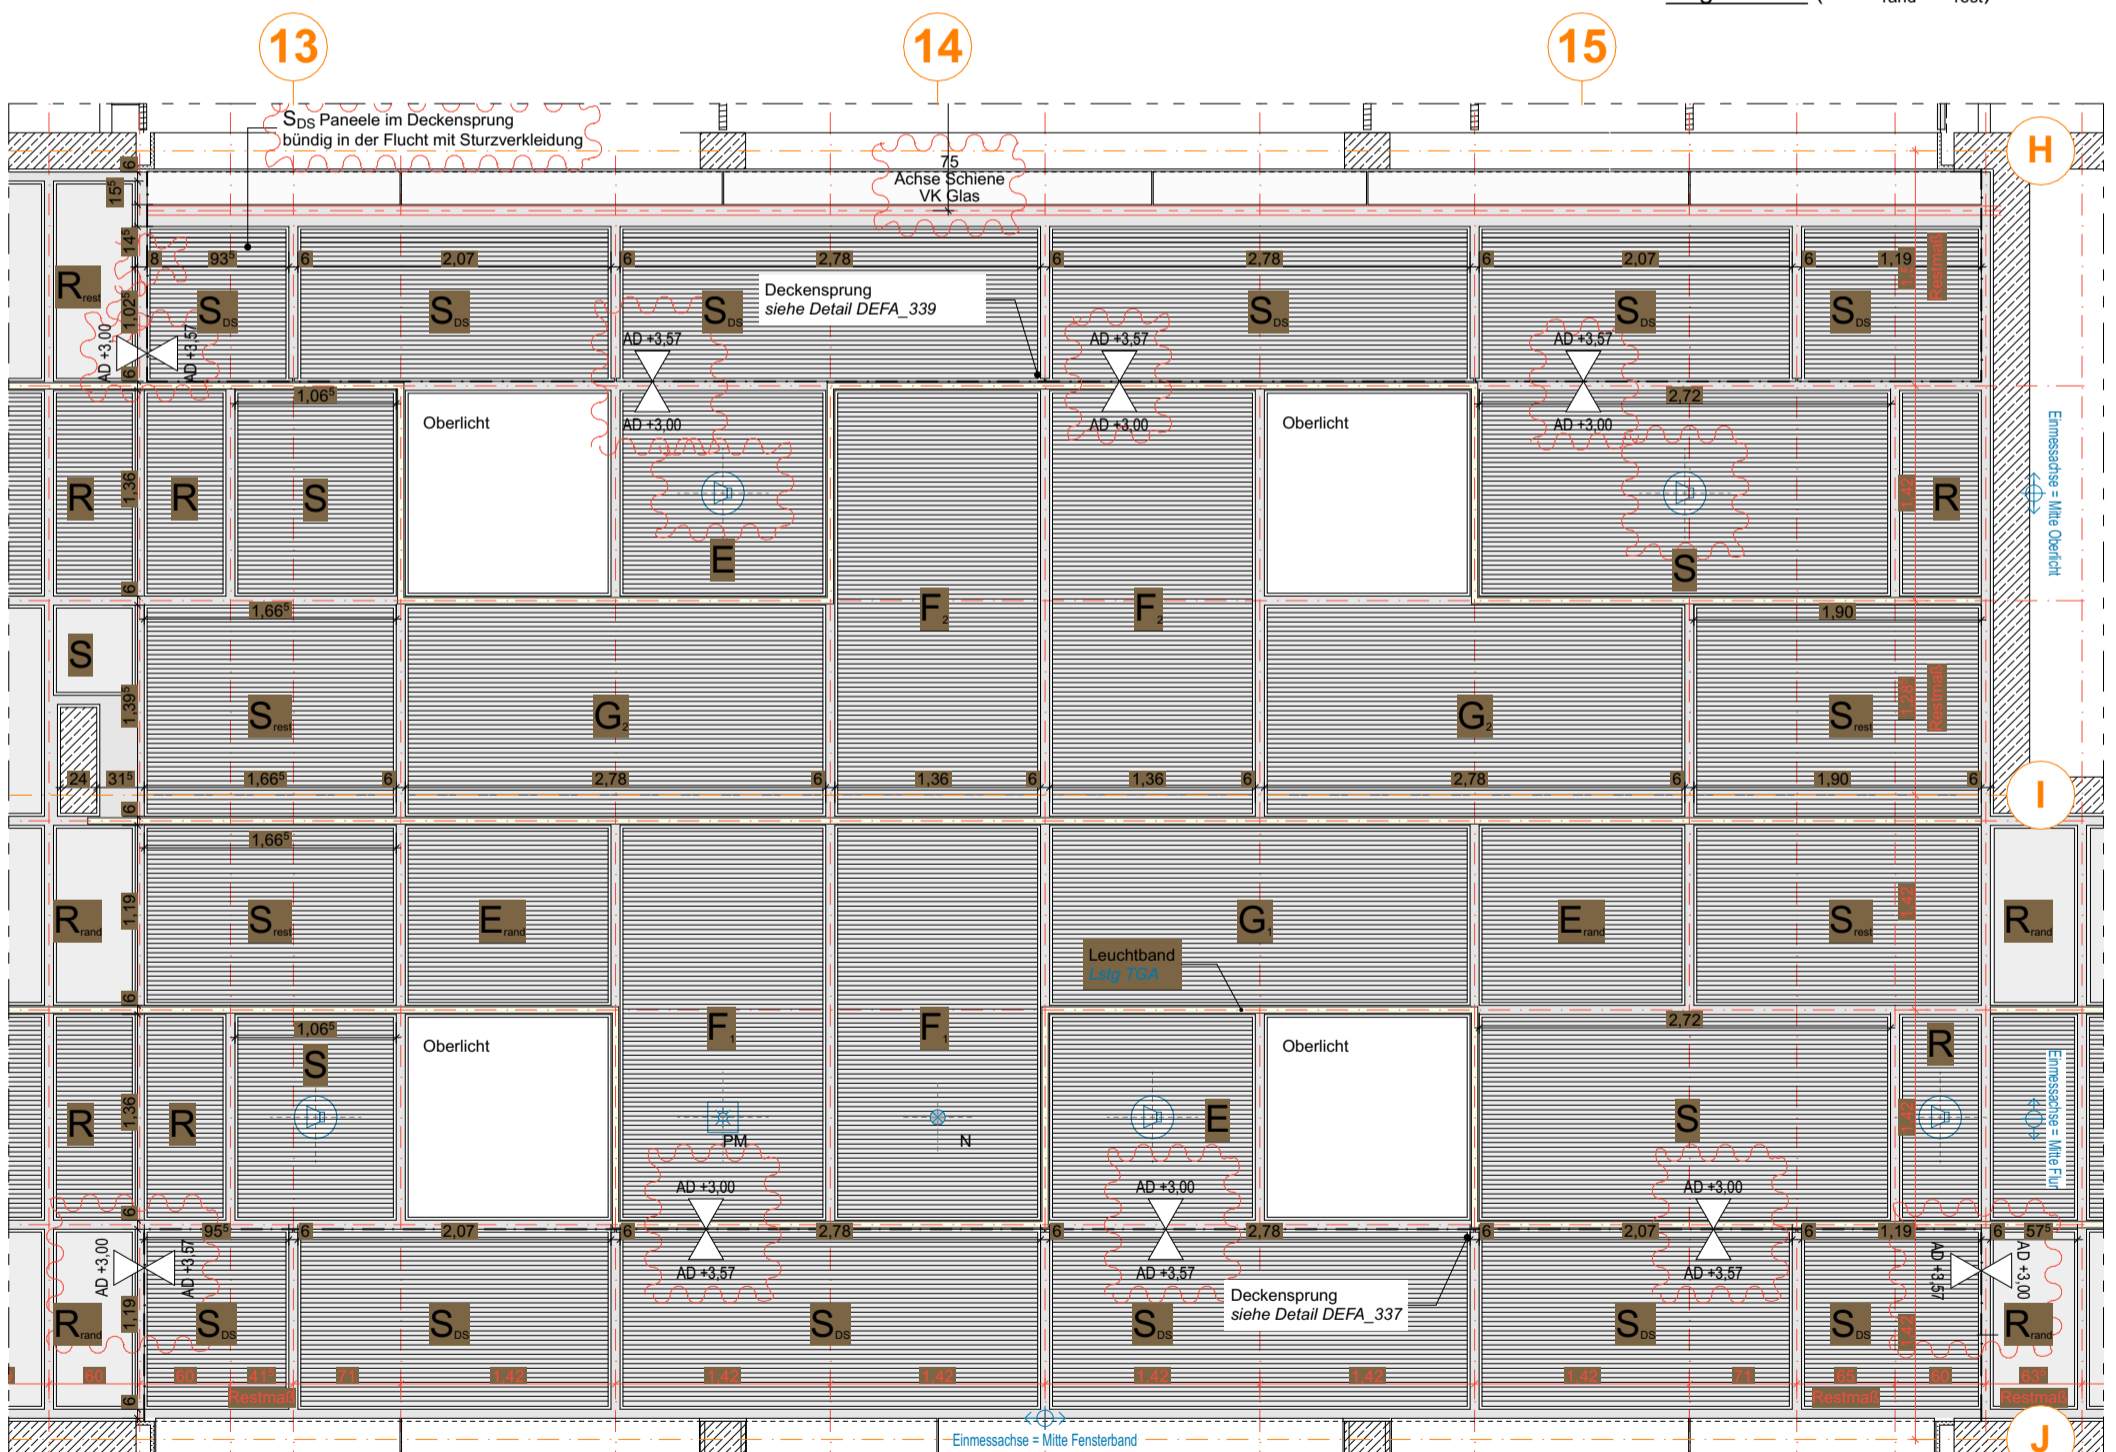

DB88 - Deckenuntersicht Aufenthalt Lernende Hof 2/3 2.OG 1:50
Deckentyp DB08c - Holzkassettendecke

**OSZ Sozialwesen
Anna-Freud-Schule**

Halemweg 24
13627 Berlin

Bauherr:

Senatsverwaltung für Stadtentwicklung
und Wohnen
Fehrbelliner Platz 2, 10707 Berlin

Architekt:

NAK Architekten GmbH
Stromstraße 3, 10555 Berlin
Tel: 030 61676920 / Fax: 030 616769230

Datum	Bearb.	Vermerke / Änderungshinweise	Index
30.06.23	SM	Erstauslieferung	-
14.09.23	ME	Ergänzung Bemaßung und Text	a
13.05.24	VS	Verlauf Deckensprung / Etikett/ Abstand Reinigungsschiene	b

Planinhalt	Aufenthalt Lernende 2.OG - zwischen Hof 2/3 Deckentyp DB08c
------------	--

AUSFÜHRUNGSPLANUNG

Plangröße	420 x 297 mm	Maßstab	1:50
Datum	08.05.2023	gezeichnet	SM

Zeichnungsnummer:
1 1 5 4 1 0 1 0 0 5 A A R D E D B 8 7 b