

Holz-kassettenformate

- A

B

C

D

E

R
- 1,44 x 2,78m

2,94 x 1,36m

1,14 x 1,36m

1,74 x 1,36m

1,36 x 1,36m

0,54 x 1,36m

Formate nach Aufmaß
(Aufnahme von Baulösern)

- C_{rand}

D_{rand}

E_{rand}

E_{rest}

F₁

F₂

G₁

G₂

R_{rand}

S_{rand} / S_{rest} / S_{DS} / R_{rand} / R_{rest}
- ca. 1,14 x 1,19m

ca. 1,74 x 1,19m

ca. 1,36 x 1,19m

ca. 1,36 x 1,39⁵m

ca. 1,36 x 2,61m

ca. 1,36 x 2,81⁵m


ca. 2,78 x 1,19m

ca. 2,78 x 1,39⁵m

ca. 0,54 x 1,19m

Sonderformate (S / S_{rand} / S_{rest} / S_{DS})
siehe Vermaßung in Plänen

Regelformat (R / R_{rand} / R_{rest})

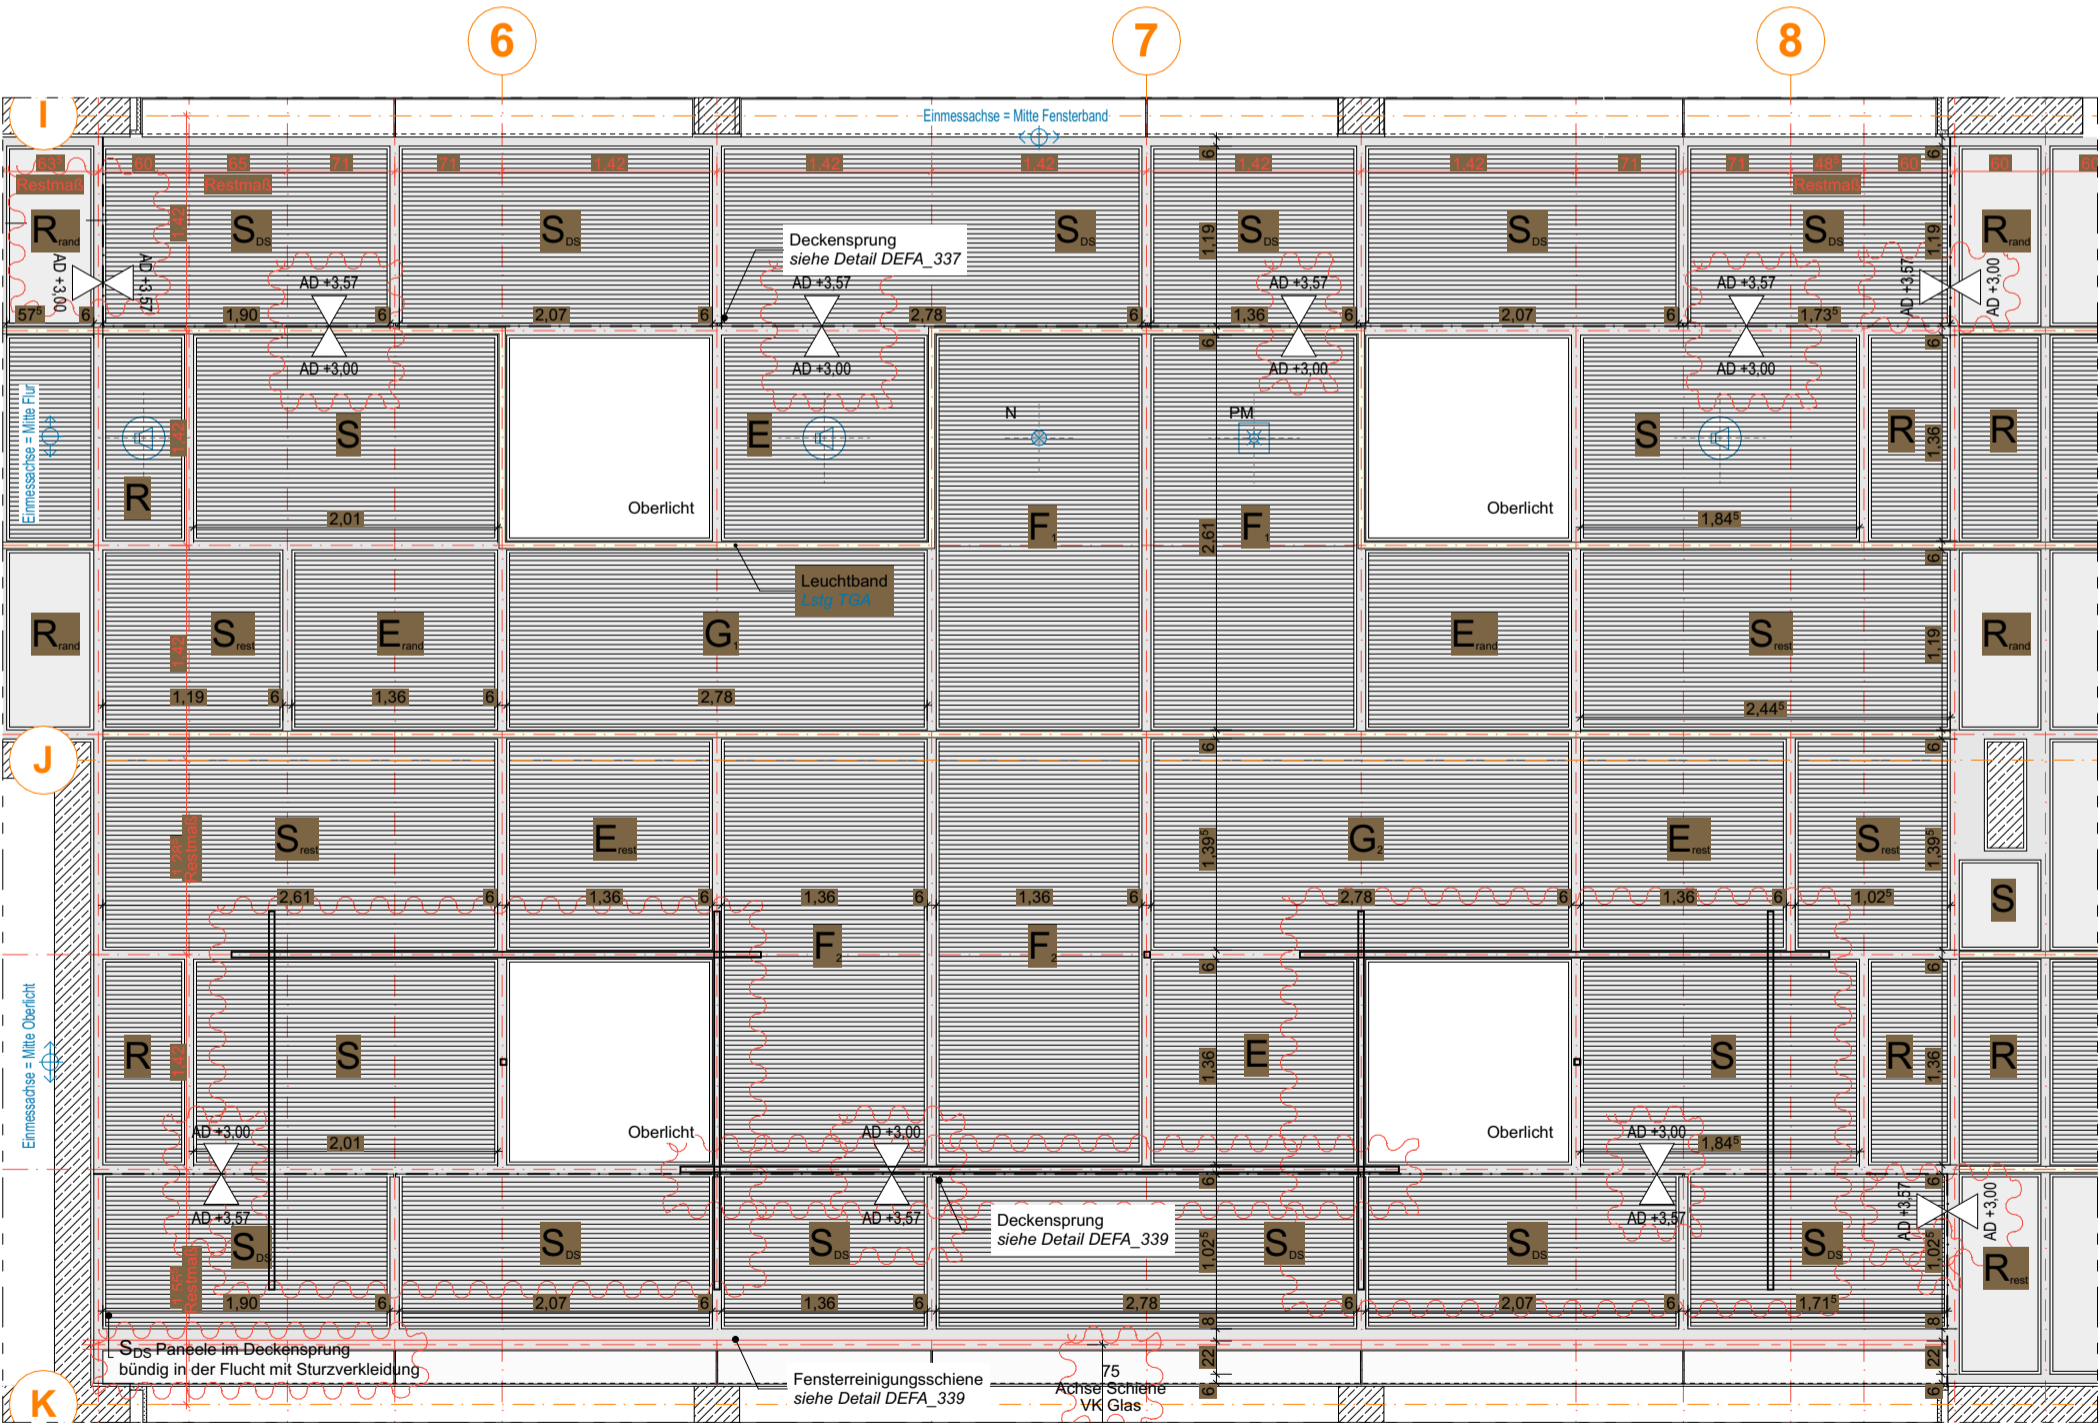

DB88 - Deckenuntersicht Aufenthalt Lernende Hof 1/4 2.OG 1:50
Deckentyp DB08c - Holz-kassettendecke

<div><div>OSZ Sozialwesen</div><div>Anna-Freud-Schule</div><div>Halemweg 24</div><div>13627 Berlin</div></div>	<div>Bauherr:</div> <div>Senatsverwaltung für Stadtentwicklung und Wohnen</div> <div>Fehrbelliner Platz 2, 10707 Berlin</div>	<table><tr><th>Datum</th><th>Bearb.</th><th>Vermerke / Änderungshinweise</th><th>Index</th></tr><tr><td>30.06.23</td><td>SM</td><td>Erstauslieferung</td><td>-</td></tr><tr><td>14.09.23</td><td>ME</td><td>Ergänzung Bemaßung und Text</td><td>a</td></tr><tr><td>13.05.24</td><td>VS</td><td>Erg.Deckensprung/Etikett/Hängeleuchte Hof 4/Maß Schiene</td><td>b</td></tr><tr><td></td><td></td><td></td><td></td></tr><tr><td></td><td></td><td></td><td></td></tr><tr><td></td><td></td><td></td><td></td></tr></table>	Datum	Bearb.	Vermerke / Änderungshinweise	Index	30.06.23	SM	Erstauslieferung	-	14.09.23	ME	Ergänzung Bemaßung und Text	a	13.05.24	VS	Erg.Deckensprung/Etikett/Hängeleuchte Hof 4/Maß Schiene	b													<div>A U S F Ü H R U N G S P L A N U N G</div> <table><tr><td>Plangröße</td><td>420 x 297 mm</td><td>Maßstab</td><td>1:50</td></tr><tr><td>Datum</td><td>08.05.2023</td><td>gezeichnet</td><td>SM</td></tr></table>	Plangröße	420 x 297 mm	Maßstab	1:50	Datum	08.05.2023	gezeichnet	SM
	Datum	Bearb.	Vermerke / Änderungshinweise	Index																																			
	30.06.23	SM	Erstauslieferung	-																																			
	14.09.23	ME	Ergänzung Bemaßung und Text	a																																			
	13.05.24	VS	Erg.Deckensprung/Etikett/Hängeleuchte Hof 4/Maß Schiene	b																																			
	Plangröße	420 x 297 mm	Maßstab	1:50																																			
	Datum	08.05.2023	gezeichnet	SM																																			
<div>Architekt:</div> <div>NAK Architekten GmbH</div> <div>Stromstraße 3, 10555 Berlin</div> <div>Tel: 030 61676920 / Fax: 030 616769230</div>	<table><tr><td>Planinhalt</td><td><div><div>Aufenthalt Lernende 2.OG - zwischen Hof 1/4</div><div>Deckentyp DB08c</div></div></td></tr></table>	Planinhalt	<div><div>Aufenthalt Lernende 2.OG - zwischen Hof 1/4</div><div>Deckentyp DB08c</div></div>	<div>Zeichnungsnummer:</div> <div>1 1 5 4 1 0 1 0 0 5 A A R _ D E D B _ 8 8 b</div>																																			
Planinhalt	<div><div>Aufenthalt Lernende 2.OG - zwischen Hof 1/4</div><div>Deckentyp DB08c</div></div>																																						