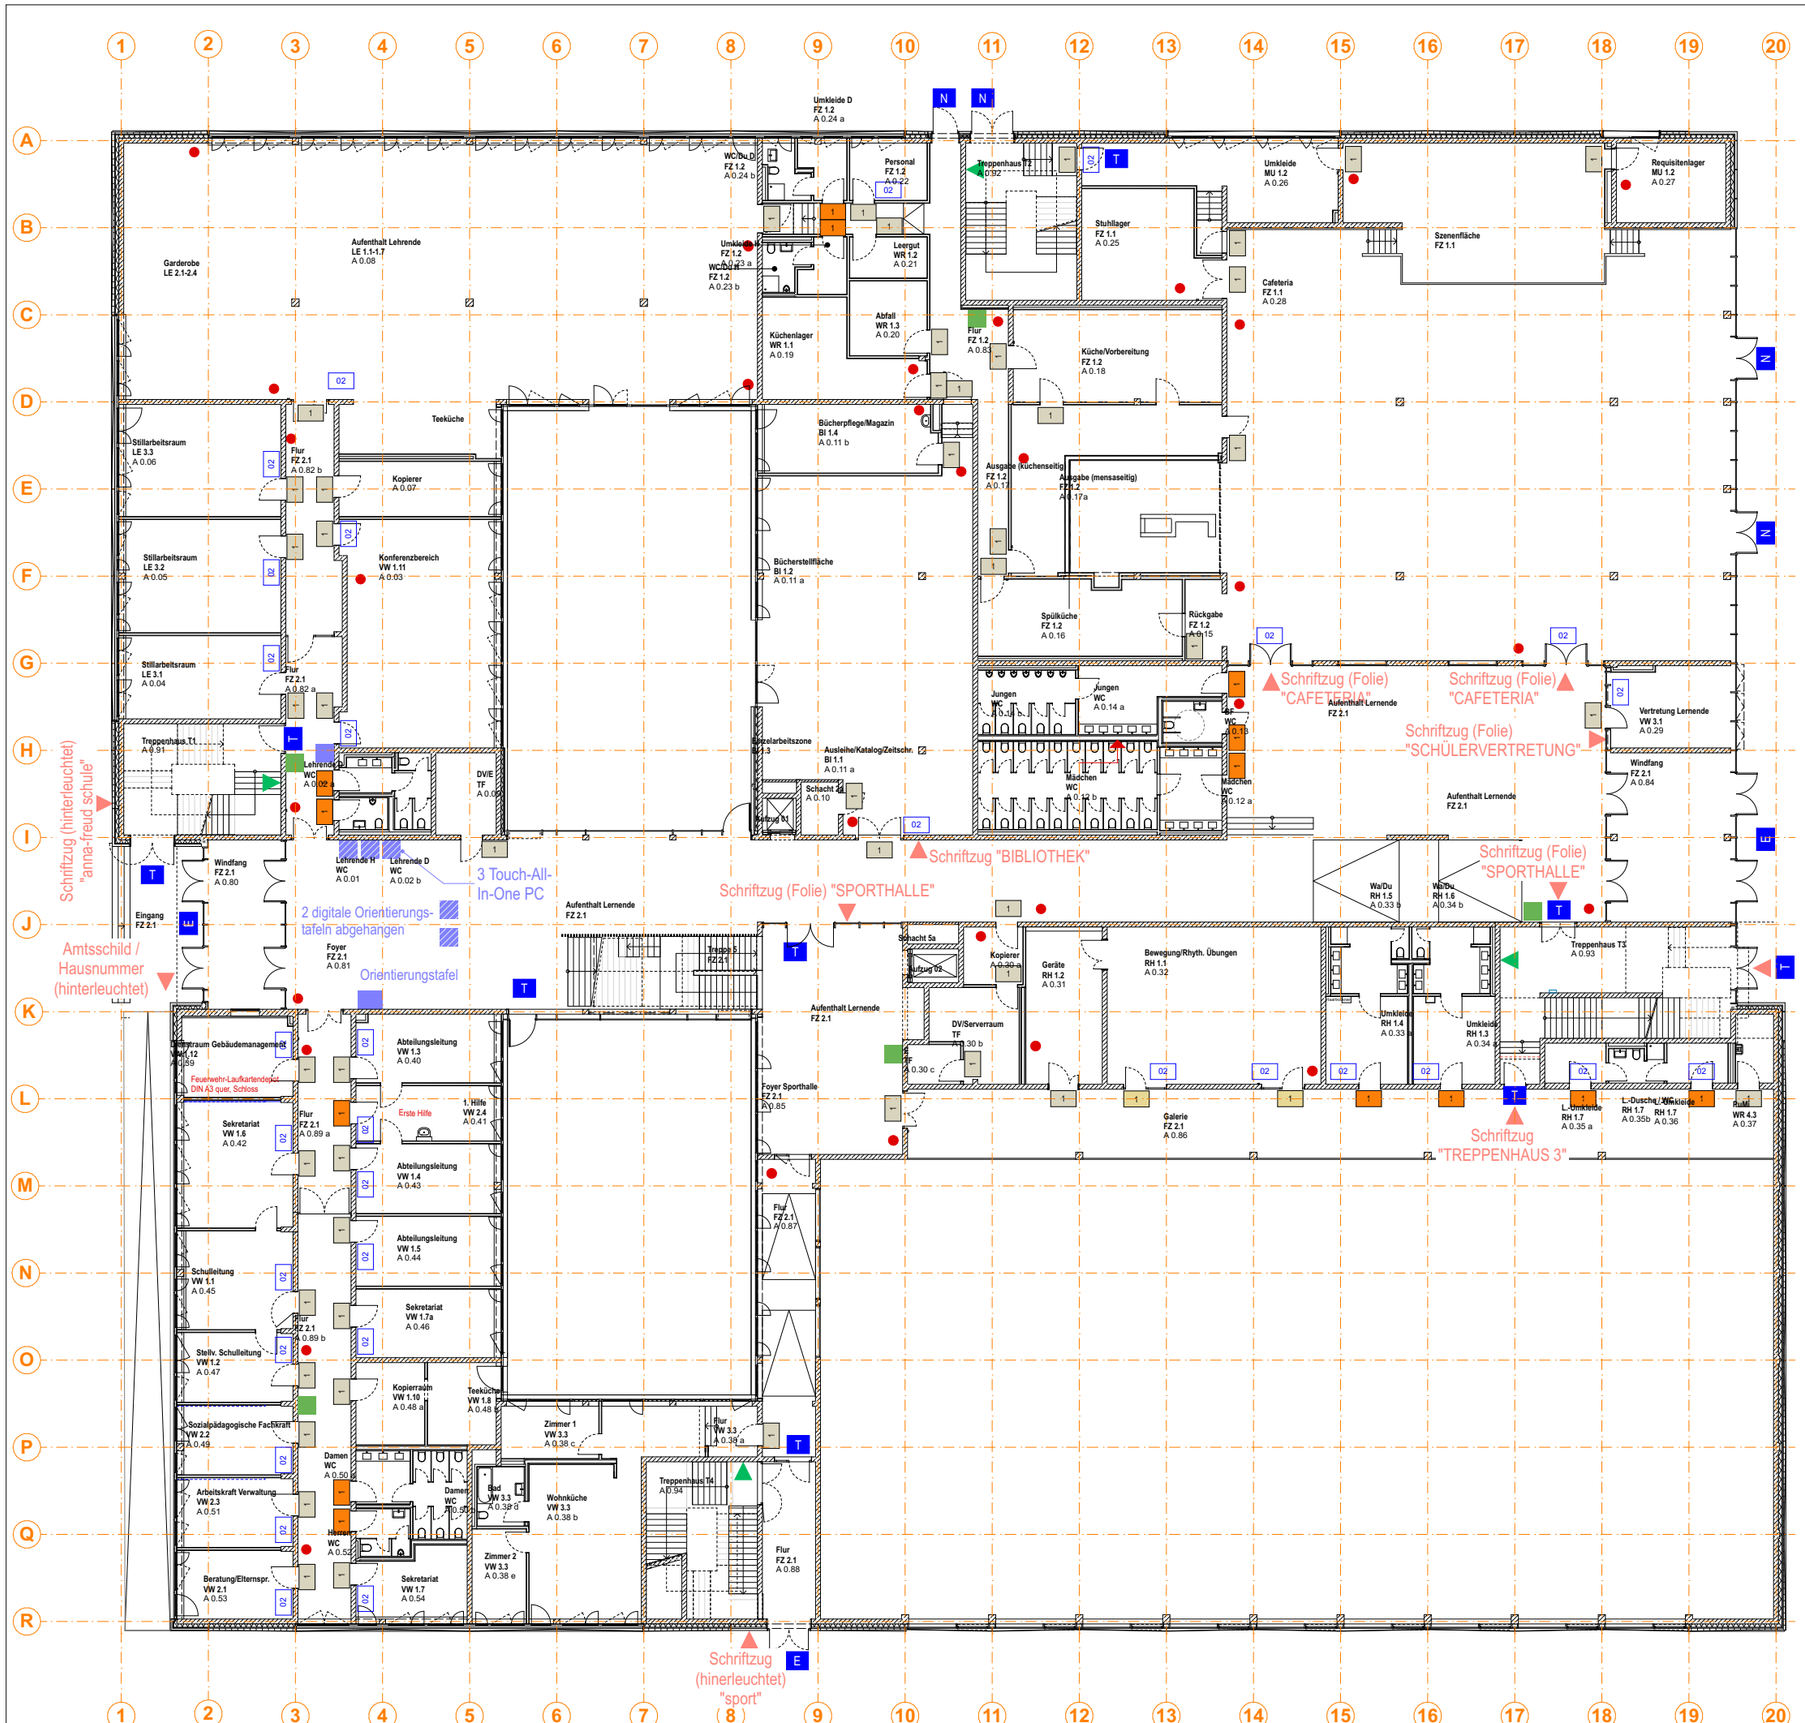

Raumschilder flurseitig

- Schild, Wechselrahmen - Wandmontage

1 Raumnr + Bezeichnung

1 Raumnr + Bezeichnung + Belegungsplan

1 Raumnr + Bezeichnung + Piktogramm Türblatt

Amokbeschilderung raumseitig

2 Raumnummernschild

Amokbeschilderung flurseitig + Außenbereich

T Kennzeichnung Treppenhaus

E/N Kennzeichnung Eingang/Notausgang

R Besondere Kennzeichnung von Räumen

Orientierungstafeln

- Schild - Wandmontage

Orientierungstafeln gesamt, 70 x 150 cm

Orientierungstafeln geschossweise, 70 x 120 cm

Flucht- und Rettungswegplan

- Wechselrahmen - Wandmontage

Flucht- und Rettungswegplan

Brandschutzzeichen

- Schilder - Wandmontage

Feuerlöscher (mit Hinweisschild?)

Art des Feuerlöschers siehe Übersicht Feuerlöscher UEFL

Leistung Malerarbeiten

Gemalte Schriften / Grafiken

- Grafik - Wand oder Folie auf Glastür

Treppenhaus:Geschossanzeige in Gross-Schrift

besondere Räume: Name in Gross-Schrift

AUSFÜHRUNGSPLANUNG

Plangröße: 420 x 297 mm | Maßstab: 1:300

Datum: 03.07.2024 | gezeichnet: VS

Zeichnungsnummer: 1154101005EAR_UEBS_02-

Index | Änderungshinweise | Vermerke / Änderungen | Bearb. | Datum

Planinhalt: **Übersicht Beschilderung** Erdgeschoss

Bauherr:
Senatsverwaltung für Stadtentwicklung und Wohnen
Fehrbelliner Platz 2, 10707 Berlin

Architekt:

OSZ Sozialwesen Anna-Freud-Schule
Halemweg 24
13627 Berlin