
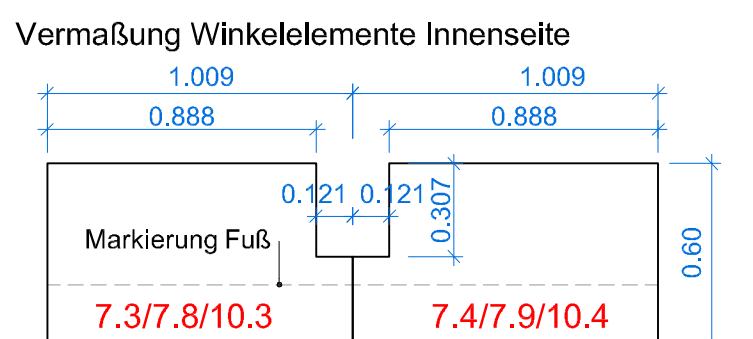
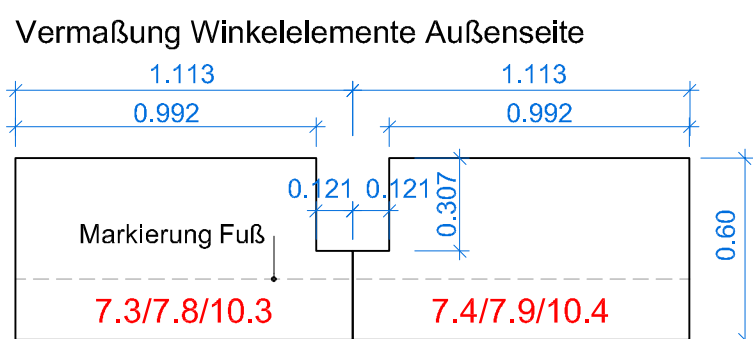


Vormaßung Winklelemente Baumscheiben
B7, B 10 mit Aussparung für Rinne, M 1:25

Typ B 7.3/7.8/10.3
Tiefe Aussparung:
0.307 cm
3 Stk

Typ B 7.4/7.9/10.4
Tiefe Aussparung:
0.307 cm
3 Stk

Draufsicht Winklelemente mit Aussparung



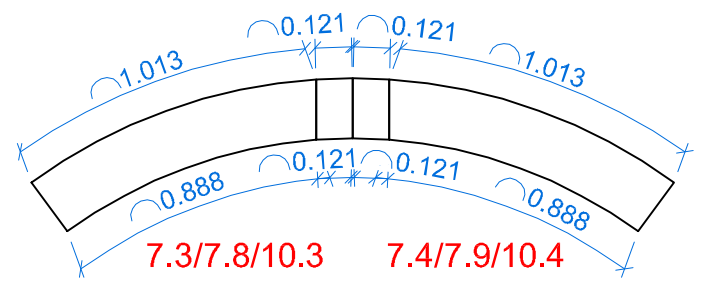


Vormaßung Winklelemente Baumscheibe B8
mit Aussparung für Rinne, M 1:25

Typ B 8.3/8.8
Tiefe Aussparung:
0.347 cm
2 Stk

Typ B 8.4/8.9
Tiefe Aussparung:
0.347 cm
2 Stk




Draufsicht Winklelemente mit Aussparung

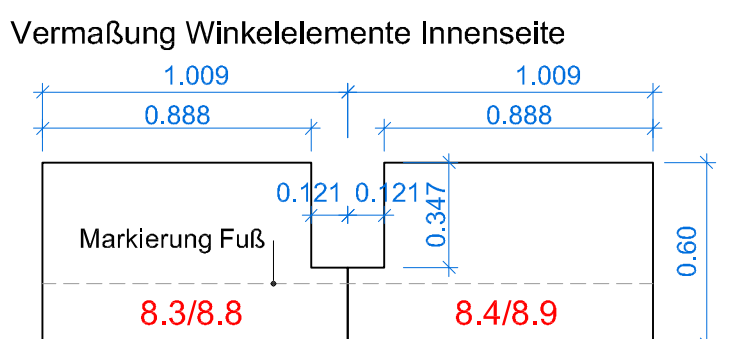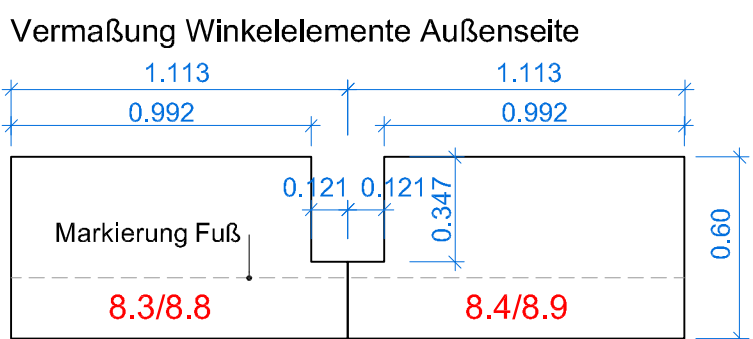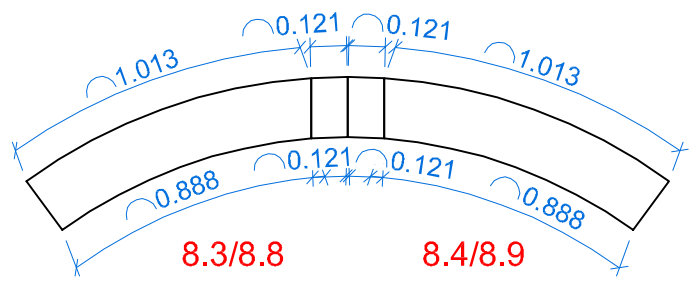

Vormaßung Winklelemente Baumscheibe
B10 mit Aussparung für Rinne, M 1:25


Typ B 10.1
Tiefe Aussparung (mittig):
0.307 cm
1 Stk

Draufsicht Winklelemente mit Aussparung

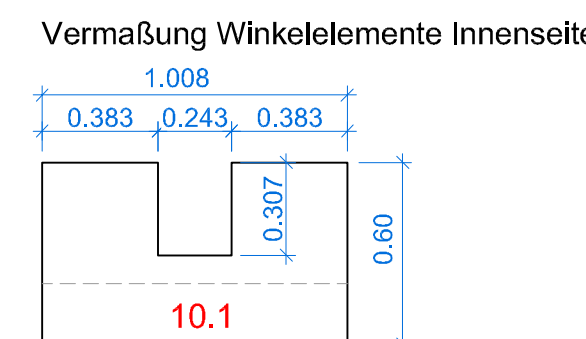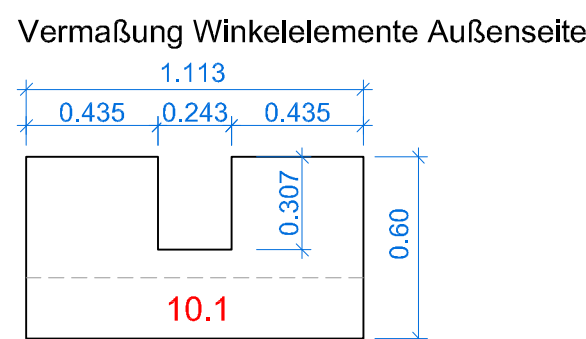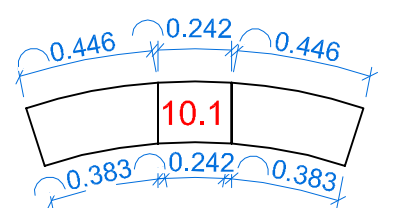


Abwicklung Einfassung Baumscheibe B6, M 1:25

Abwicklung Winklelemente B7 - Außenradius

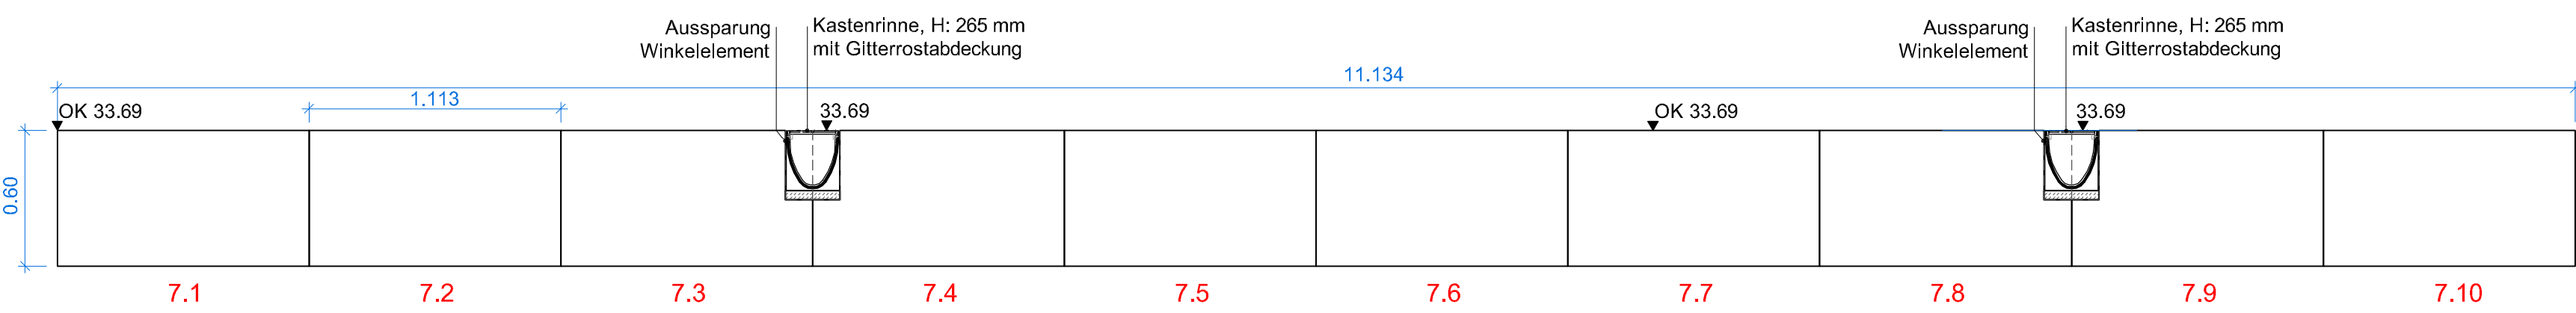


Abwicklung Winklelemente B7 - Innenradius

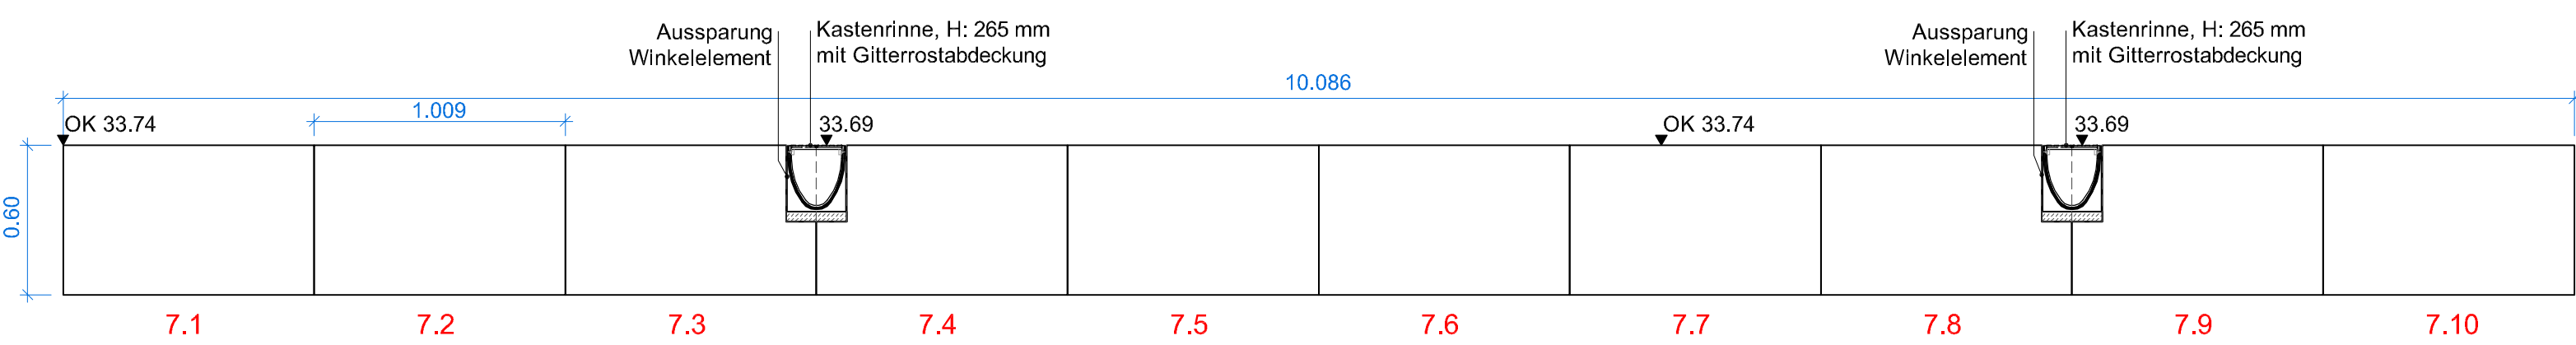


Abwicklung Einfassung Baumscheibe B6, M 1:25

Abwicklung Winklelemente B8 - Außenradius

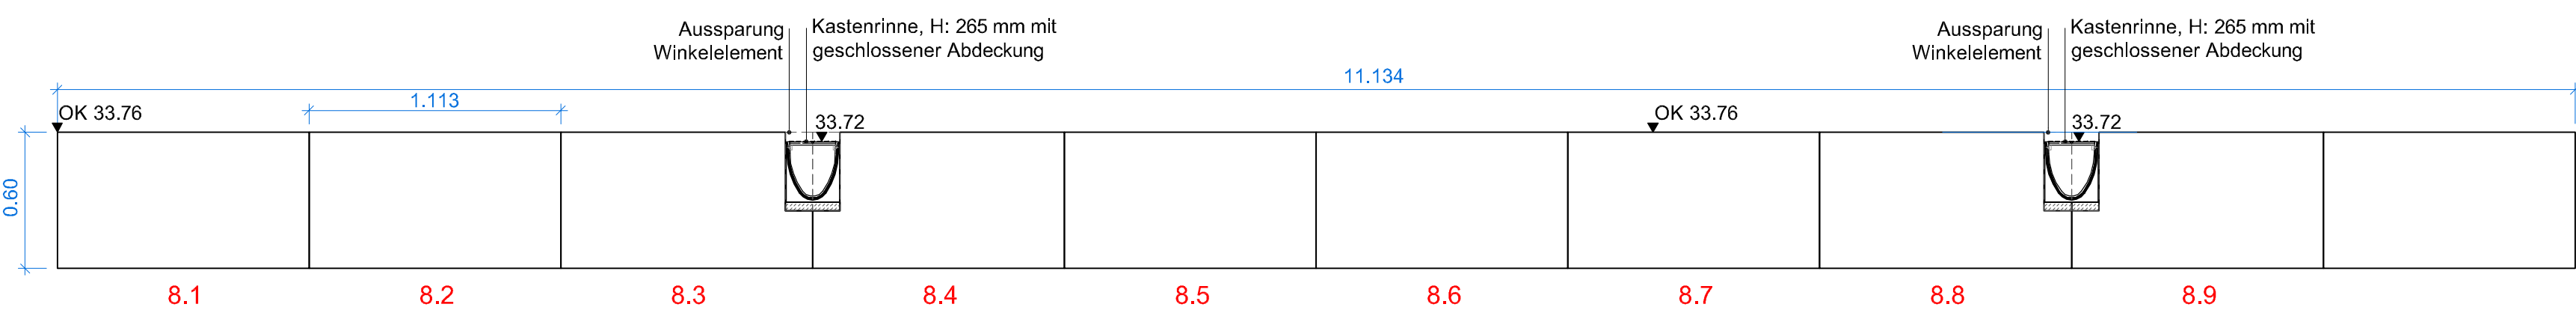


Abwicklung Winklelemente B8 - Innenradius

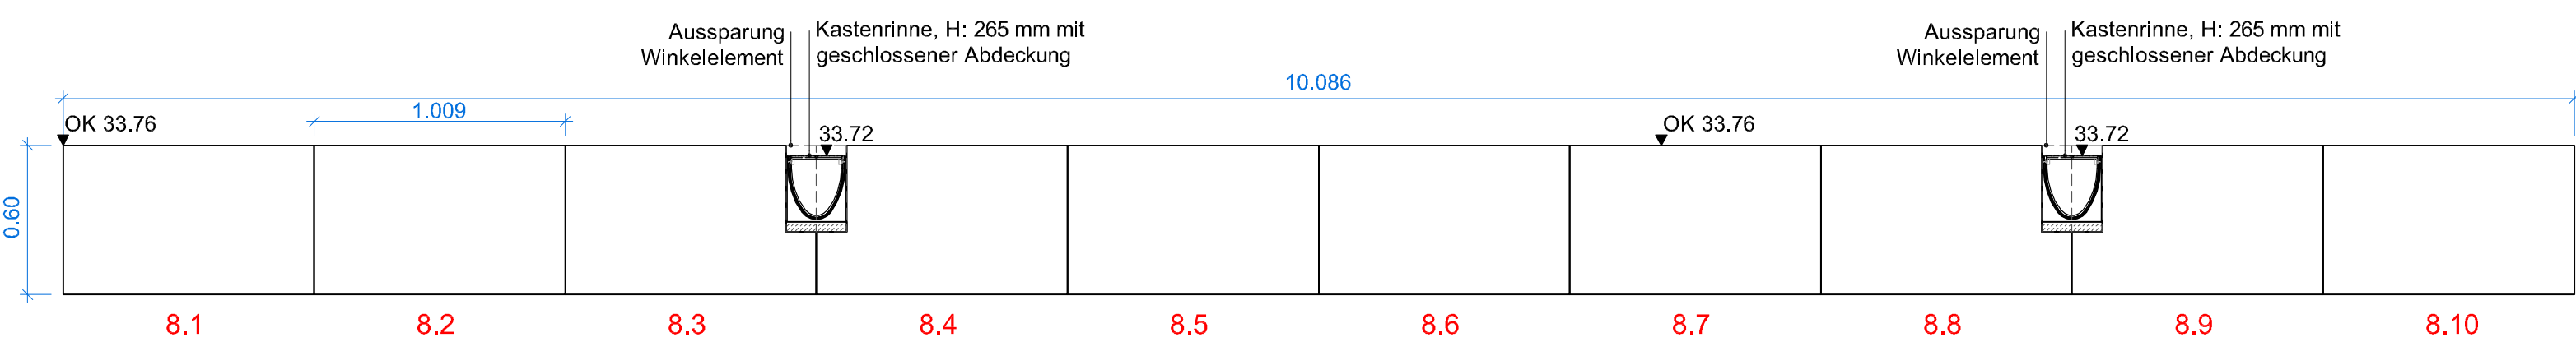


Abwicklung Einfassung Baumscheibe B6, M 1:25

Abwicklung Winklelemente B8 - Außenradius

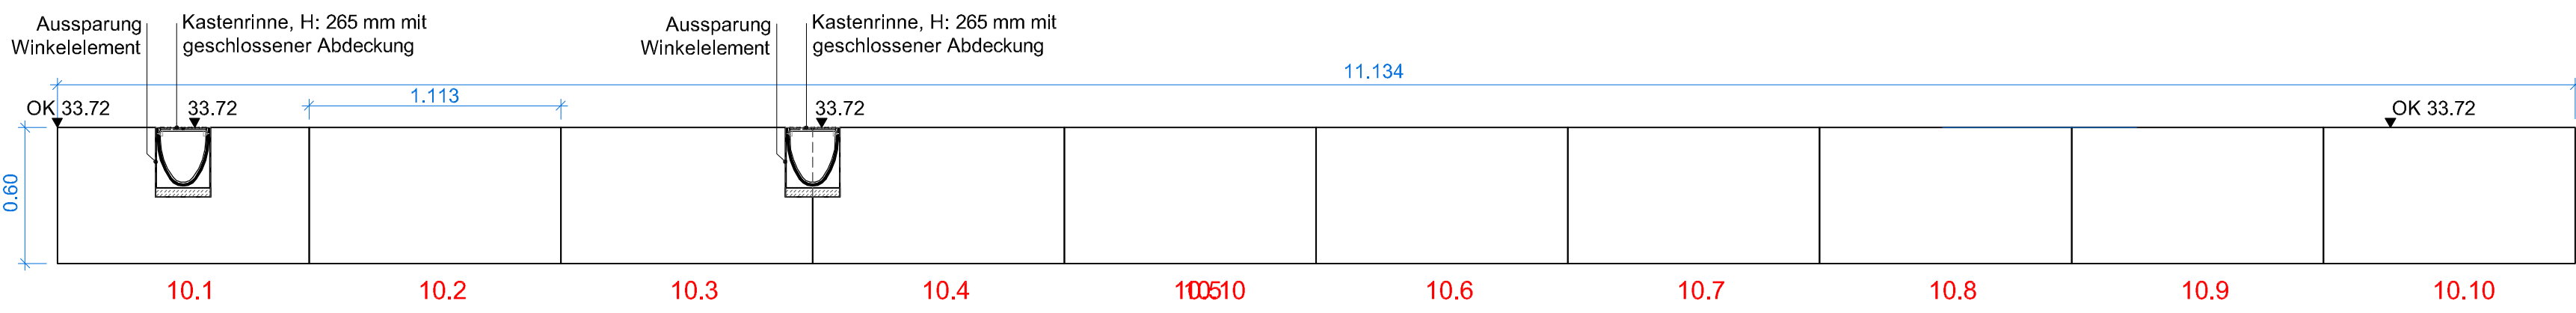


Abwicklung Winklelemente B8 - Innenradius

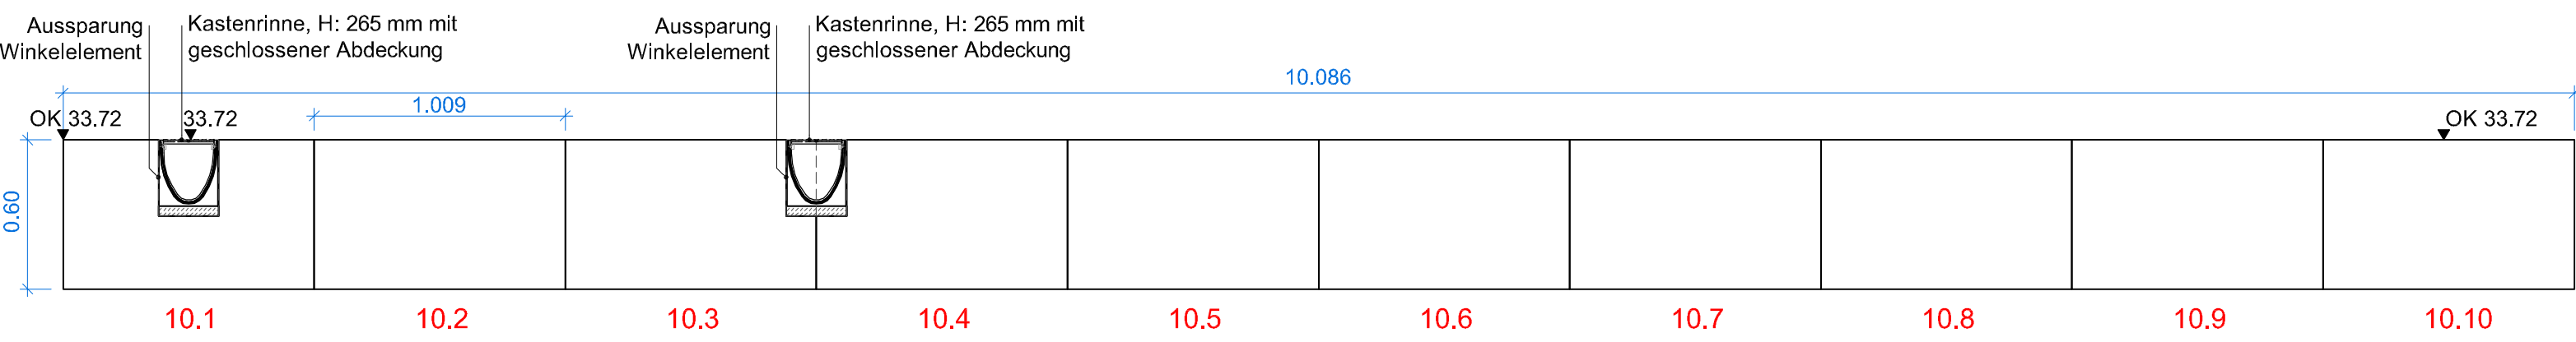


Draufsicht Einfassung Baumscheibe B7, M 1:25

Einfassung B7
Außendurchmesser 3,61 m, Innendurchmesser 3,21 m
Außenumfang: 11,343 m, Innenumfang: 10,087 m
10 radialsym. Winklelemente
Breite außen/innen 113,4/100,9 cm
Höhe: 60 cm, Wandstärke: 20 cm,
4 Elemente mit Aussparung für Rinne,
Fuß immer außen

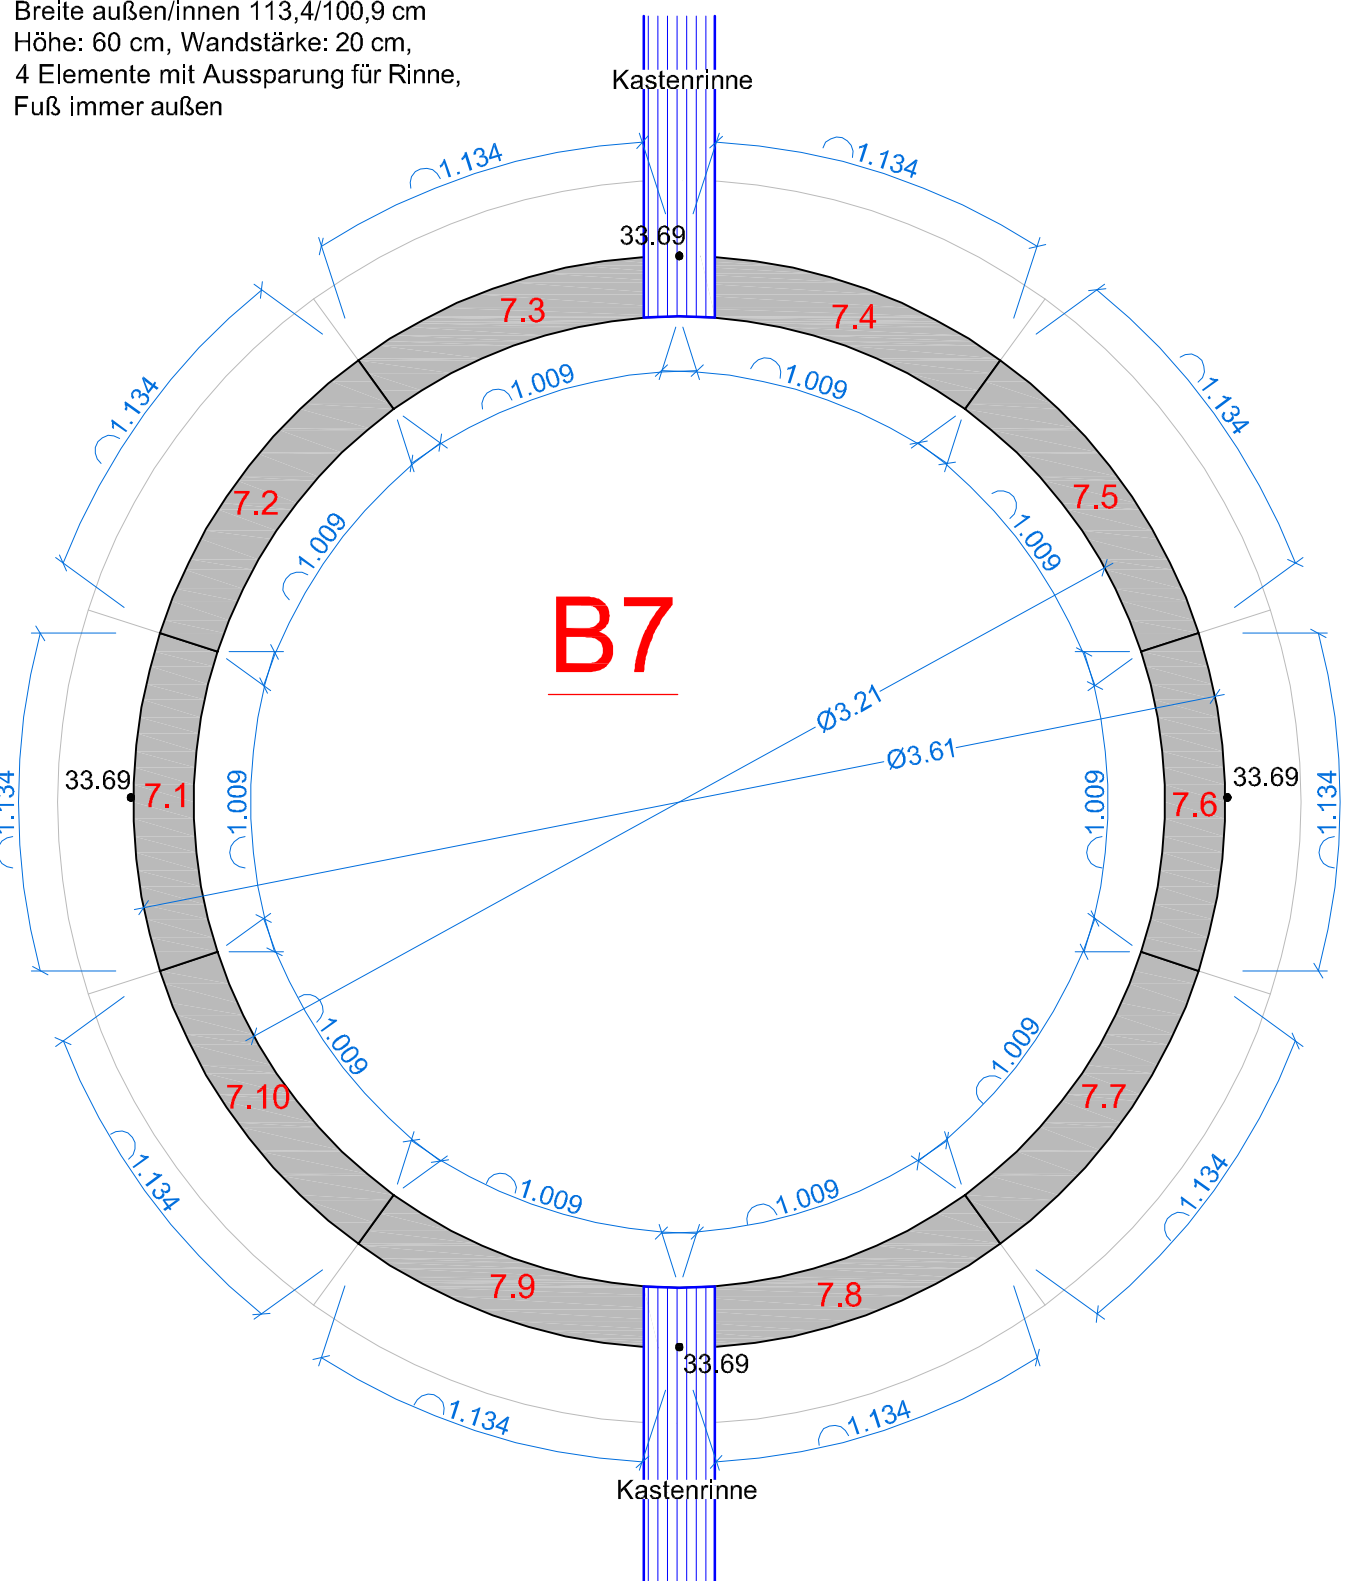


Draufsicht Einfassung Baumscheibe B8, M 1:25

Einfassung B8
Außendurchmesser 3,61 m, Innendurchmesser 3,21 m
Außenumfang: 11,343 m, Innenumfang: 10,087 m
10 radialsym. Winklelemente
Breite außen/innen 113,4/100,9 cm
Höhe: 60 cm, Wandstärke: 20 cm,
4 Elemente mit Aussparung für Rinne
Fuß immer außen

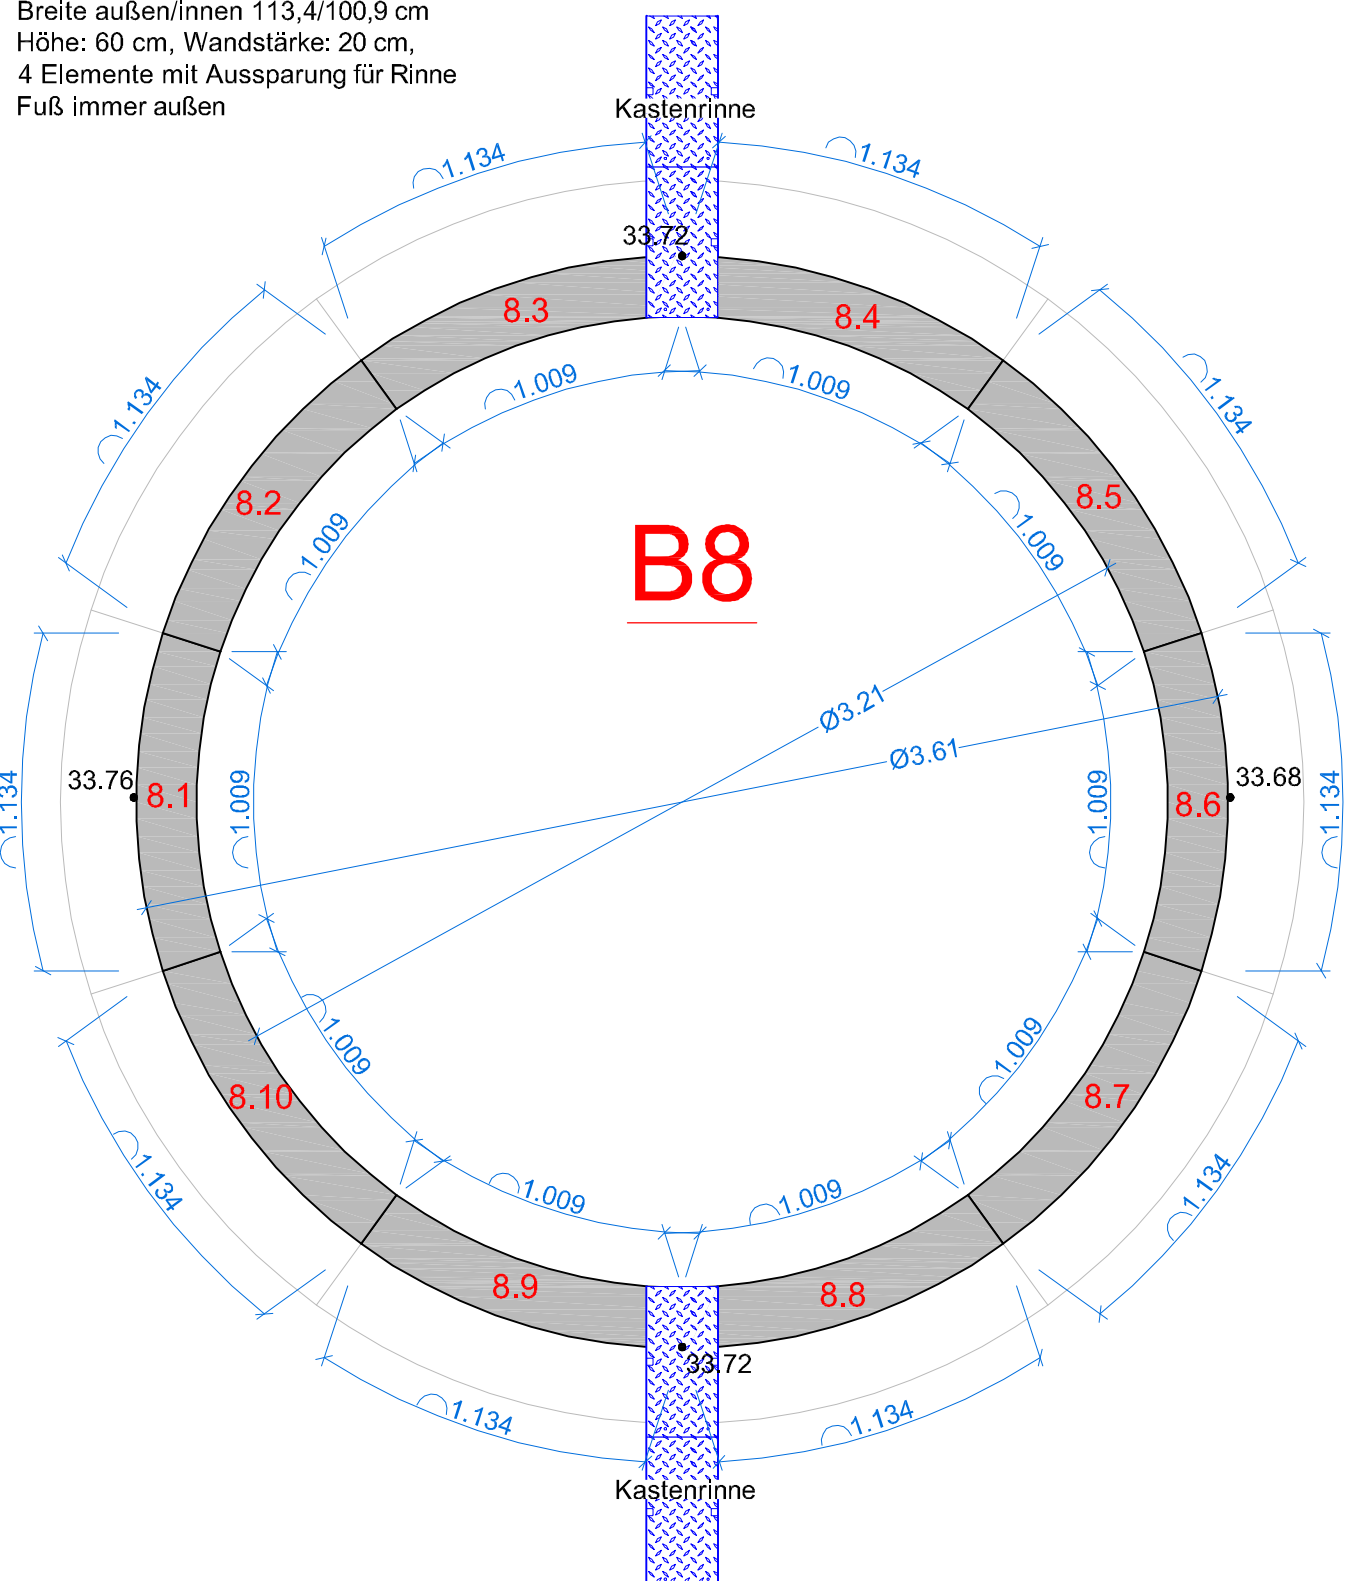


Draufsicht Einfassung Baumscheibe B10, M 1:25

Einfassung B10
Außendurchmesser 3,61 m, Innendurchmesser 3,21 m
Außenumfang: 11,343 m, Innenumfang: 10,087 m
10 radialsym. Winklelemente
Breite außen/innen 113,4/100,9 cm
Höhe: 60 cm, Wandstärke: 20 cm,
4 Elemente mit Aussparung für Rinne
Fuß immer außen

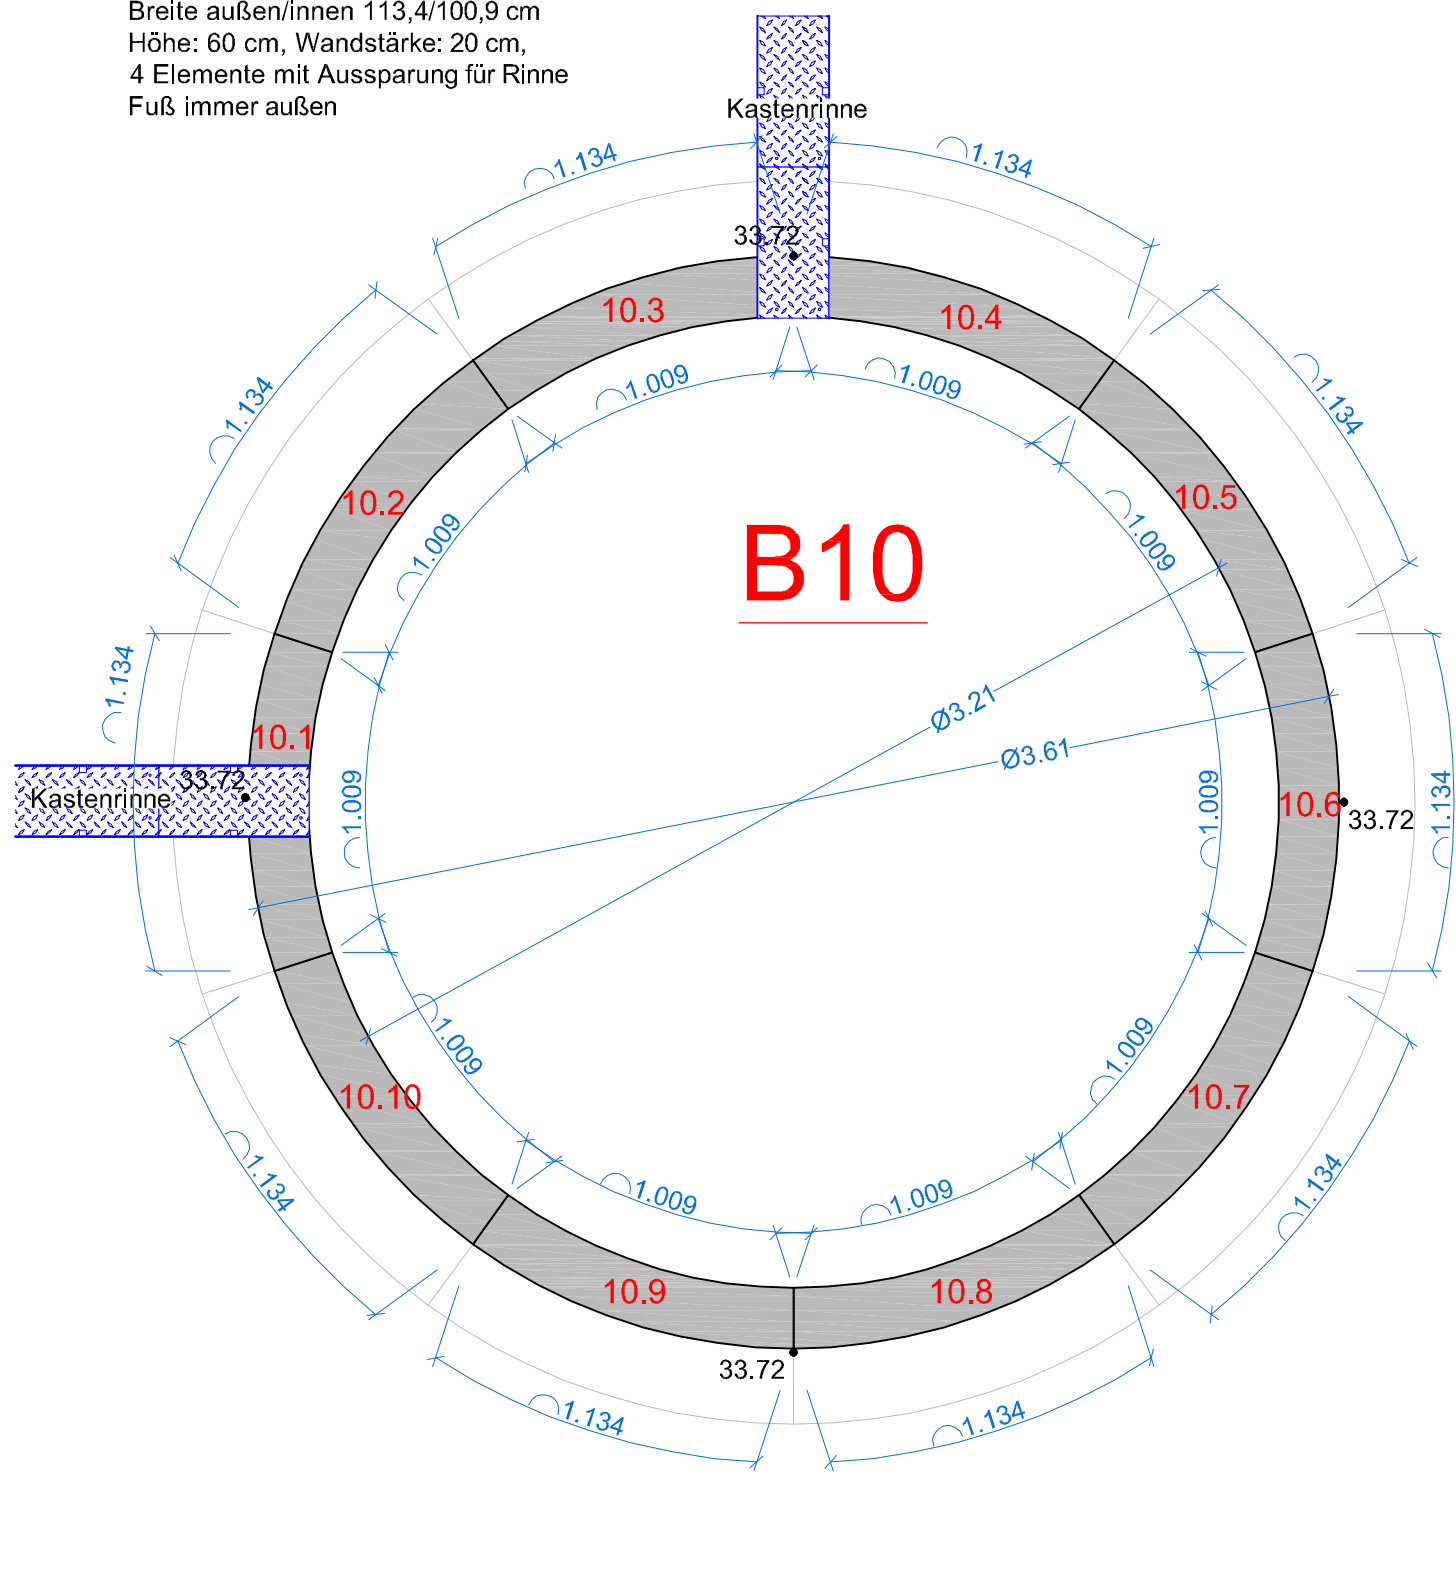

Ausschnitt Lageplan Bereich Schulhof, M 1:100

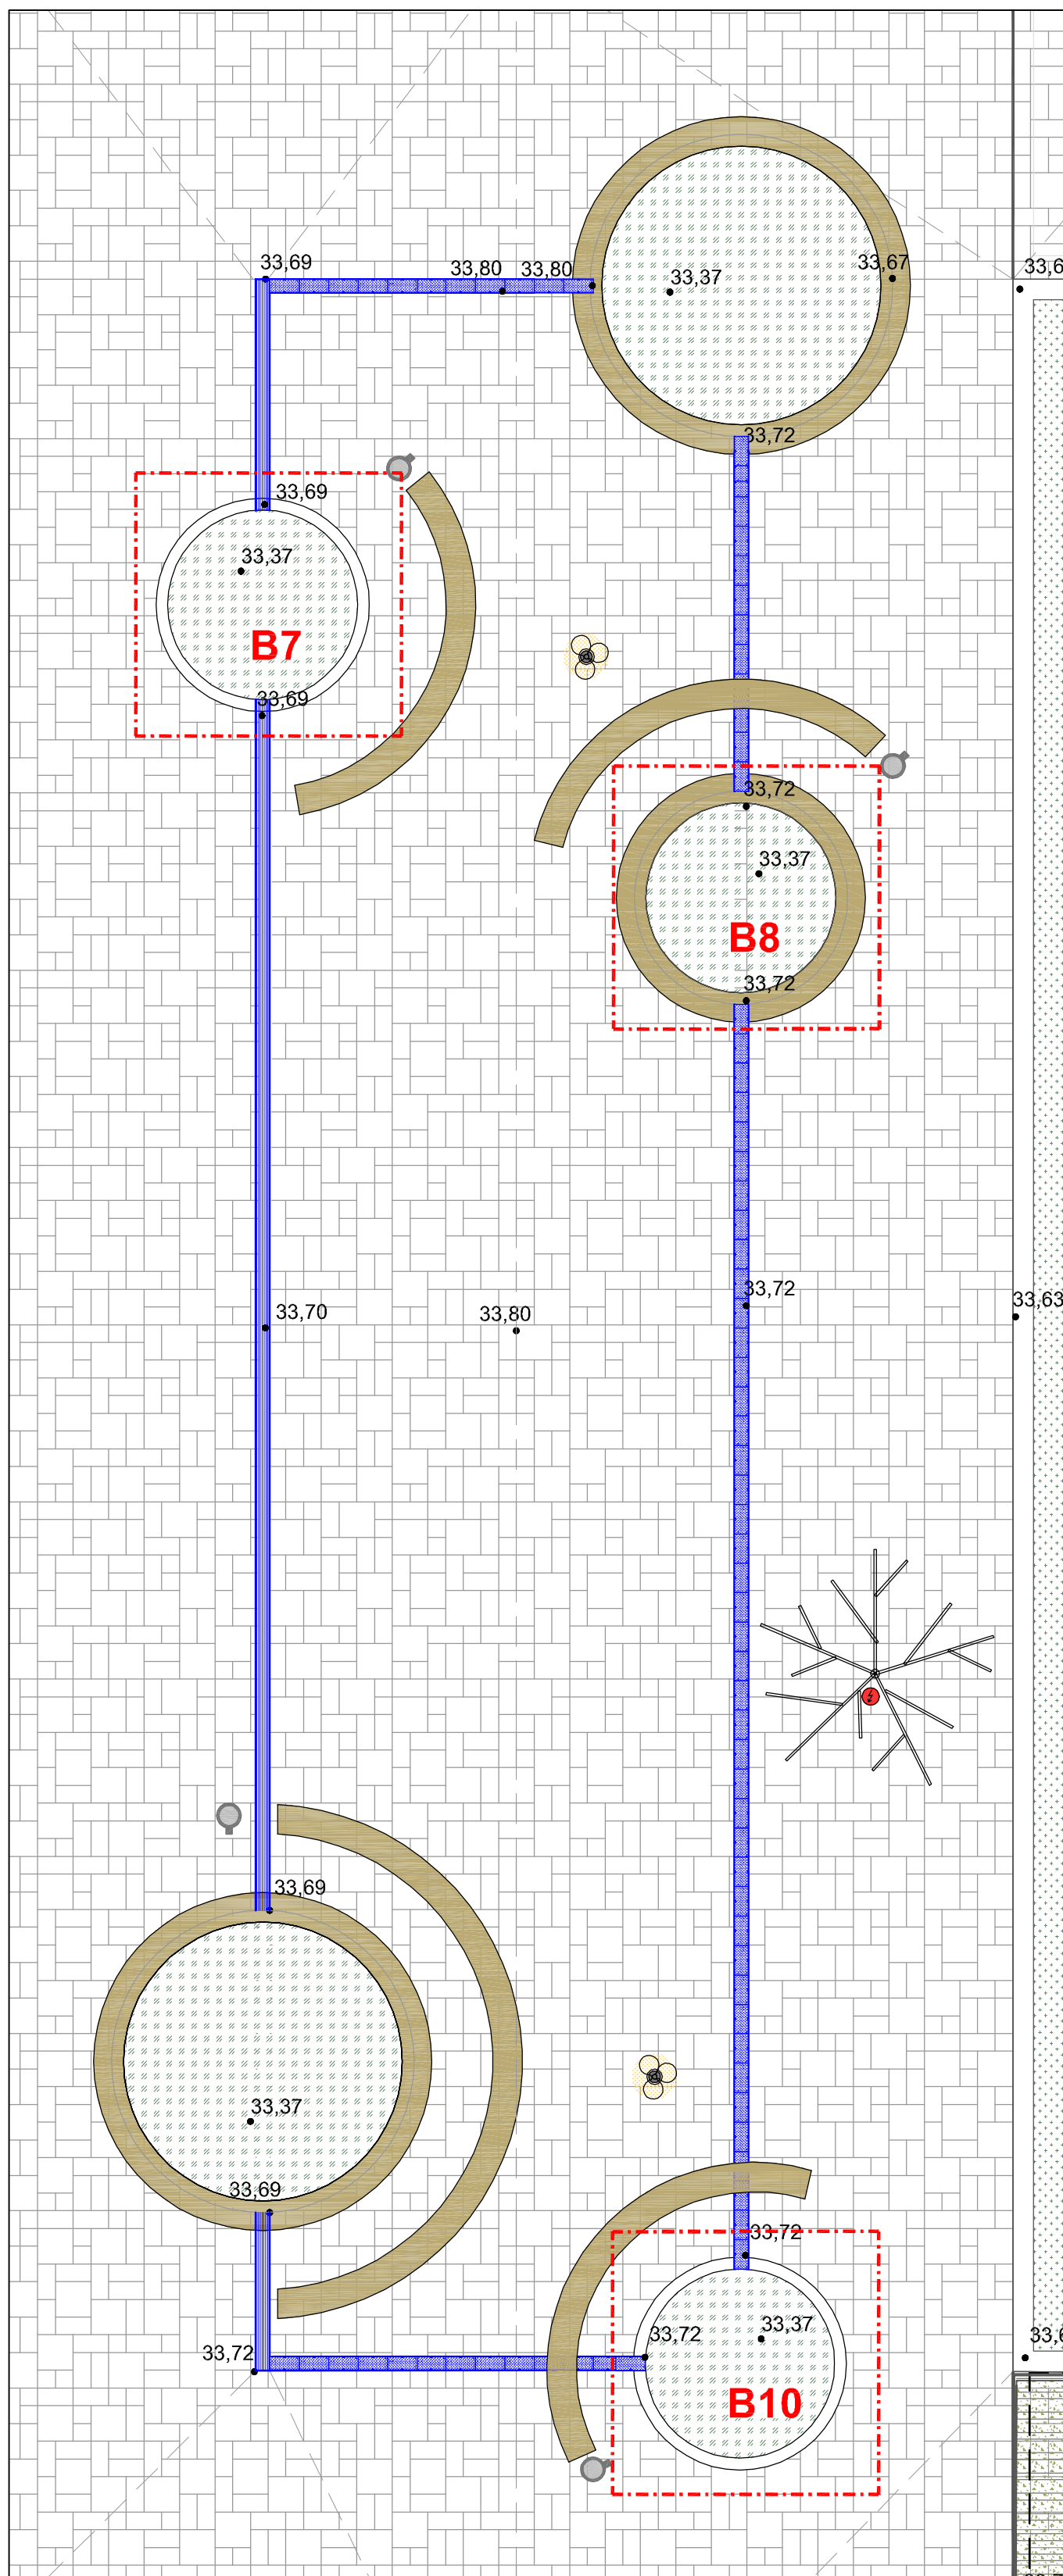

Zeichnungs- Index		Arbeits- Anforderung		Datum	Verfasser
1		30.10.2020		1154101005AAR_SNCCC_V4	Schritt C-C - Gebäude
Referenz		Datum		Dokumentation	
1		30.10.2020		1154101005AAR_SNCCC_V4	
Referenz		Datum		Dokumentation	
1		30.10.2020		1154101005AAR_SNCCC_V4	
Referenz		Datum		D	