




Schnittansicht
Metallstruktur
M1:50

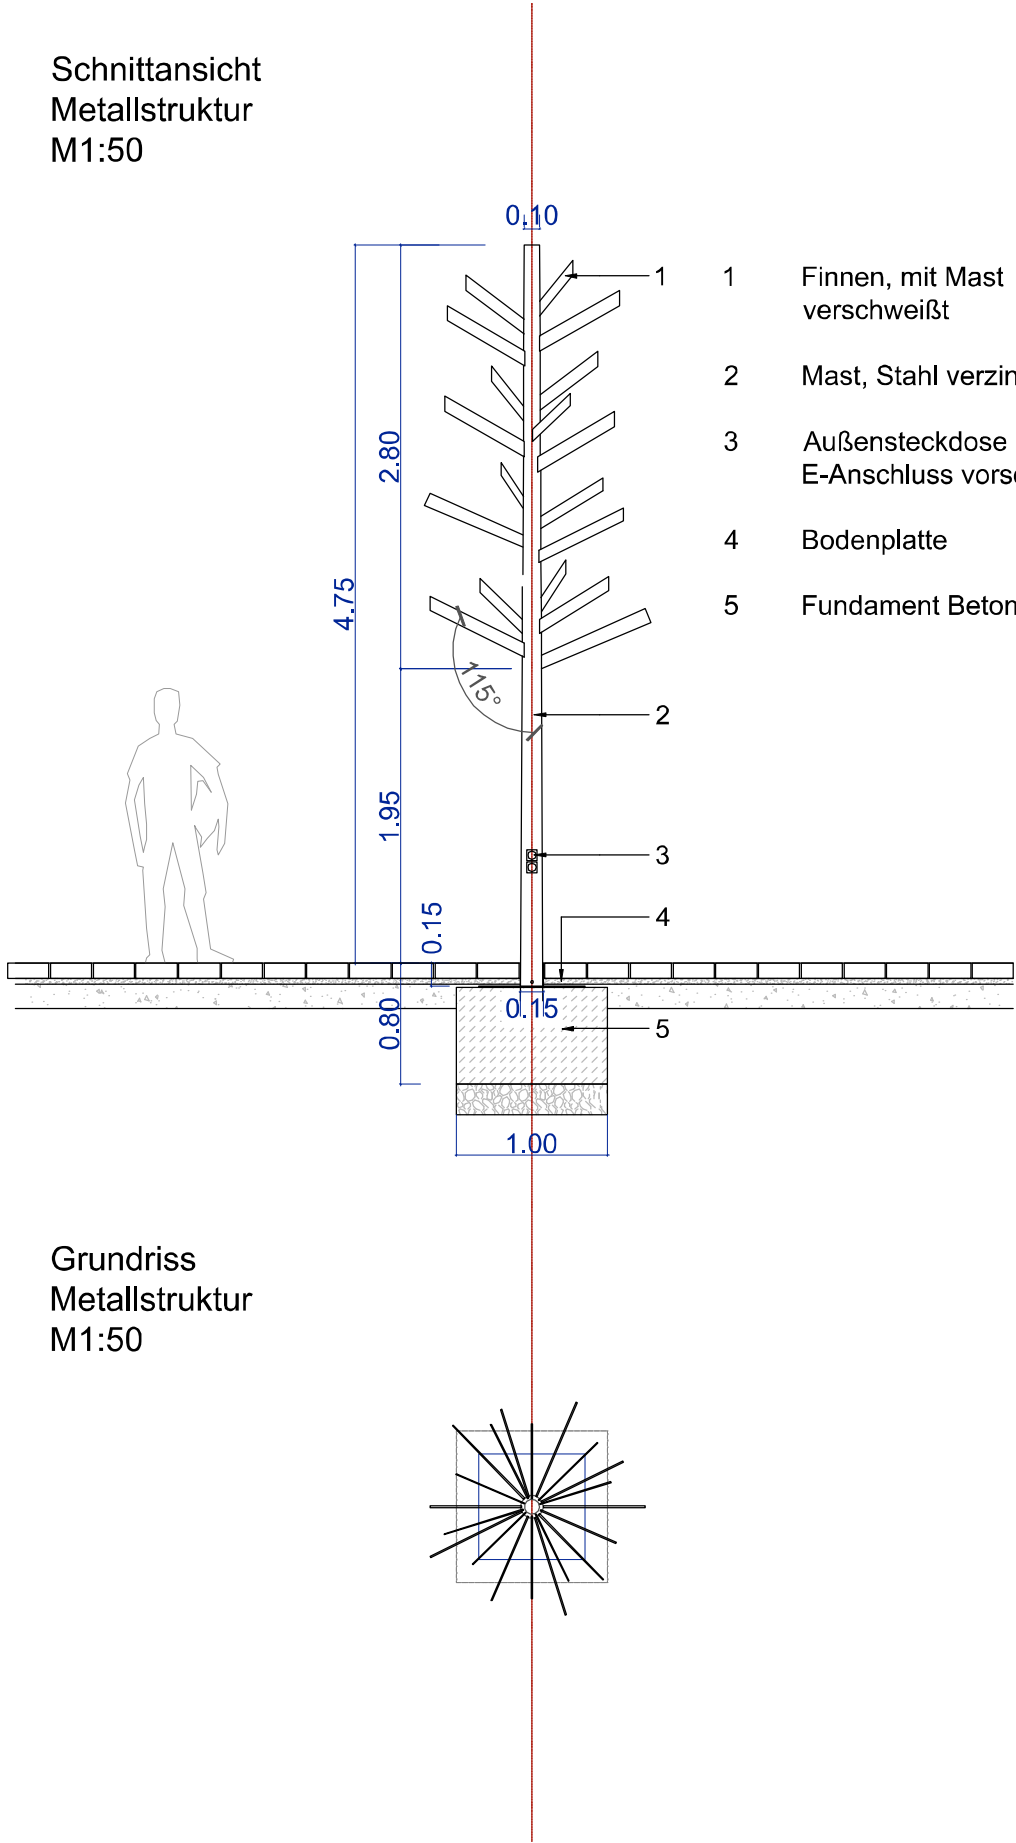


Grundriss
Metallstruktur
M1:50

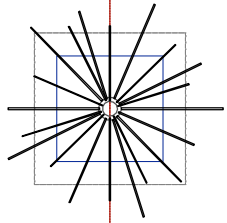


Schnittansicht
Äste
M1:50

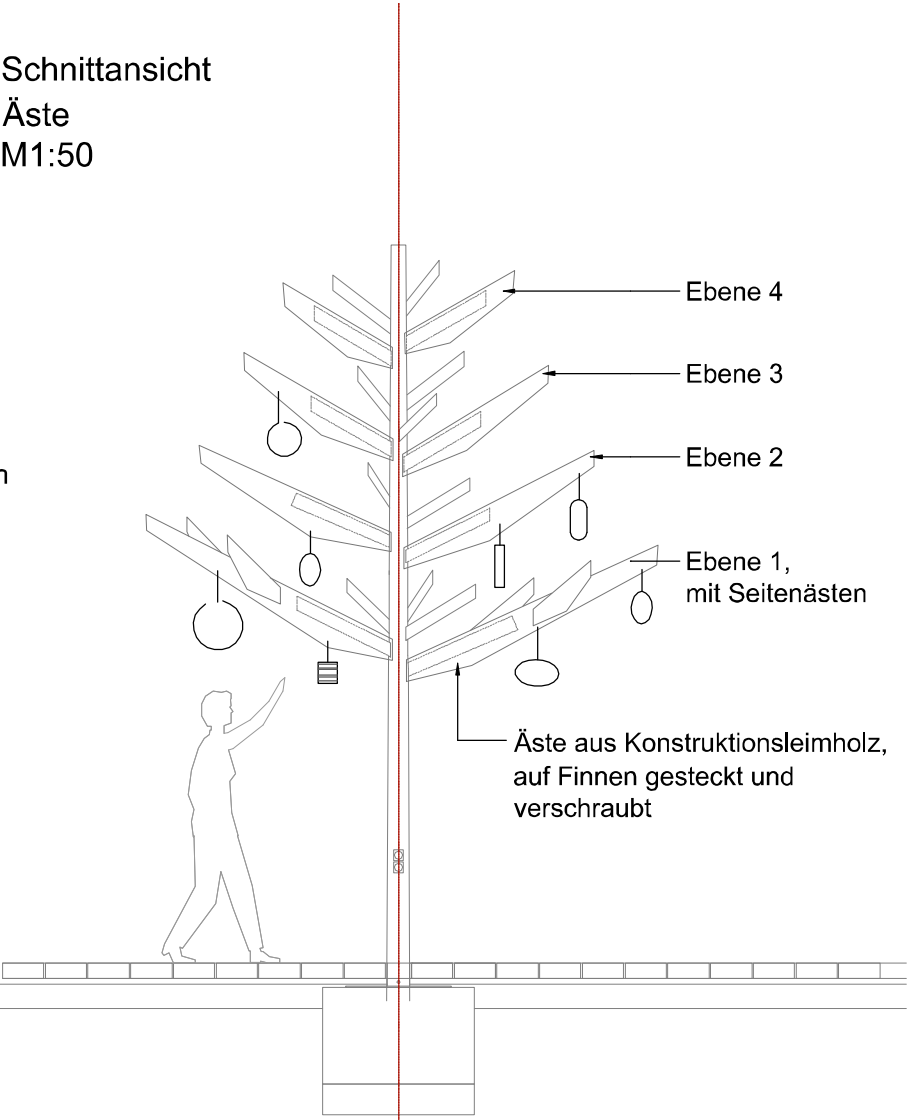

Grundriss
Äste (Ebene 1)
M1:50

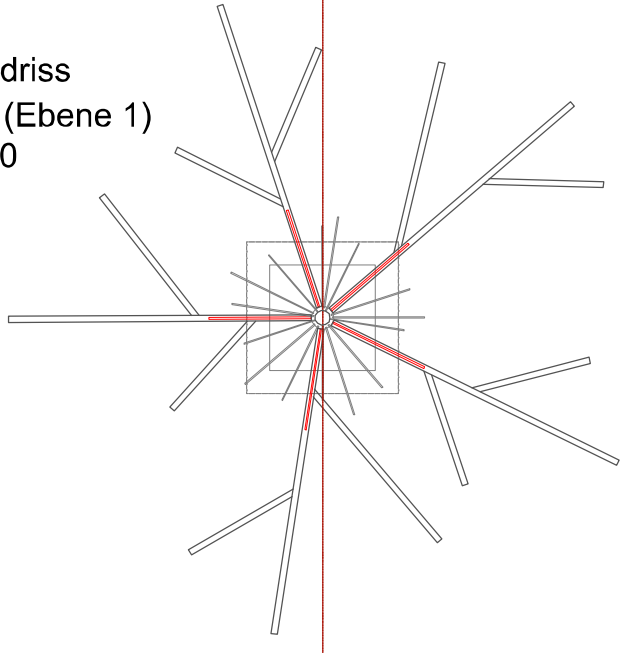



Detailschnitt Ast
M1:50

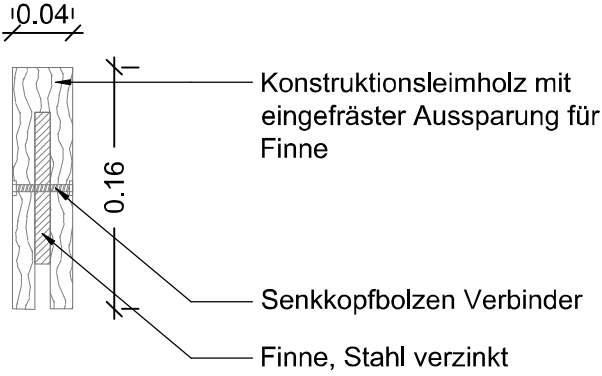

Intentionsskizze

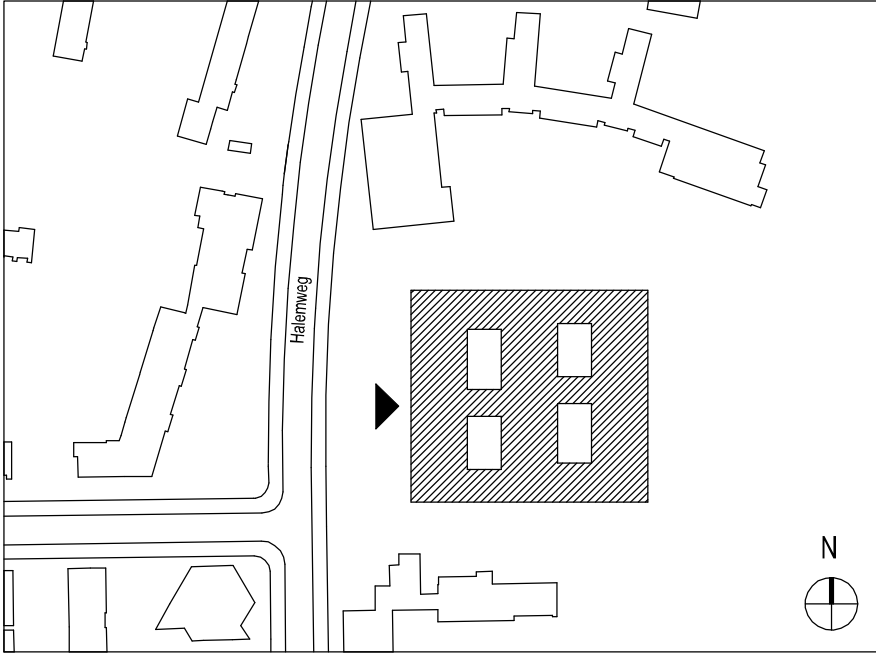

Änderungen					
	Index	Art der Änderung			Datum bearbeitet
Plangrundlagen					
	Referenz	Datum	Dateibezeichnung	Planinhalt	Verfasser
				<p>Projektsteuerung:</p> <p>DU Diederichs Projektmanagement AG & Co. KG Universitätsstraße 2 -3 a 10117 Berlin Tel. (030) 21 23 38 - 57 Fax (030) 21 23 38 - 22</p> <p>Architekt:</p> <p>Nürmich Albrecht Klumpp Architekten Stromstraße 3 10555 Berlin Tel. (030) 616 76 92 - 0 Fax (030) 616 76 92 - 30</p> <p>Tragwerksplanung:</p> <p>PICHLER Ingenieure GmbH Alt Moabit 62 - 63 10555 Berlin Tel. (030) 88 45 96 28 Fax (030) 88 25 235</p> <p>Freianlagenplanung:</p> <p>KuBUS freiraumplanung GmbH & Co. KG Dieffenbachstraße 37 10967 Berlin Tel. (030) 62 98 37 91 Fax (030) 62 90 12 75</p> <p>Haustechnik:</p> <p>KMG Ingenieurgesellschaft mbH Geisbergstraße 39 10777 Berlin Tel. (030) 347 959 - 0 Fax (030) 347 959 - 69</p> <p>Bauleitung:</p> <p>BAL Bauplanungs und Steuerungs GmbH Lützowplatz 7 10785 Berlin Tel. (030) 264 959 - 362 Fax (030) 264 959 - 12</p>	
Liegenschaftsnummer		11541			
Anschrift		Halemweg 24 13627 Berlin			
Gebäude		Oberstufenzentrum			
Maßn-Nr./Maßnahme		11541E70005 OSZ Sozialwesen Anna-Freud-Schule			
Planart		Details - Gestalterische Vorgabe			
Planbezeichnung		Ausstattungen - Baumskulptur			
Planummer			1154101005AAA_DT134_---		Index siehe Plannummer
Maßstab	1:50	gez.	ZA/KM		geprüft
Blattgröße	DIN A2	erstellt:	19.12.2022		
Planungsphase		AUSFÜHRUNGSPLANUNG			
Verfasser		FREIANLAGENPLANER			
Basisplan					
Dateiname		1154101005AAA_DT134_---			
<div>beBerlin</div>					