Innenhof 1, Schnitt 1 - 1' , M 1:25

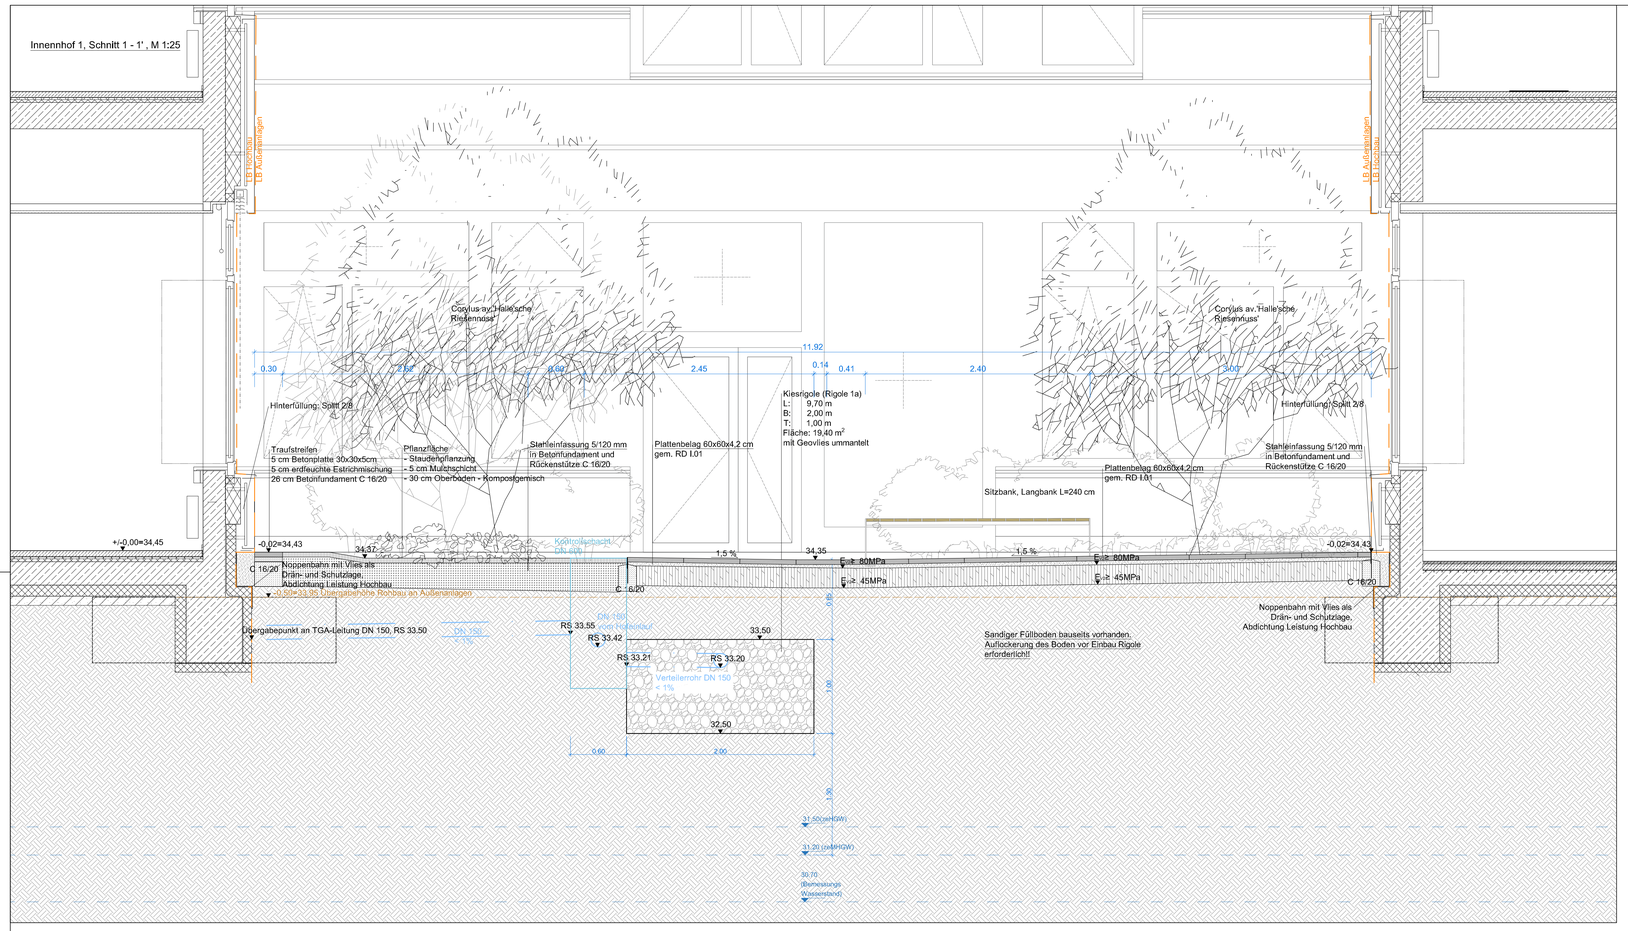

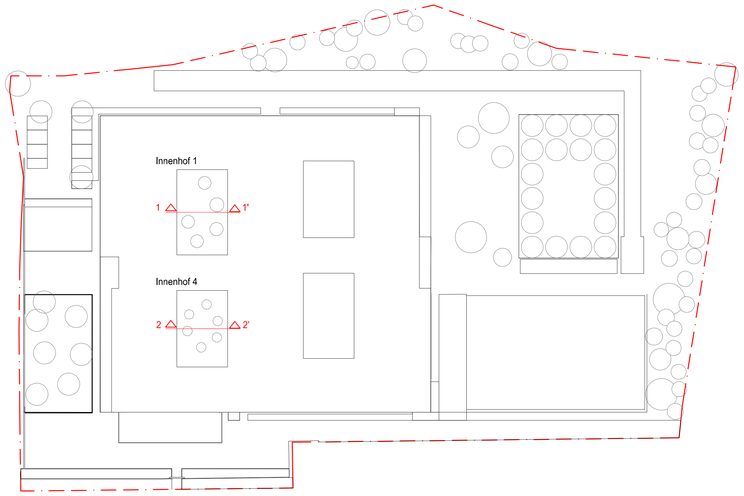

Übersichtsplan Innenhof 1 und Innenhof 4, o.M.

Innenhof 4, Schnitt 2 - 2' , M 1:25

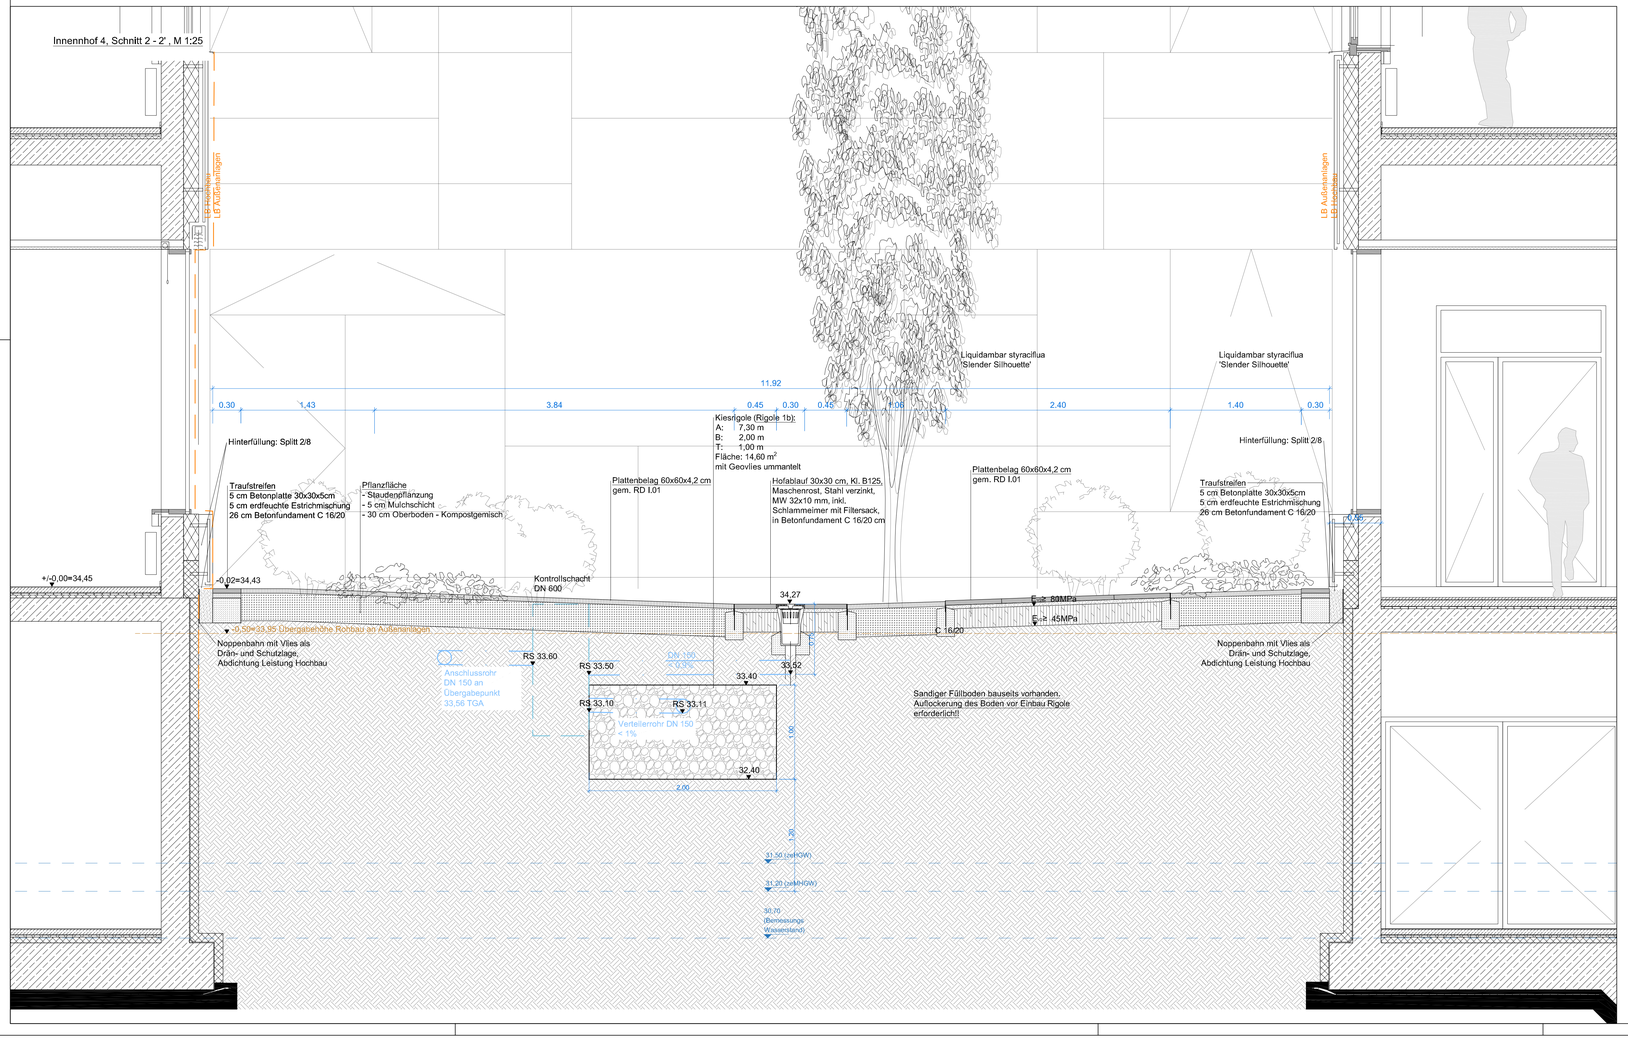

Änderungen				
Index	Art der Änderung		Datum	bearbeitet

Planungsstände					
1	21.04.2020	1154101005AAR_DEFA103 V2	Detail Fassade (Außen)	Numrich Albrecht Klumpp Gesellschaft von Architekten mbH	
Referenz	Datum	Dateibezeichnung	Planinhalt	Verfasser	

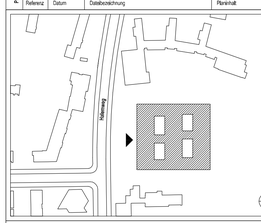

Liegenschaftsnummer	11541
Anschrift	Hallemweg 24 13627 Berlin
Gebäude	Oberstufenzentrum
Maßn-Nr./Maßnahme	11541E70005 OSZ Sozialwesen Anna-Freud-Schule
Planart	Details
Planbezeichnung	Innenhof 1 und 4 Regelschnitte 1-1' und 2-2'
Plannummer	**1154101005AAA_DT201_—** Index **siehe Plannummer**
Maßstab	1:25
gez.	KM
gepr.	
Blattgröße	841 x 1055 mm
erstellt	19.12.2022
Planungsphase	AUSFÜHRUNGSPLANUNG
Verfasser	FREIANLAGENPLANER
Basisplan	
Dateiname	**1154101005AAA_DT201_—**

Projektsteuerung:
DU Diederichs Projektmanagement AG & Co. KG
Universitätsstraße 2-3 a
13117 Berlin
Tel. (030) 21 23 30 - 57
Fax (030) 21 23 39 - 22

Architekt:
Numrich Albrecht Klumpp Architekten
Stromstraße 3
10555 Berlin
Tel. (030) 616 70 92 - 0
Fax (030) 616 70 92 - 30

Tragwerksplanung:
PICHLER Ingenieure GmbH
Alt Moabit 82 – 83
10555 Berlin
Tel. (030) 88 46 96 28
Fax (030) 88 25 235

Freiraumgestaltung:
KuBuS freiraumplanung GmbH & Co. KG
Dieffenbachstraße 37
10967 Berlin
Tel. (030) 62 98 37 90
Fax (030) 62 98 12 75

Haustechnik:
KMG Ingenieurgesellschaft mbH
Geisbergstraße 39
10777 Berlin
Tel. (030) 347 939 - 0
Fax (030) 347 939 - 69

Bauleitung:
BAL Bauplanungs und Steuerungs GmbH
Lützowstieg 7
10785 Berlin
Tel. (030) 264 959 - 362
Fax (030) 264 959 - 12

Bauherrschaft:
Senatsverwaltung für Bildung, Jugend und Familie
Bernhard-Riehl-Straße 6
10178 Berlin

Bauherr:
Senatsverwaltung für Stadtentwicklung und Wohnen
Fennstraße Platz 2
10707 Berlin