



Dachbegünung Innenhof 2 (Dach Nord) - Draufsicht, M 1:50

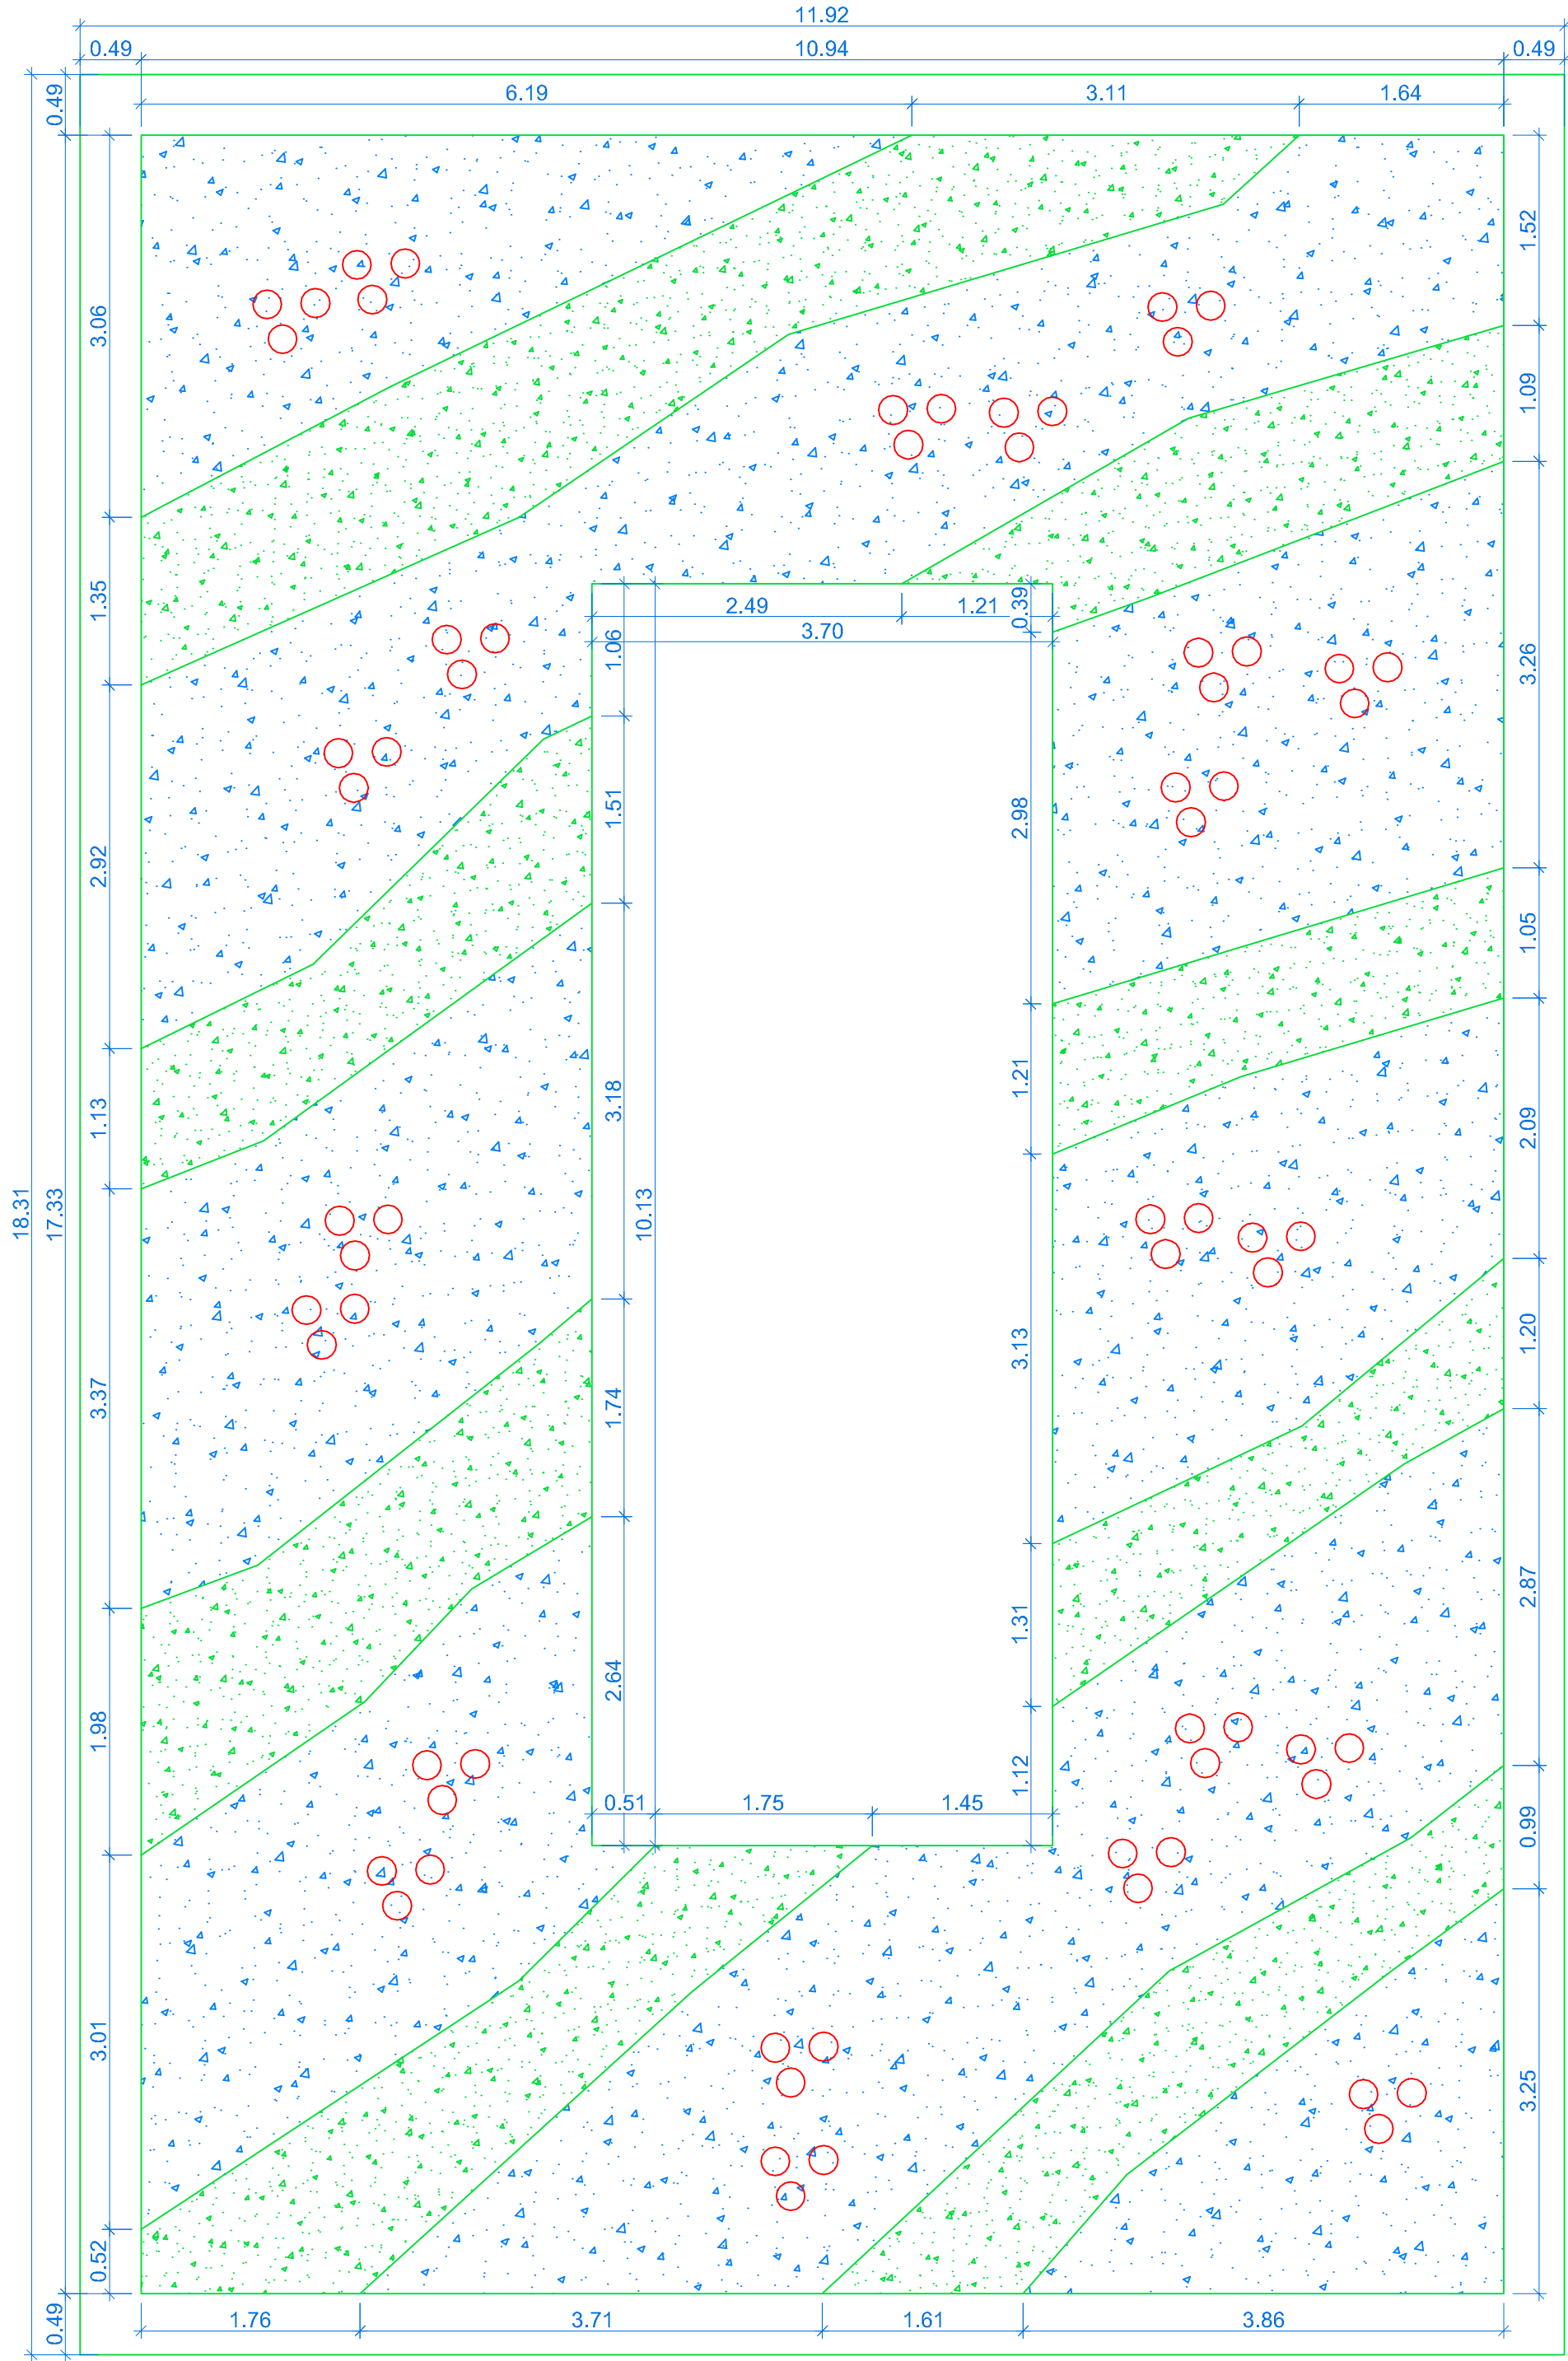

Hof 2 (Dach Nord): blau-gelbe Pflanzung

- Gräserpflanzung gem. Pflanzliste
- Staudenpflanzung gem. Pflanzliste
- Zwiebelpflanzung gem. Pflanzliste  
ein Kreis entspricht 5 Zwiebeln

Pflanzplanung Innenhof 3 (Dach Süd) - Draufsicht, M 1:50

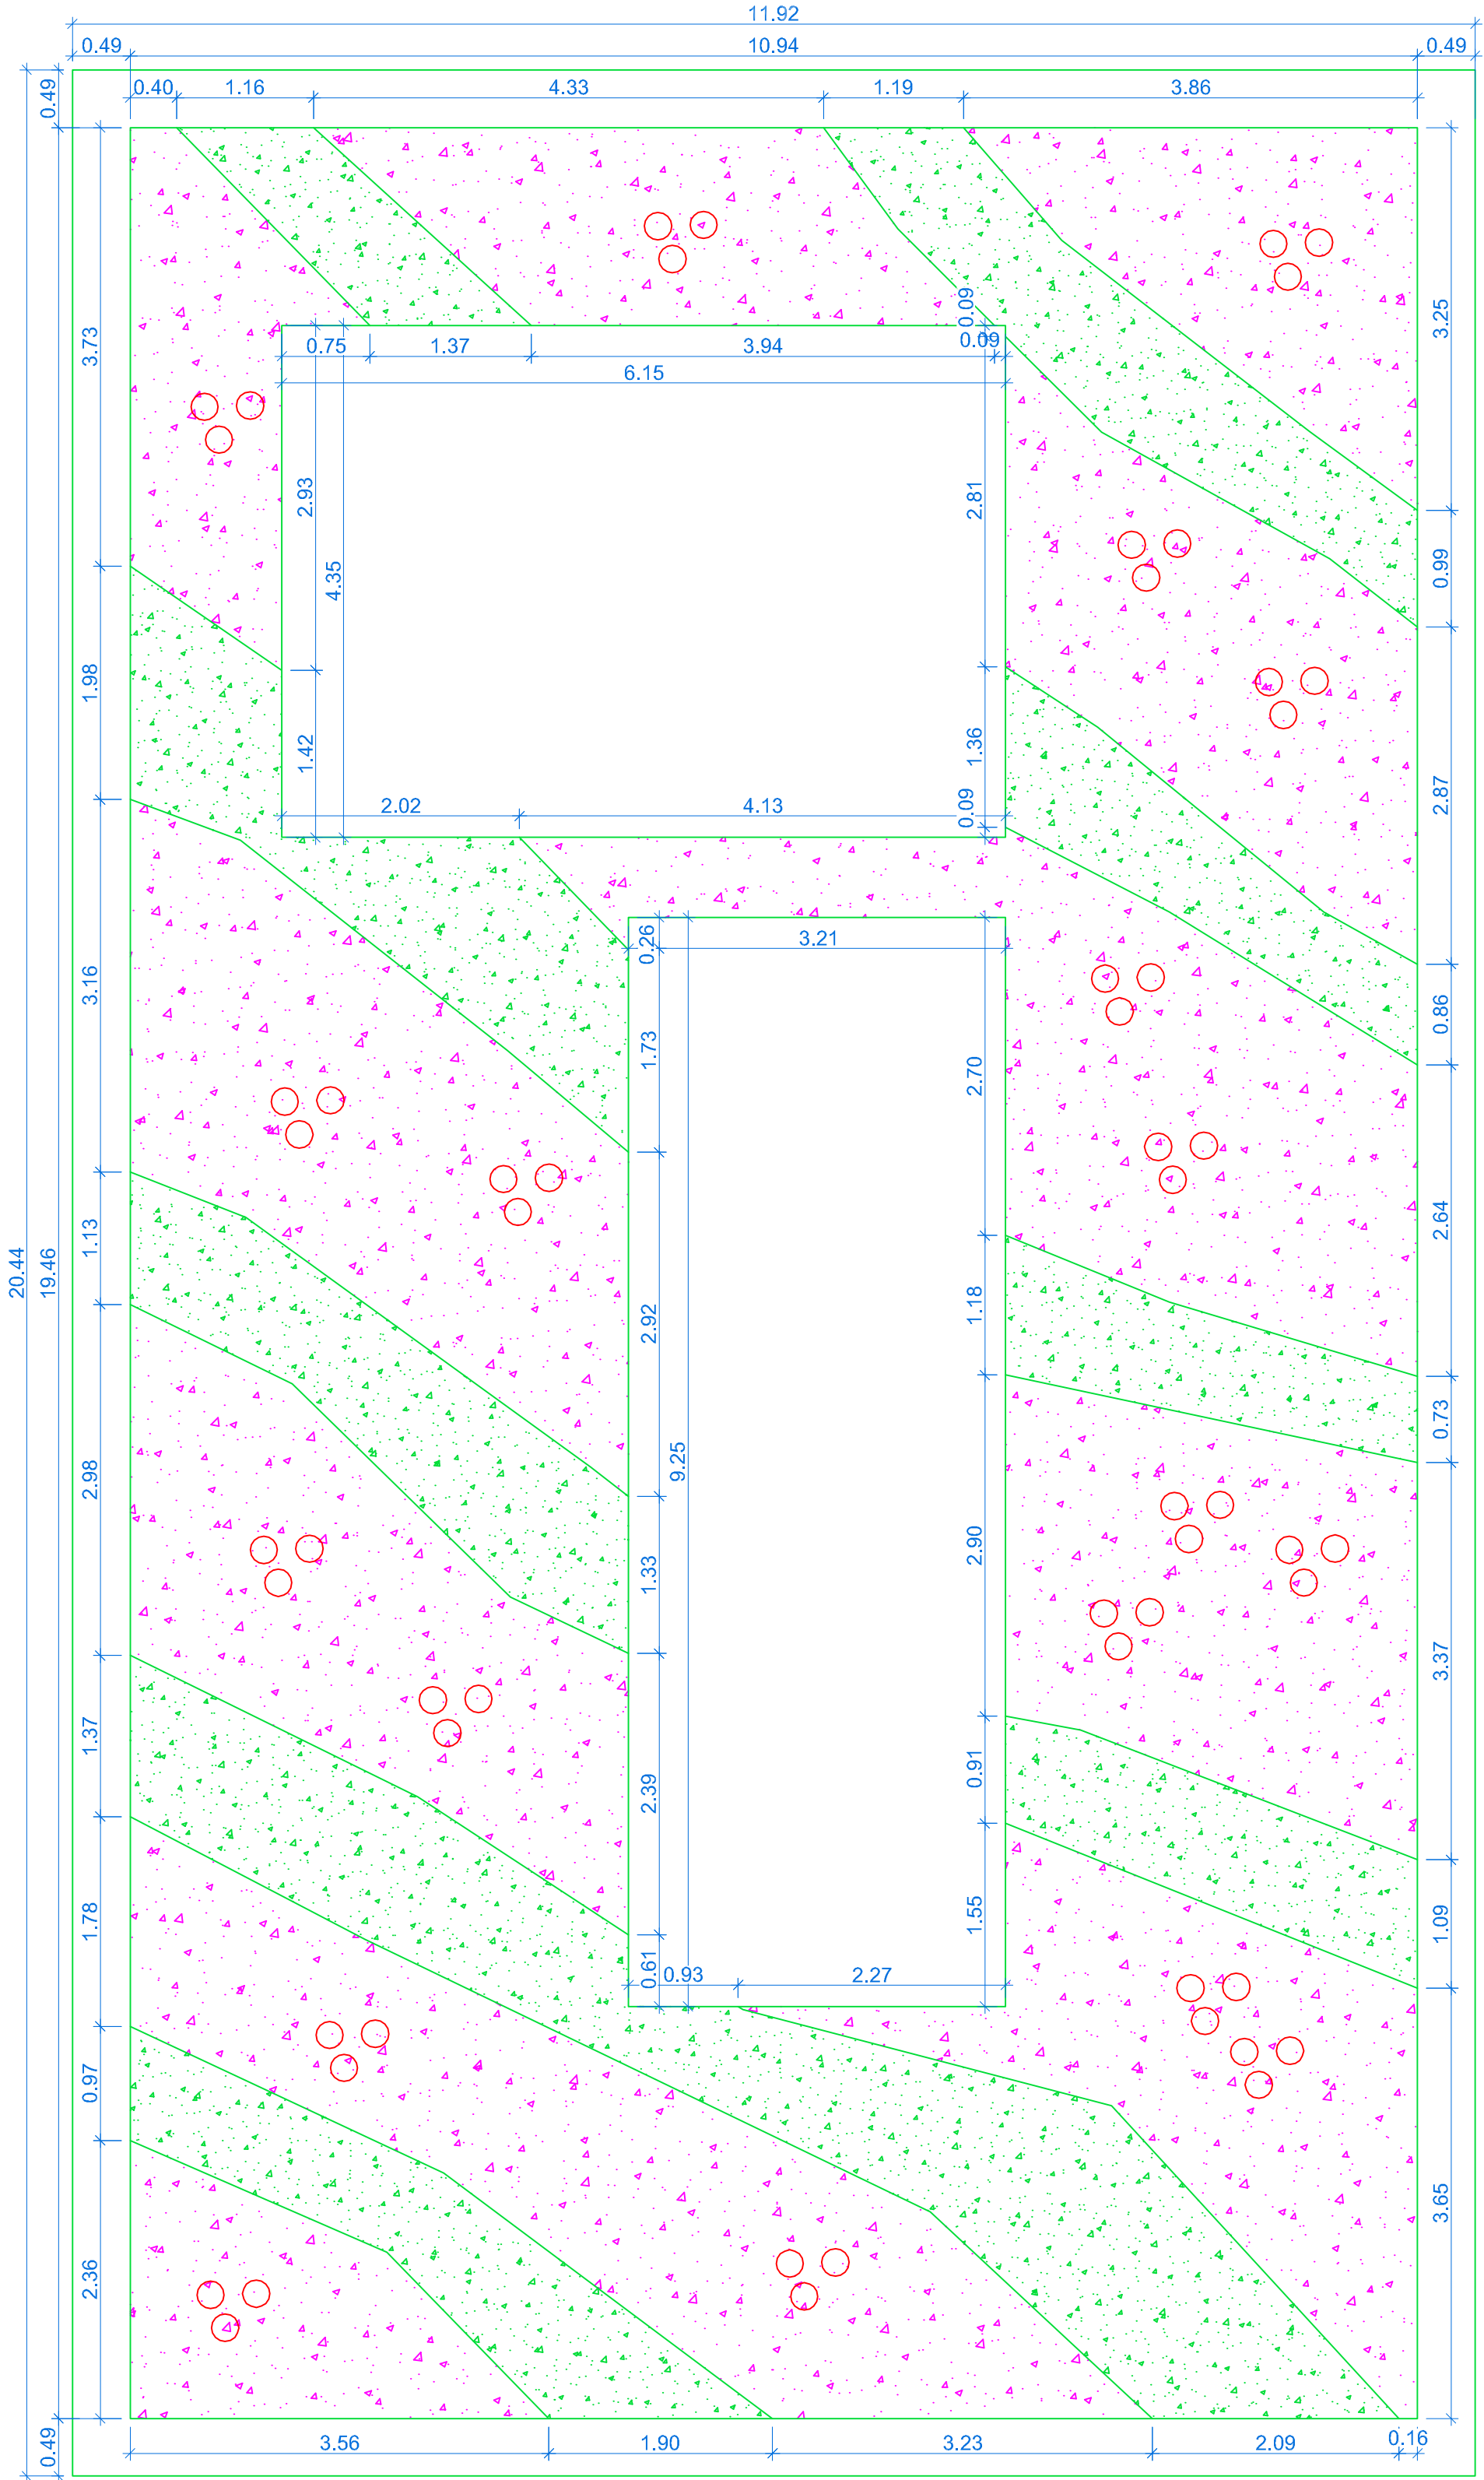

Hof 3 (Dach Süd): pink-weiße Pflanzung

- Gräserpflanzung gem. Pflanzliste
- Staudenpflanzung gem. Pflanzliste
- Zwiebelpflanzung gem. Pflanzliste  
ein Kreis entspricht 5 Zwiebeln

Pflanzbereich Hof 2 (Flachballenstauden in Dachgartensubstrat vorgezogen)

ART	Stck / m²	m²	Anzahl	Pflanzung
Gräser				
Carex morowii "Variegata"	7	24	168	zu pflanzen in Gruppen von 3-5 Pflanzen gem Pflanzschema
Festuca glauca	7	24	168	
Stauden				
Campanula carpatica "Blaue clips"	14	15	210	zu pflanzen in Gruppen von 5-7 Pflanzen gem Pflanzschema
Buphtalmum solicifolia	14	15	210	
Campanula rotundifolia	8	15	120	
Veronica teucrium "Knallblau"	11	15	165	
Waldsteinia geoides	11	15	165	
Zwiebeln				
Allium moly	15	15	225	Verteilung zum Schluss in unregelmässigen Gruppen von 7-15 Pflanzen über das gesamte Beet
Iris tectorum	7	15	105	

Pflanzbereich Hof 3 (Flachballenstauden in Dachgartensubstrat vorgezogen)

ART	Stck / m²	m²	Anzahl	Pflanzung
Gräser				
Koeleria glauca	16	25	400	zu pflanzen in Gruppen von 3-5 Pflanzen gem Pflanzschema
Luzula sylvatica	8	25	200	
Stauden				
Geranium macrorrhizum "Spessart"	10	13	130	zu pflanzen in Gruppen von 5-7 Pflanzen gem Pflanzschema
Geranium sanguineum	10	13	130	
Campanula portenschlagiana, weiß	14	13	182	
Arabis caucasica "Schneehaube"	14	13	182	
Centaurea scabiosa	5	13	65	
Hosta minor	10	13	130	
Zwiebeln				
Allium moly	15	13	195	Verteilung zum Schluss in unregelmässigen Gruppen von 7-15 Pflanzen über das gesamte Beet
Iris tectorum	7	13	91	

Ausdrucken		Index		Art der Änderung		Datum		bearbeiter	
4		3		2		1			
Referenz		Datum		Dateibezeichnung		Planinhalt		Verfasser	
				Liegenschaftsnummer		11541		Projektsteuerung: DU Diederichs Projektmanagement AG & Co. KG Universitätsstraße 2-3 a 10117 Berlin Tel. (030) 616 76 92 - 0 Fax (030) 616 76 92 - 22  Architekt: Nurricht Albrecht Klumpen Architekten Stromstraße 3 10555 Berlin Tel. (030) 616 76 92 - 0 Fax (030) 616 76 92 - 30  Tragwerksplanung: PICHLER Ingenieure GmbH Alt Moabit 62 - 63 10555 Berlin Tel. (030) 88 45 86 20 Fax (030) 88 25 235  Freiingenieurplanung: KuBus Freiraumplanung GmbH & Co. KG Dietrichstraße 37 10967 Berlin Tel. (030) 92 48 37 90 Fax (030) 62 90 12 75	
Anschrift		Halemweg 24		13627 Berlin		Haustechnik:		KMG Ingenieurgesellschaft mbH Gieselerstraße 39 10777 Berlin Tel. (030) 347 859 - 0 Fax (030) 347 859 - 69	
Gebäude		Oberstufenzentrum		Mafin-Nr./Maßnahme		11541E70005 OSZ Sozialwesen Anna-Freud-Schule		Bauleitung: BAL Bauplanungs und Steuerungs GmbH Lützowplatz 7 10785 Berlin Tel. (030) 264 268 - 362 Fax (030) 264 899 - 12	
Planart		Details		Planbezeichnung		Dachbegrünung Innenhöfe 2 und 3 - Pflanzplanung		Bedarfsfrüher: Senatsverwaltung für Bildung, Jugend und Familie Bernhard-Weiß-Straße 6 10178 Berlin	
Plannummer		1154101005AAA_DT221—		Index		siehe Plannummer		Bauherr: Senatsverwaltung für Stadtentwicklung und Wohnen Friedrich-Platz 2 10707 Berlin	
Maßstab		1:50		gez.		RS		geprüft	
Blattgröße		841x594		erstellt		19.12.2022			
Planungsphase		AUSFÜHRUNGSPLANUNG		Verfasser		FREIANLAGENPLANER			
Bestplan				Datum		1154101005AAA_DT220 —			