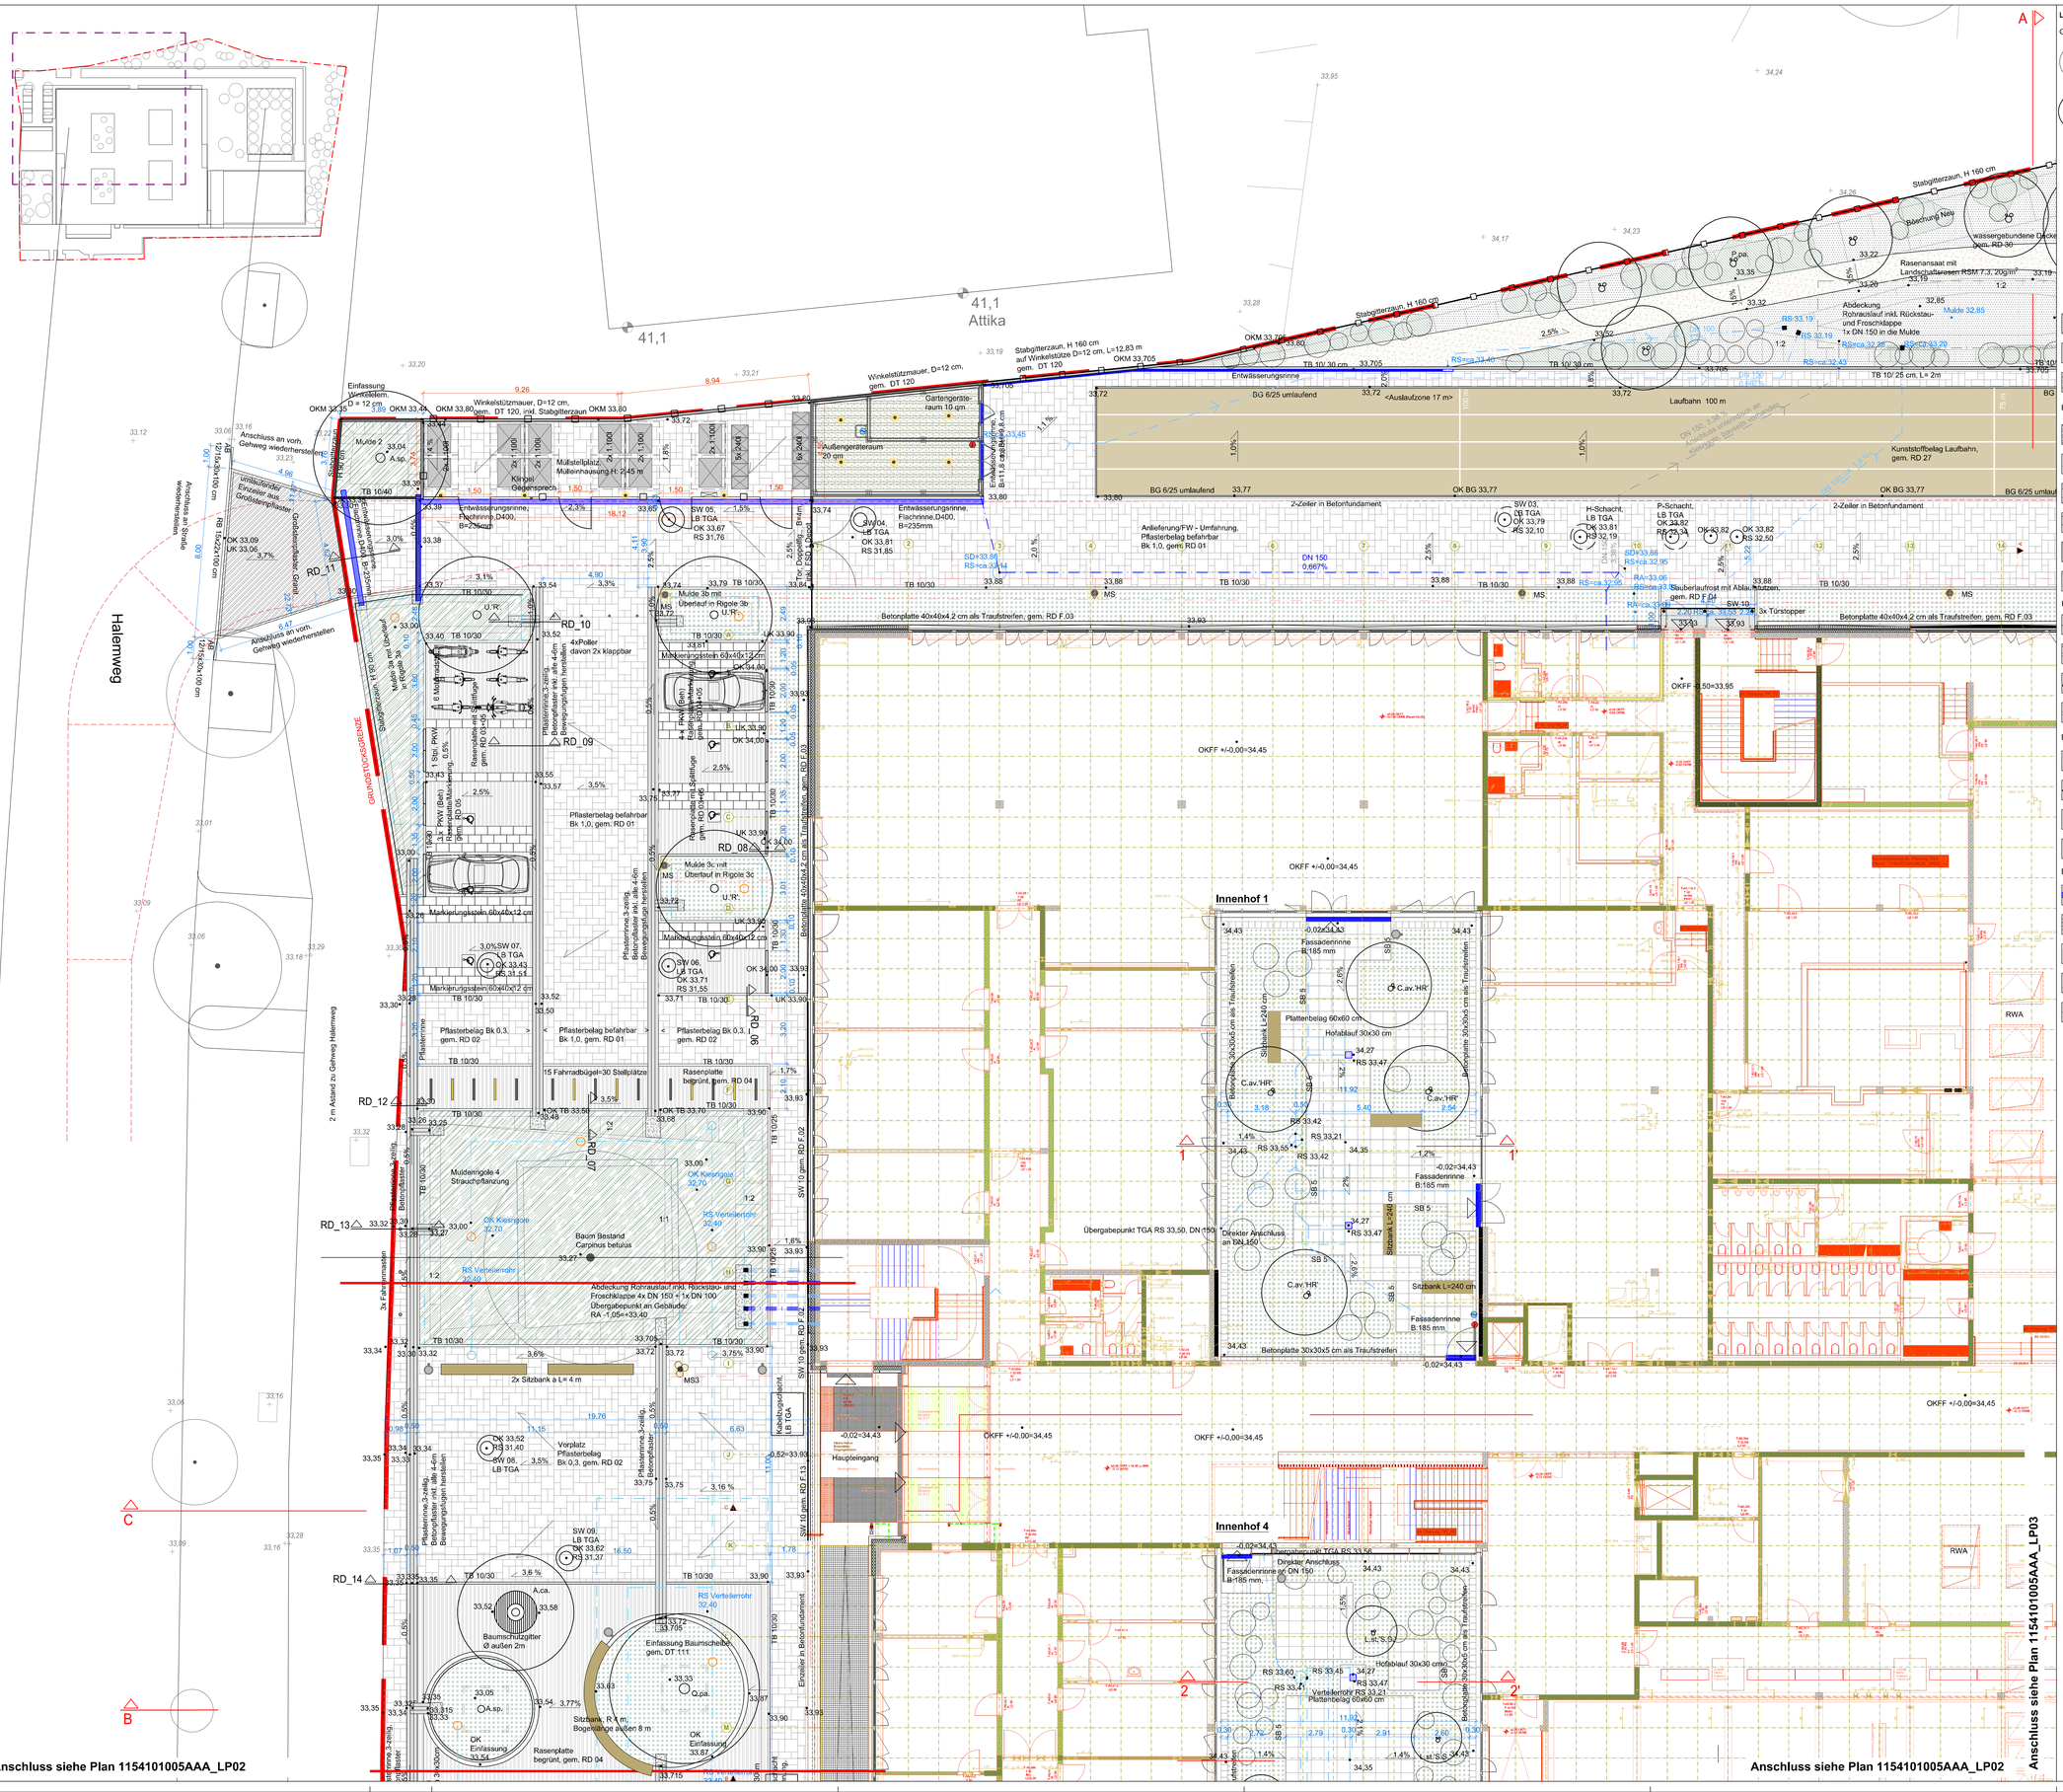

Legende

Grünfläche

- Baum Bestand
- Baum Planung
  - A.sp. Alnus spaethii, 2 Stk — H, 4 x v., mDb, StU 20-25 cm
  - U.'R.' Ulmus 'Rebella', 3 Stk — H, 4 x v., mDb, StU 20-25 cm
  - A.ca. Acer campestre, 1 Stk — H, 4 x v., mDb, StU 20-25 cm
  - Q.pa. Quercus palustris, 1 Stk — H, 4 x v., mDb, StU 20-25 cm
- Innenhof 1
  - C.av.'HR' Corylus av.'Halle'sche Riesennuss', 4 Stk — Schirm, 4 x v., mDb, 150-200 x 300-350
- Innenhof 4
  - L.st.'S.S.' Liquidambar styraciflua 'Slender Silhouette', 4 Stk — H, 4 x v., mDb, StU 20-25 cm
- Rahmenpflanzung
  - P.pa. Prunus padus, 1 Stk — H, 3 x v., mDb, StU 16-18 cm
- Rasen, Rasenansaat RSM 7.2.2 - Landschaftsrasen - Trockenlagen mit Kräutern, 20g/m²
- Staudenpflanzung (gem. Pflanzplan Innenhöfe)
- Strauchpflanzung (gem. Begrünungsplan AA11)

Befestigte Flächen

- Gehwegüberfahrt Großsteinpflaster/ sonstiger Belag
- Betonpflaster, 3 beige-Töne, 3 Formate:20x10cm, 20x20x10cm, 30x20x10 cm
- Betonplatte 40x40 cm als Traufstreifen
- Betonplatte 60x40 cm als Einfassung der Rasenplatte - Stellplatz
- Rasenplatte 30x30x12 cm Rasenansaat RSM 5.1, 25g/m²
- Schotter 32/56 Aumünding Pflasterrinne

Einfassungen

- TB 8/25 Tiefbord Beton 8/25 cm
- TB 10/30 Tiefbord Beton 10/30 cm
- SW 10 Einfassung aus Stahlwinkel d = 10 mm
- BE Betonelement Einfassung Baumscheiben Vorplatz, gem. DT 110

Einbauten

- Winkelelement, gem. DT150
- Stabgitterzaun, H 90 und 160 cm
- Schacht, LB TGA
- Schacht Planung, Entwässerungsleitung

Entwässerung

- Entwässerungsrinne, Flachrinne,D400, B=235mm
- Pflasterrinne, 3-zeilig, Betonpflaster
- HA 30x30 Hofablauf Innenhöfe 30x30 cm
- Rigole/ Baumrigole, gem. DT 120
- Drän- und Verteilerrohre Baumrigole

Beleuchtung

- MS Mastleuchte H 5 m
- MS3 Mastleuchte 3-strahlig H 7 m, 4 Stk

Ausstattung

- Sitzbank
- Sitzbank rund
- Poller
- Abfallbehälter
- Fahrradbügel

Beschriftung, Grenzen, Symbole

- 33,32 Höhen, Bestand
- 33,93 Höhen, Planung
- 2,5% Gefälle Planung
- Markierung Schnitt/ Schnittlinie
- Flächen für die Feuerwehr gem. DIN 14090
- Grundstücksgrenze
- Anschluss Gartenbewässerung Gewerk TGA
- Aussensteckdose Gewerk TGA

HINWEISE:
Maßangaben für Höhenbezüge sind immer auf das Projekt ± 0,00 - hier +34,45 m ü.NHN.

Alle Maßangaben in m. Fluchtgenauigkeit und Parallelität gehen - soweit nicht anders angegeben - vor Maßgenauigkeit.
Die dargestellte Bemaßung dient der Orientierung. Alle Höhen- und Maßangaben sind vom Auftragnehmer rechtzeitig vor der Ausführung eigenverantwortlich zu überprüfen. Zudem sind die Zeichnungen vom Auftragnehmer in technischer Hinsicht verantwortlich zu prüfen. Unstimmigkeiten oder Abweichungen sowie Bedenken sind vor der Ausführung unverzüglich schriftlich der Bauleitung mitzuteilen und zu begründen. Der Auftragnehmer hat sich über die genaue Lage aller Ver- und Entsorgungsleitungen zu informieren. Dieser Plan gilt nur in Verbindung mit den Plänen der weiteren Fachingenieure und Sonderfachleute, sowie sämtlicher Detailpläne. Ergeben sich hieraus Unstimmigkeiten, so hat der Auftragnehmer dies unverzüglich der Bauleitung mitzuteilen.
Detail- und Ausführungszeichnungen von Firmen gelten nur mit dem Genehmigungsvermerk des Architekten.

Revisionen					
Änderungen	a	Anpassung Treppe, Ergänzung Schalgarten	15.09.23	km	
	Index	Art der Änderung	Datum	bearbeitet	
	4	07.2020	1154101005ASA_FLA1_--a	Entwässerung, Pflanzen, Grundleitungsplan	KMG
	3	25.01.2021	1154101005ASE_AA___--a	Sonder- und Elektrotechnische Anlagen Aussenanlagenplan	KMG
	2	24.11.2020	1154101005ALK-RI__G R 0 0 _ 19 V8	Entwurfsplan Abstimmung mit Architekten	Spanngitt Albrecht Klumpp Gesellschaft von Architekten mbH
	1	09.11.2016	10-11B4LP_Grundstücksplan_181109	Bestandsvermessung	Dipl.-Ing. Christiane Riemer - sachv.e
	Referenz	Datum	Dateibezeichnung	Planinhalt	Verfasser

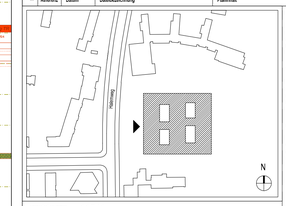

Projektsteuerung:
DU Diederichs Projektmanagement AG & Co. KG
Universitätsstraße 2 o a
10117 Berlin
Tel.: (030) 21 23 38 - 27
Fax (030) 21 23 38 - 22

Architekt:
Numrich Albrecht Klumpp Architekten
Stromstraße 3
10555 Berlin
Tel. (030) 616 78 82 - 0
Fax (030) 616 79 82 - 30

Tragwerksplanung:
PICHLER Ingenieure GmbH
Alt Moabit 92 - 93
10555 Berlin
Tel. (030) 86 45 96 28
Fax (030) 86 20 05

Freiraumplanung:
KuBuS freiraumplanung GmbH & Co. KG
Dieffenbachstraße 37
10967 Berlin
Tel. (030) 62 98 37 80
Fax (030) 62 92 72 76

Haustechnik:
KMG Ingenieursgesellschaft mbH
Gesteingerstraße 39
10717 Berlin
Tel. (030) 347 959 - 0
Fax (030) 347 959 - 69

Bauleitung:
BAL Bauplanungs und Steuerungs GmbH
Lützowufer 7
10785 Berlin
Tel. (030) 264 959 - 362
Fax (030) 264 959 - 12

Bezirksregion: Tempelhof-Schöneberg

Auftraggeber: Senatsverwaltung für Bildung, Jugend und Familie
Bernhard-Weiß-Straße 6
10178 Berlin

Bauherr: Senatsverwaltung für Stadtentwicklung und Wohnen
Fehrbelliner Platz 2
10707 Berlin

Lagerschaftsnummer	**11541**
Anschrift	**Halemweg 24** **13627 Berlin**
Gebäude	**Oberstufenzentrum**
Maßn-Nr./Maßnahme	**11541E70005** **OSZ Sozialwesen Anna-Freud-Schule**
Planart	**Außenanlagenplan**
Planbezeichnung	**Lageplan** **Vorplatz/ Bereich Nord-West, Innenhof 1**
Plannummer	**1154101005AAA_LP01_--a** (Index -)
Maßstab	**1:100** (ges. **KM**, geprüft)
Blattgröße	**1189 x 841 mm** (erstellt **19.12.2022**)
Planungsphase	**AUSFÜHRUNGSPLANUNG**
Verfasser	**FREIANLAGENPLANER**
Beiskplan	
Dateiname	**1154101005AAA_LP01_--a**

be Berlin