


Wettbewerbsgebiet Freifläche Büchel

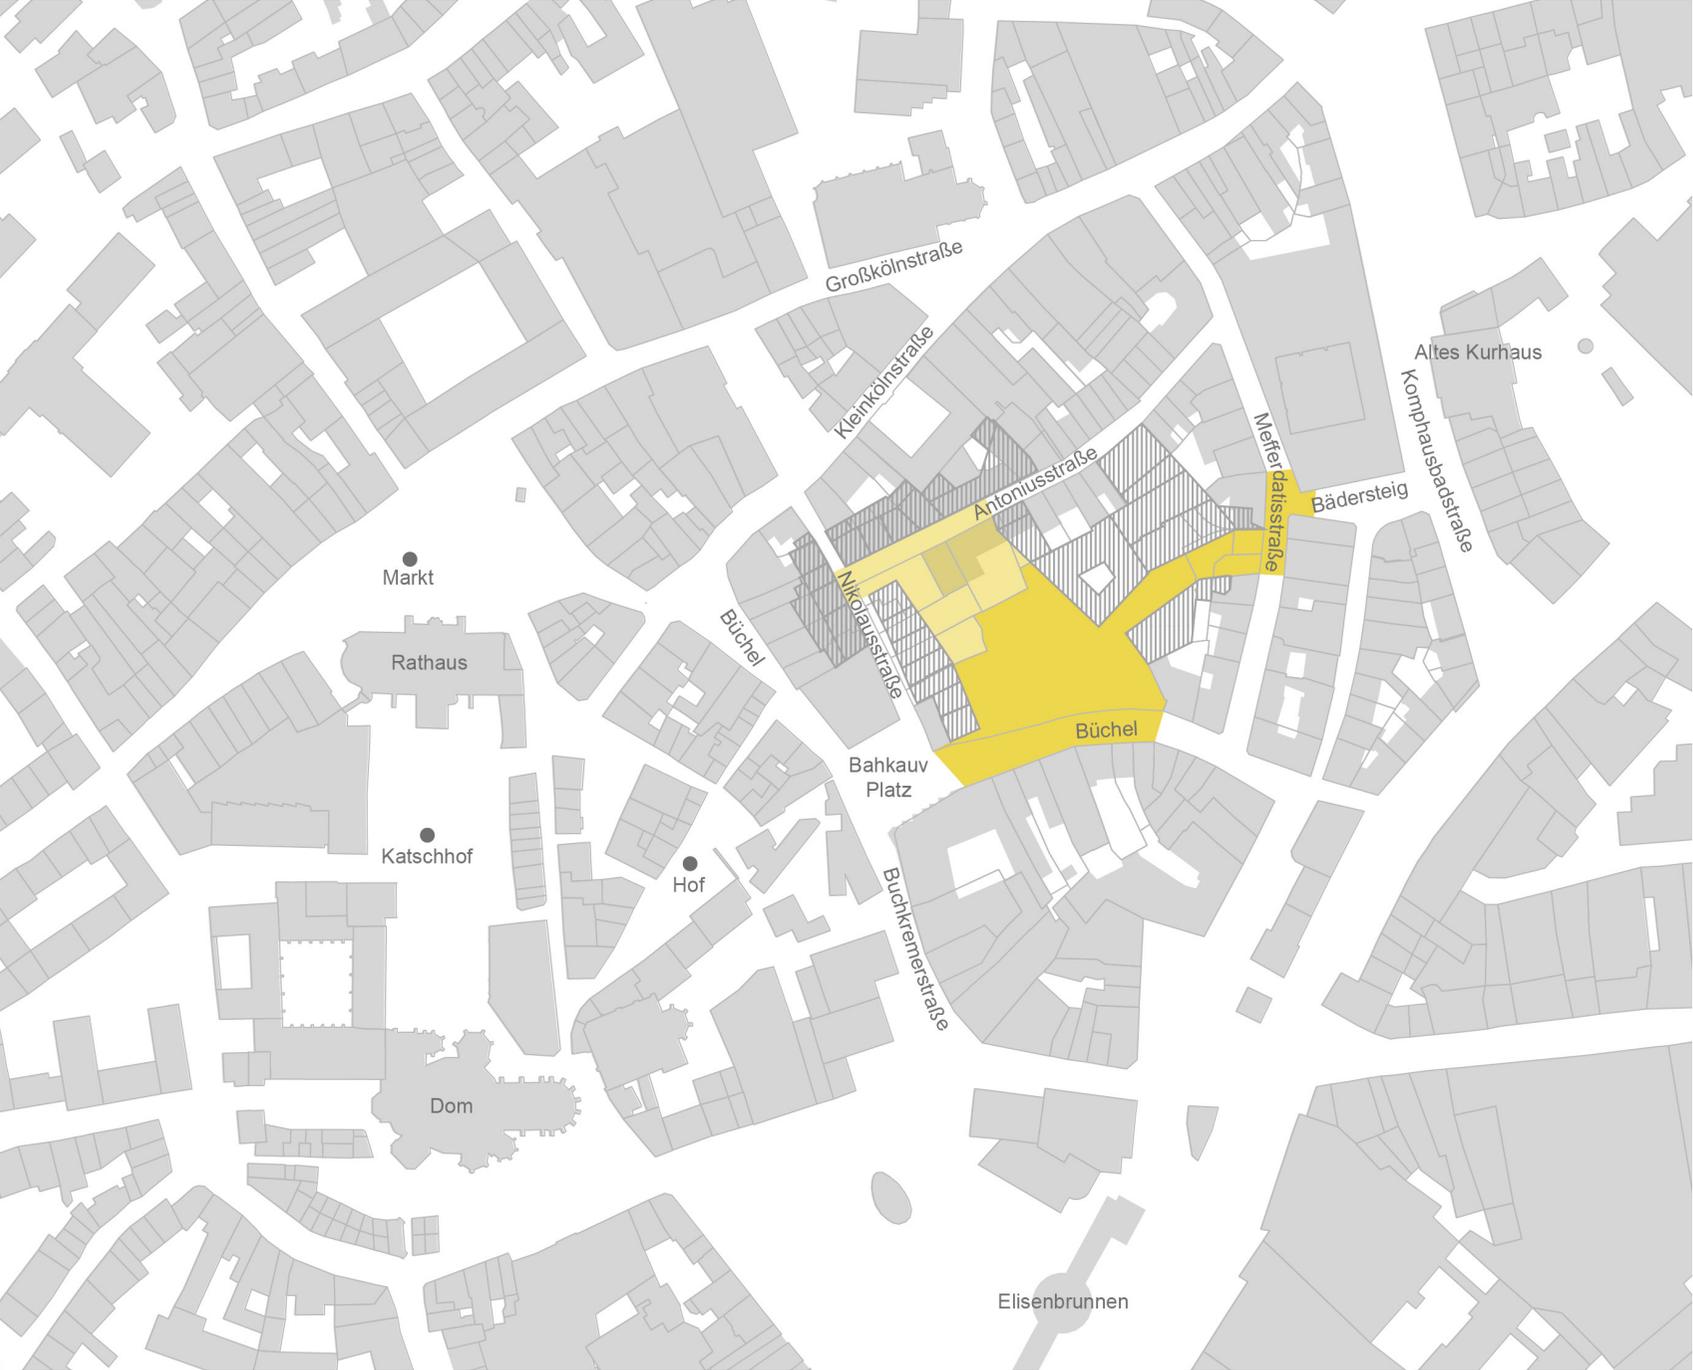

- Gebäude Bestand
- Gebäude Neu
- Realisierungsteil 1. Bauabschnitt
- Realisierungsteil mögliche Erweiterung