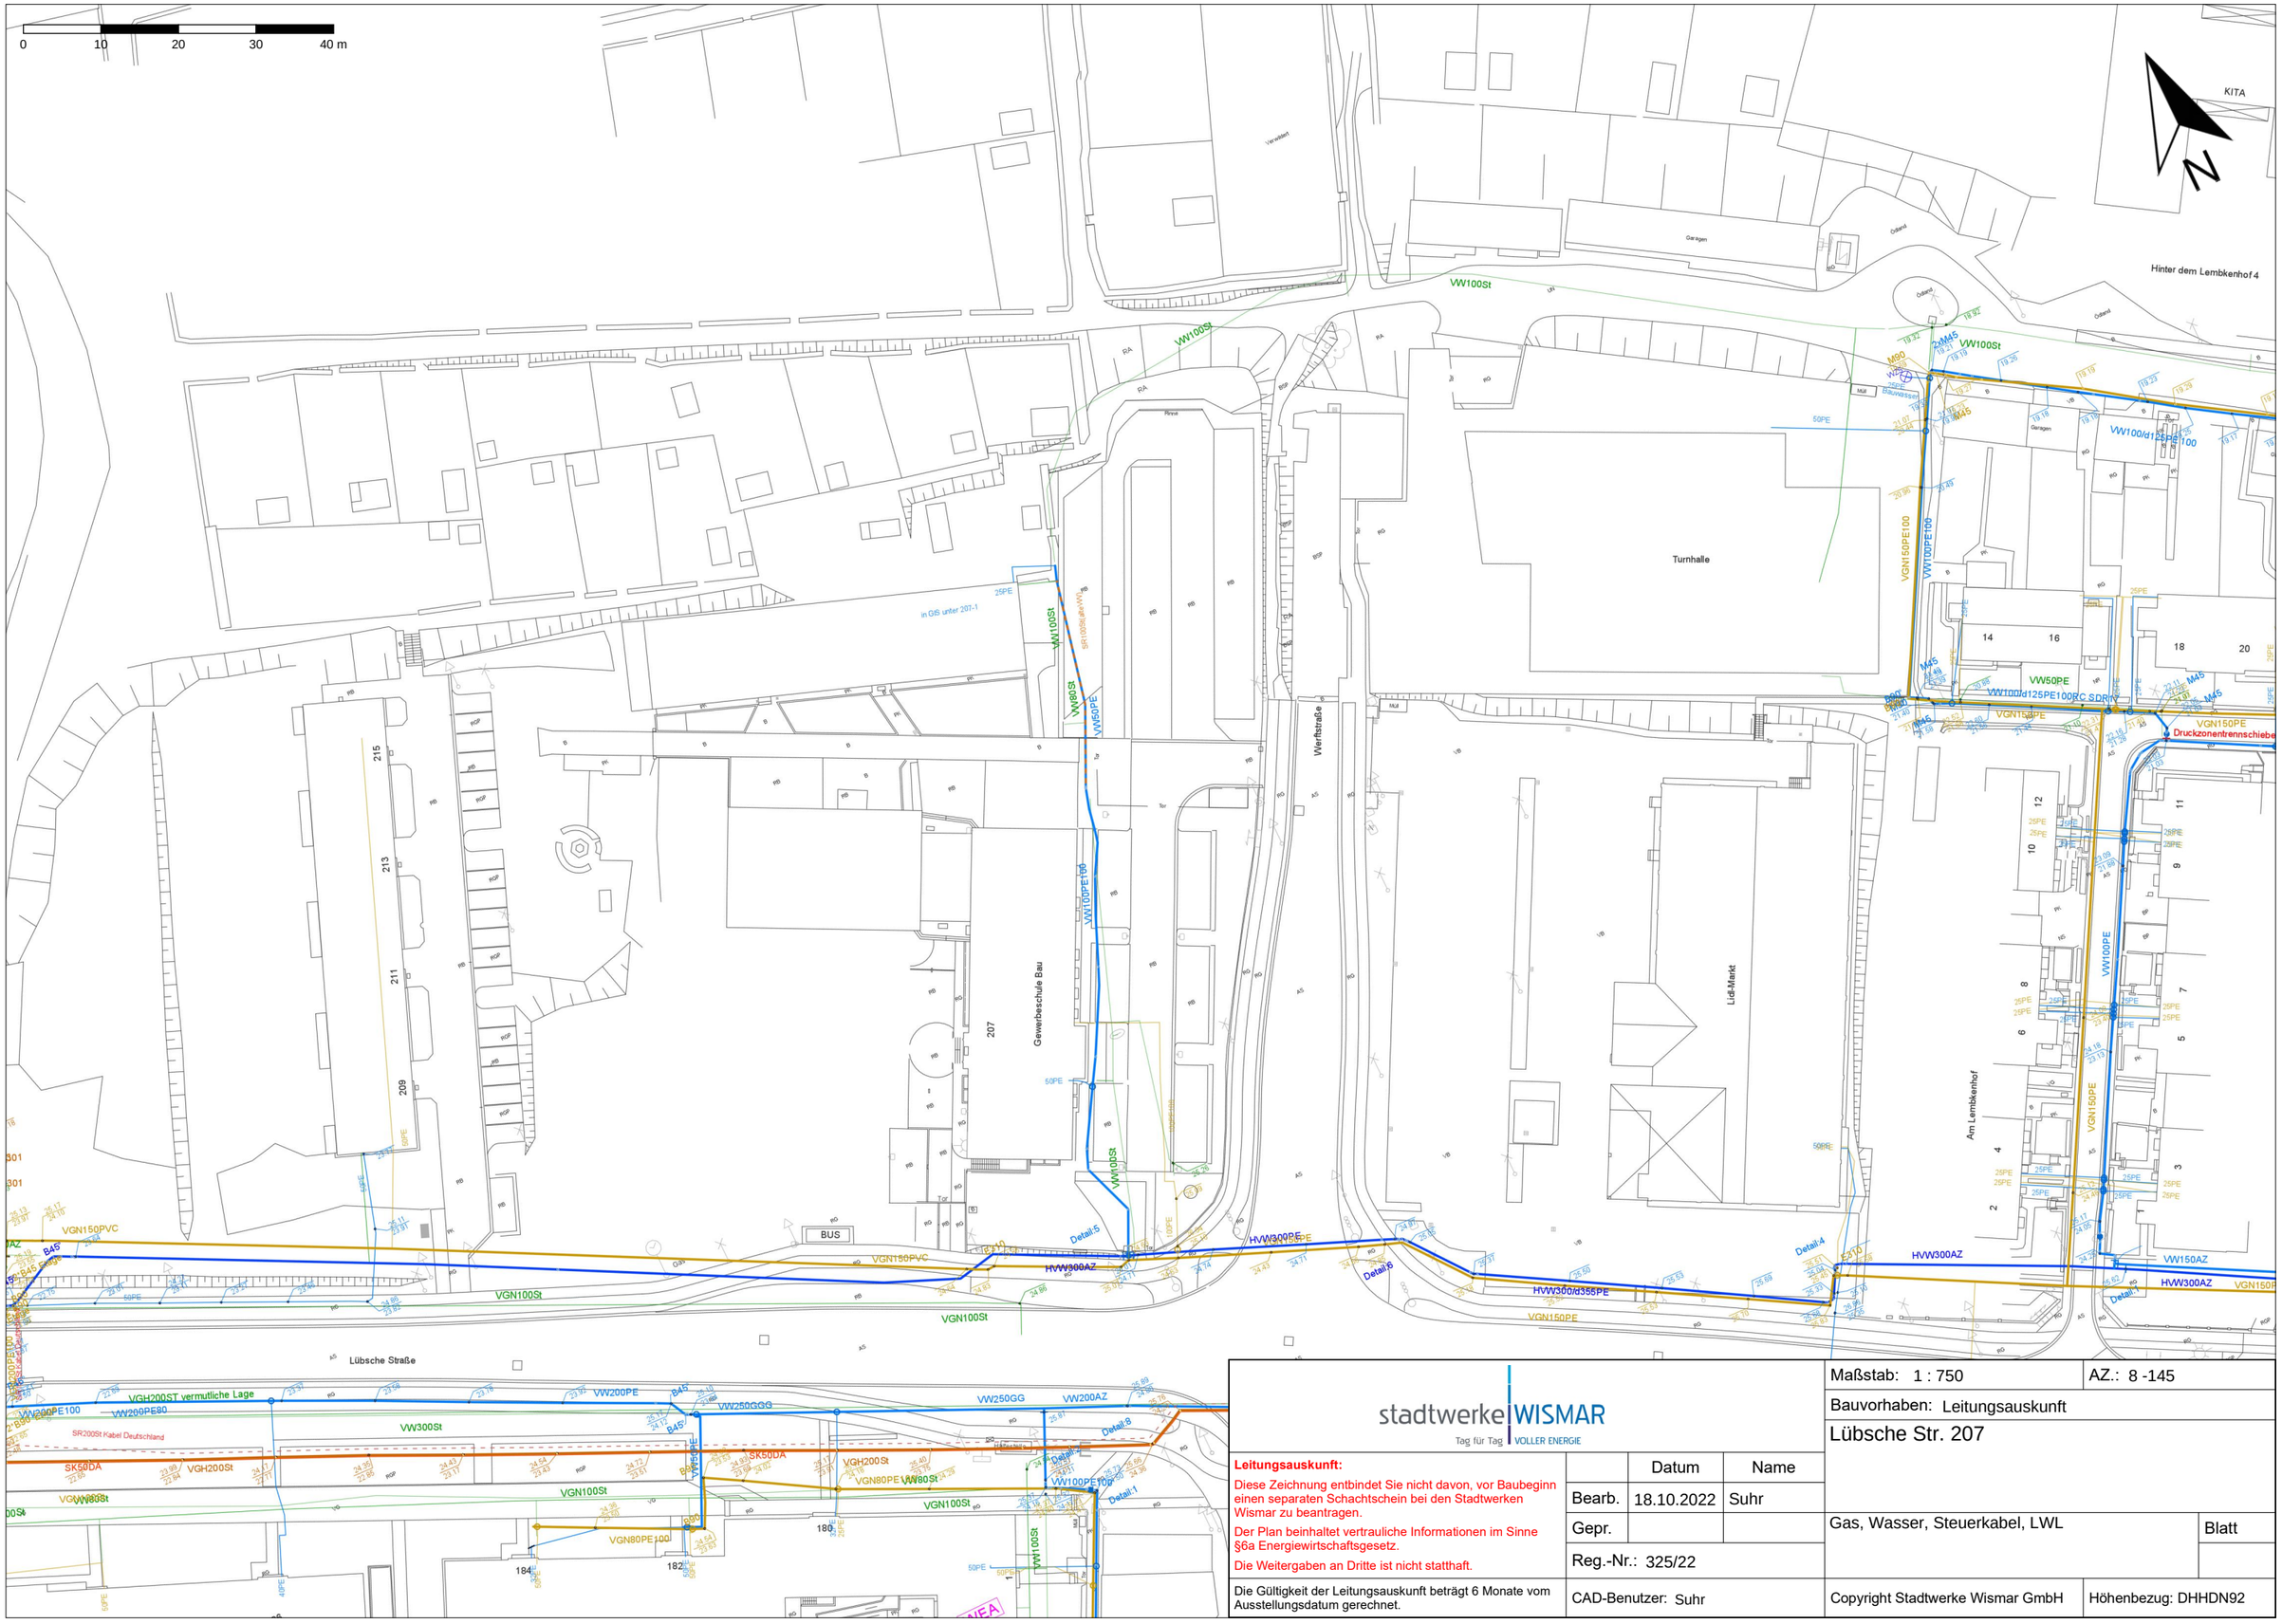

stadtwerke WISMAR
Tag für Tag VOLLER ENERGIE

Leitungsauskunft:

Diese Zeichnung entbindet Sie nicht davon, vor Baubeginn einen separaten Schachtschein bei den Stadtwerken Wismar zu beantragen.

Der Plan beinhaltet vertrauliche Informationen im Sinne §6a Energiewirtschaftsgesetz.

Die Weitergaben an Dritte ist nicht statthaft.

Die Gültigkeit der Leitungsauskunft beträgt 6 Monate vom Ausstellungsdatum gerechnet.

	Datum	Name
Bearb.	18.10.2022	Suhr
Gepr.		
Reg.-Nr.: 325/22		
CAD-Benutzer: Suhr		

Maßstab: 1 : 750

AZ.: 8 -145

Bauvorhaben: Leitungsauskunft

Lübsche Str. 207

Gas, Wasser, Steuerkabel, LWL

Blatt

Copyright Stadtwerke Wismar GmbH

Höhenbezug: DHHDN92