




A	Ergänzung zum Verlegsystem und Pflastersteine	20.07.2023	AC
Index	Änderung	Datum	gez.

Liegenschaftsnr. 1 | 4 | 2 | 2 | 3 | Planer M | R | A | LPH 5 | KG 0 | 0 | Planart D | T | Ebene/Bez. 0 | 0 | 2 | 0 | Status F | R | A | Index

## Pflaster Esplanade und Bankbuchten

Ausführungsplanung  
 0 0,5 1 1,5 2 2,5m  
 Format 841 x 350  
 Erstellungsdatum 23.06.23  
 Maßstab 1:50  
 Kurzbezeichnung 500\_DT\_0020

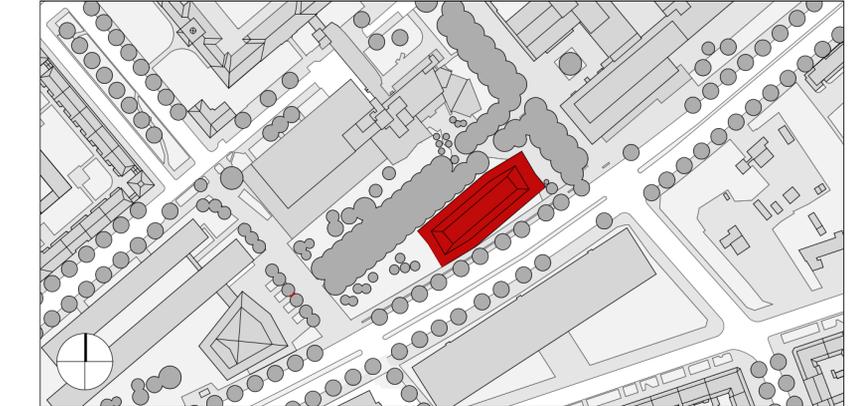

## Wedding Advanced Laboratories | WAL Neubau Laborgebäude BHT Campus Mitte

Luxemburger Straße 10, 13353 Berlin

Bauherr  
**LAND BERLIN**, vertreten durch  
 Senatsverwaltung für Stadtentwicklung und Wohnen  
 Abteilung V - Hochbau

Fuhrbelliner Platz 2, 10707 Berlin  
 Fon +49 (0)30.90 13 90  
 Birgitt.vondemKnesebeck@SenSW.berlin.de  
 Datum/Unterschrift:

Generalplaner

**THOMASMÜLLERIVANREIMANN**  
 Gesellschaft von Architekten mbH

Kurfürstendamm 178/179, 10707 Berlin  
 Fon +49 (0)30.34 80 61-0,  
 Fax +49 (0)30.34 15 02 4  
 wal@mueller-reimann.de  
 Datum/Unterschrift:

Fachplaner

**GuD Geotechnik und Dynamik Consult GmbH (GuD)**  
 Darwinstr. 13, 10589 Berlin  
 Fon +49 (0)30. 78 90 89 0  
 wal-beuth@gudconsult.de  
 Datum/Unterschrift:

**WEIDINGER LANDSCHAFTSARCHITEKTEN GmbH**  
 Monumentenstraße 33/34, 10829 Berlin  
 Fon +49 (0)30. 28 88 64 80  
 post@weidla.de  
 Datum/Unterschrift:

Plancodierung 14223\_MRA\_5\_500\_DT\_0020\_FR\_A

Datum/Unterschrift: