

**BESTAND**

- Regenwasserleitung
- Regenwasserleitung PP SN8 mit Revisionsschacht
- Rigole

**PLANUNG**

- Bearbeitungsgrenze
- Schnittstelle Landschaftsbau
- Regenwasserleitung
- Fassadenrinne
- Kastenrinne
- Stromleitung für Mastleuchten
- Stromleitung für automatischer Türöffner
- Sicherheits-Mastleuchte H 4 m


A Ergänzung Maßkette Rigole, Aktualisierung Höhen, Maßstab 1:50  
 Index Änderung Datum gez.

LiegenschaftsNr. Planer LPH KG Planart Ebene/Bez. Status Index  
 1 | 4 | 2 | 2 | 3 | M | R | A | 5 | 5 | 0 | 0 | L | A | 0 | 0 | 0 | 4 | F | R | - |

**Leitungen Ost**

**Ausführungsplanung**

0 1 2 3 4 5 m  
 Format 594 x 503 Maßstab 1:100  
 Erstellungsdatum 23.06.23 Kurzbezeichnung 500\_LA\_0004

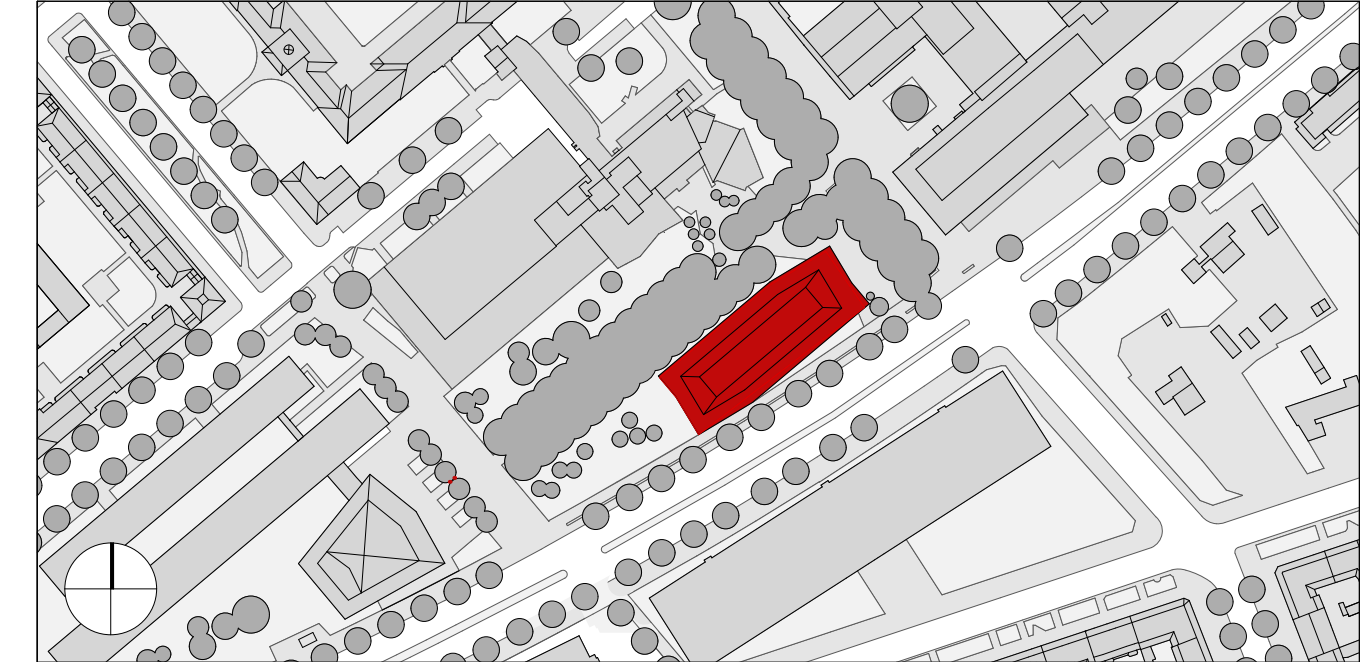

**Wedding Advanced Laboratories | WAL  
 Neubau Laborgebäude BHT  
 Campus Mitte**

Luxemburger Straße 10, 13353 Berlin  
 Bauherr  
**LAND BERLIN**, vertreten durch  
 Senatsverwaltung für Stadtentwicklung und Wohnen  
 Abteilung V - Hochbau  
 Fehrbelliner Platz 2, 10707 Berlin Fon +49 (0)30.90 13 90  
 Birgitt.vondemKnebeck  
 @SenSW.berlin.de Datum/Unterschrift:  
 Generalplaner  
**THOMASMÜLLERIVANREIMANN**  
 Gesellschaft von Architekten mbH  
 Kurfürstendamm 178/179, 10707 Berlin Fon +49 (0)30.34 80 61-0, Fax +49 (0)30.34 15 02 4  
 wal@mueller-reimann.de Datum/Unterschrift:  
 Fachplaner  
 GuD Geotechnik und Dynamik Consult GmbH (GuD)  
 Darwinstr. 13, 10589 Berlin Fon +49 (0)30. 78 90 89 0 wal-beuth@gudconsult.de Datum/Unterschrift:  
 **WEIDINGER LANDSCHAFTSARCHITEKTEN GmbH**  
 Monumentenstraße 33/34, 10829 Berlin Fon +49 (0)30. 28 88 64 80 post@weidla.de Datum/Unterschrift:  
 Plancodierung 14223\_MRA\_5\_500\_LA\_0004\_FR\_

Datum/Unterschrift: