


Pflaster Esplanade - Verlegemuster und hell-dunkel Streifen 'Barcode' - Teil West
M 1:100

Pflasterstreifen hell / dunkel in genauer Reihenzahl wie im Plan gezeigt verlegen (kein Modul / keine Wiederholung)

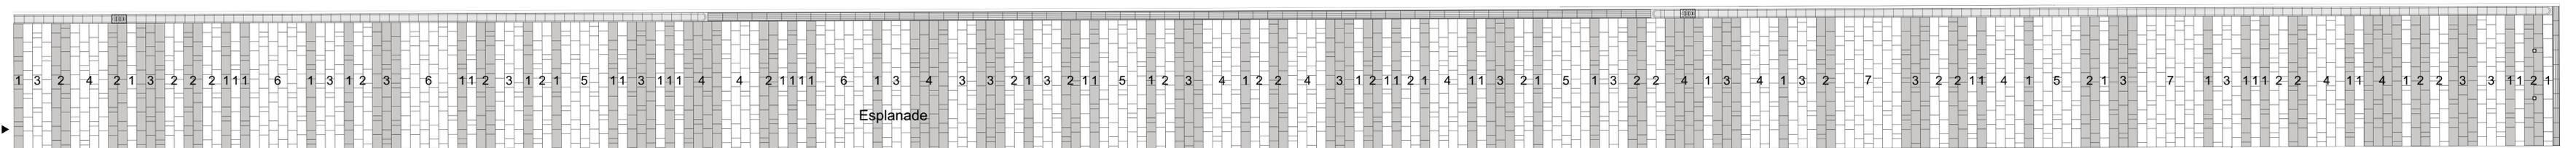

Pflaster Esplanade - Verlegemuster und hell-dunkel Streifen 'Barcode' - Teil Ost
M 1:100

Pflastersystem mehrformatig:

Formate 64/32/8 cm, 48/32/8 cm, 32/32/8 cm, 32/16/8 cm

Farben: Titan-grau (dunkelgrau), Platin-grau (mittelgrau)


Pflasterstreifen Titan-grau / Platin-grau in genauer Reihenzahl wie im Plan gezeigt verlegen

Verlegesystem Esplanade:

Pflastermodul aus 8 Reihen wie im Detail gezeigt in dauerhafter Wiederholung über die Länge der Promenade, dabei zwischen mittel- und dunkelgrau wechseln.

Verlegesystem Seitenstreifen / Bankbuchten:

Pflastermodul aus 8 Reihen wie im Detail gezeigt in dauerhafter Wiederholung über die Länge des Seitenstreifens bzw. der Bankbuchten

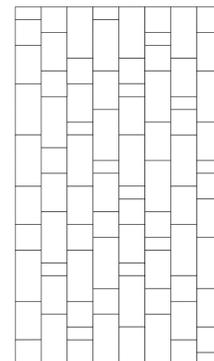

Detail Esplanade Pflastermodul
M 1:50


Modul	
Fläche ca. 11,47 m²	
64/32/8	24 Stk.
48/32/8	22 Stk.
32/32/8	24 Stk.
16/32/8	14 Stk.

Esplanade Gesamtfläche ca. 780 m²

Titan-grau	Fläche ca. 475 m ²
64/32/8	ca. 43 % Anteil an Gesamtfläche
48/32/8	ca. 30 % Anteil an Gesamtfläche
32/32/8	ca. 21 % Anteil an Gesamtfläche
16/32/8	ca. 6 % Anteil an Gesamtfläche

Platin-grau Fläche ca. 305 m²

64/32/8	ca. 43 % Anteil an Gesamtfläche
48/32/8	ca. 30 % Anteil an Gesamtfläche
32/32/8	ca. 21 % Anteil an Gesamtfläche
16/32/8	ca. 6 % Anteil an Gesamtfläche

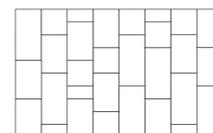


Detail Bankbuchten Pflastermodul
M 1:50

Modul	
Fläche ca. 4,08 m²	
64/32/8	7 Stk.
48/32/8	11 Stk.
32/32/8	7 Stk.
16/32/8	5 Stk.

Bankbuchten Gesamtfläche ca. 65 m²

Titan-grau	
64/32/8	ca. 35 % Anteil an Gesamtfläche
48/32/8	ca. 41 % Anteil an Gesamtfläche
32/32/8	ca. 18 % Anteil an Gesamtfläche
16/32/8	ca. 6 % Anteil an Gesamtfläche

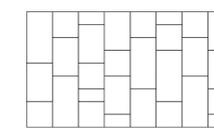

Detail Seitenstreifen Pflastermodul
M 1:50

Modul	
Fläche ca. 3,67 m²	
64/32/8	5 Stk.
48/32/8	9 Stk.
32/32/8	10 Stk.
16/32/8	5 Stk.

Seitenstreifen Gesamtfläche ca. 110 m²

Titan-grau	
64/32/8	ca. 28 % Anteil an Gesamtfläche
48/32/8	ca. 37 % Anteil an Gesamtfläche
32/32/8	ca. 28 % Anteil an Gesamtfläche
16/32/8	ca. 7 % Anteil an Gesamtfläche

A	Ergänzung zum Verlegesystem und Pflastersteine	20.07.2023	AC
Index	Änderung	Datum	gez.

Liegenschafts-nr.	Planer	LPH	KG	Planart	Ebene/Bez.	Status	Index
14223	M R A	5	500	DT	0021	FR	A

Pflaster Esplanade

Ausführungsplanung	Format	1100 x 350	Maßstab	1:100 / 1:50
	Erstellungsdatum	23.06.23	Kurzbezeichnung	500_DT_0021



Wedding Advanced Laboratories | WAL
Neubau Laborgebäude BHT
Campus Mitte

Luxemburger Straße 10, 13353 Berlin
Bauehr
LAND BERLIN, vertreten durch
Senatsverwaltung für Stadtentwicklung und Wohnen
Abteilung V - Hochbau
Fehrbelliner Platz 2, 10707 Berlin
Fon +49 (0)30 90 13 90
Birgitt.vondemKneeseck
@SenSW.berlin.de
Datum/Unterschrift:
Generalplaner
THOMAS MÜLLER IVAN REIMANN
Gesellschaft von Architekten mbH
Kurfürstendamm 178/179, 10707 Berlin
Fon +49 (0)30 34 80 61-0,
Fax +49 (0)30 34 15 02 4
wal@mueller-reimann.de
Datum/Unterschrift:
Fachplaner
GUD Geotechnik und Dynamik Consult GmbH (GUD)
Danwinstr. 13, 10589 Berlin
Fon +49 (0)30 78 90 89 0
wai-beuth@gudconsult.de
Datum/Unterschrift:
WEIDINGER LANDSCHAFTSARCHITEKTEN GmbH
Monumentenstraße 33/34, 10829 Berlin
Fon +49 (0)30 28 88 64 80
post@weidla.de
Datum/Unterschrift:
Plancodierung 14223_MRA_5_500_DT_0021_FR_A