



Ausschnitt Nord  
M 1:50

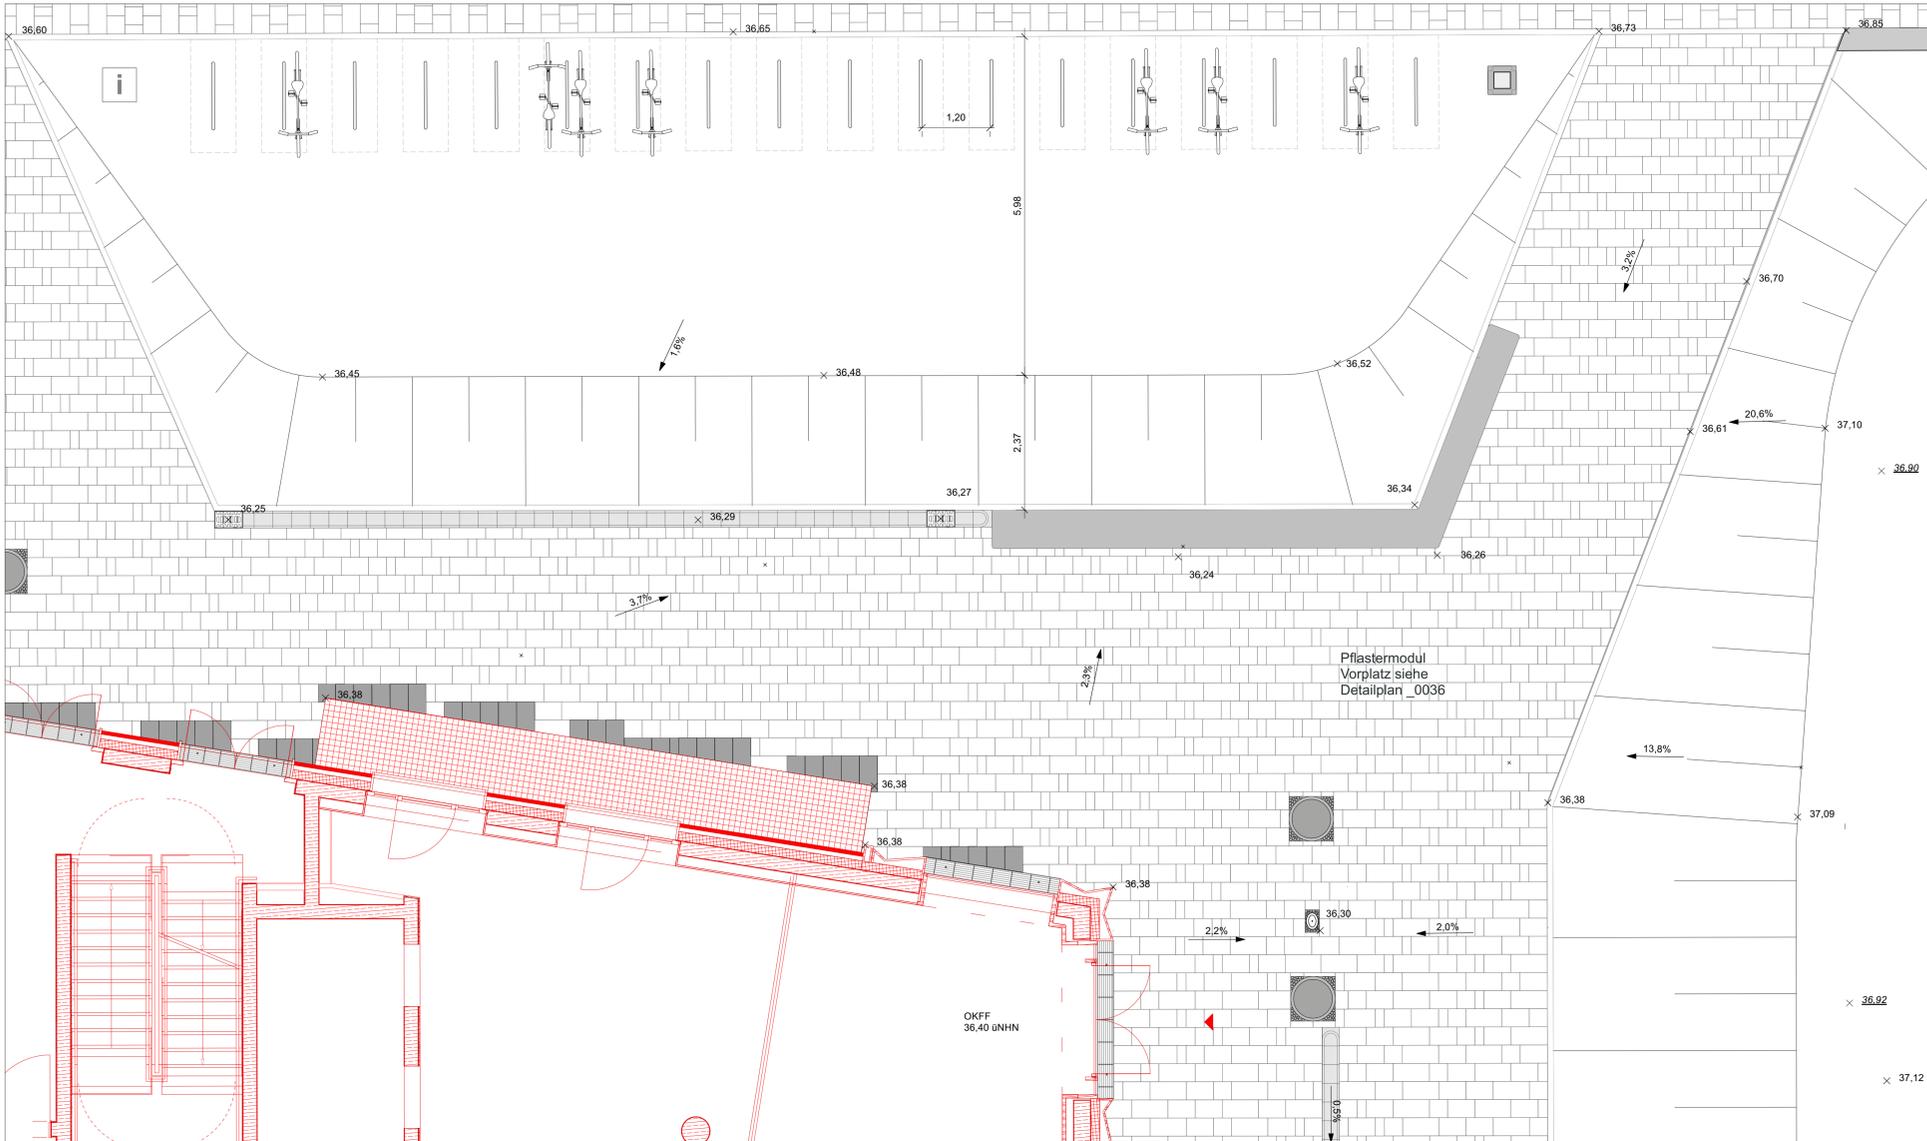

Ausschnitt Vorplatz Nord  
M 1:50

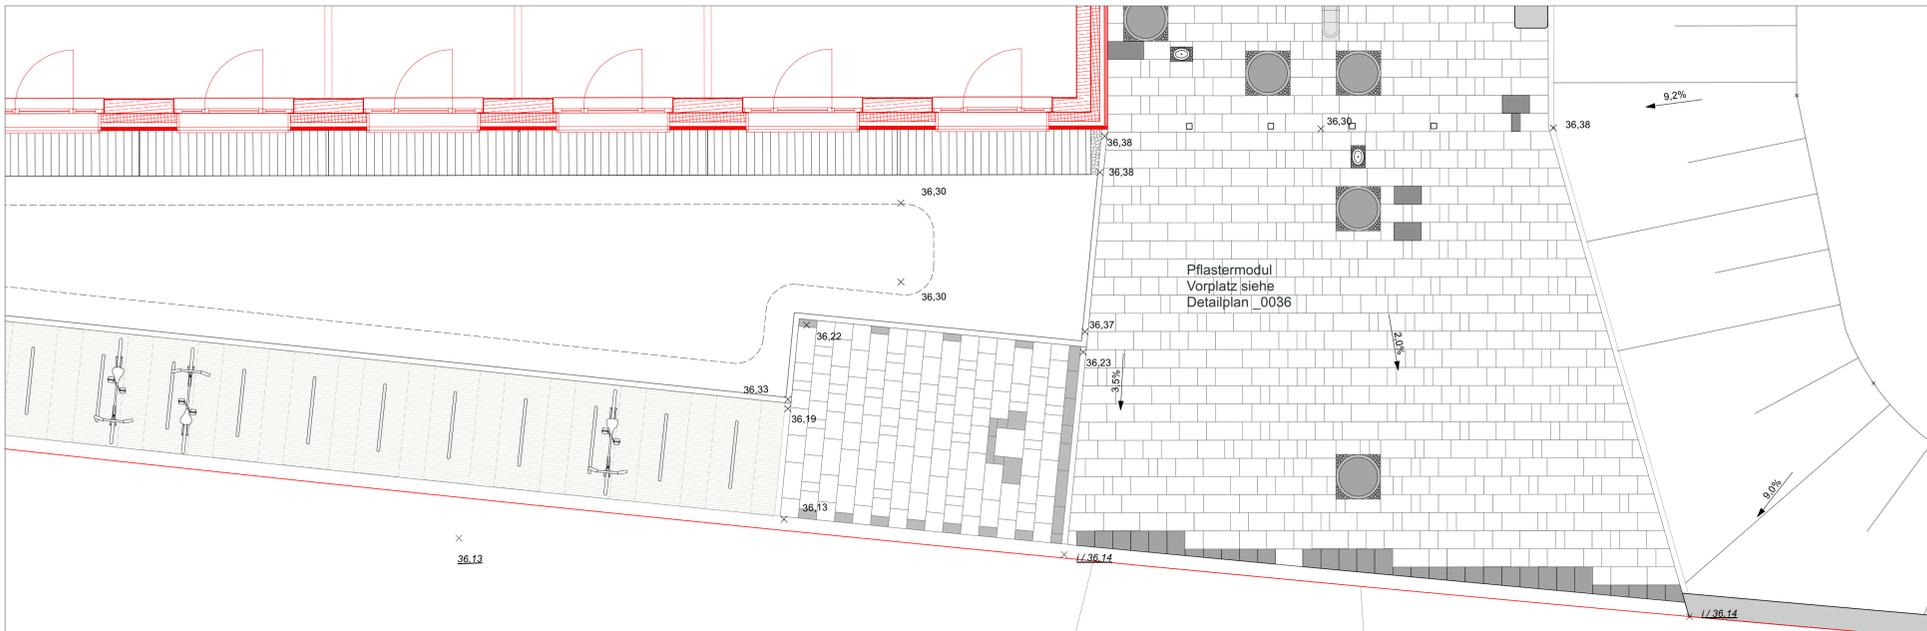

Ausschnitt Vorplatz Süd  
M 1:50

PLANUNG

- Höhe Planung 36,30
- Gefälle 2,5%
- Bearbeitungsgrenze
- Befestigte Flächen**
- Betonsteinpflaster
- Steine im Verband geschnitten
- Steine im Verband gedreht
- Steine im Verband ersetzt
- Muldenrinne
- Pflaster mit Rasenfuge
- Mosaikpflaster
- Verlegesystem, Pflastermodul
- Tiefbord, Dunkel
- Tiefbord, Hell
- Hochbord, H 15 cm
- Stahlband, B 8 mm

Index	Änderung	Datum	gez.
A	Ergänzung zum Verlegesystem und Pflastersteine	20.07.2023	AC

Liegenschaftsnr.	Planer	LPH	KG	Planart	Ebene/Bez.	Status	Index
14223	MIR	A5	500	DT	0011	FR	A

Pflaster Vorplatz

Ausführungsplanung	Format	900 x 850	Maßstab	1:50
0 0.5 1 1.5 2 2.5 m	Erstellungsdatum	23.06.23	Kurzbezeichnung	900_DT_0011



Wedding Advanced Laboratories | WAL  
Neubau Laborgebäude BHT  
Campus Mitte

Luxemburger Straße 10, 13353 Berlin

LAND BERLIN, vertreten durch  
Senatsverwaltung für Stadtentwicklung und Wohnen  
Abteilung V - Hochbau

Fahrtbelliner Platz 2, 10707 Berlin Fon +49 (0)30 90 13 90 [birgit.vondamir@sen.sv-berlin.de](mailto:birgit.vondamir@sen.sv-berlin.de) Datum/Unterschrift: \_\_\_\_\_

**THOMASMÜLLERIVANREIMANN**  
Gesellschaft von Architekten mbH

Kurfürstendamm 178/179, 10707 Berlin Fon +49 (0)30 34 80 81-0, Fax +49 (0)30 34 15 02 4 [wai@mueller-reimann.de](mailto:wai@mueller-reimann.de) Datum/Unterschrift: \_\_\_\_\_

Fachpartner:  
 GUD Geotechnik und Dynamik Consult GmbH (GUD)  
Darwinstr. 13, 10589 Berlin Fon +49 (0)30 78 90 89 0 [wai-beuth@gudconsult.de](mailto:wai-beuth@gudconsult.de) Datum/Unterschrift: \_\_\_\_\_

WEIDINGER LANDSCHAFTSARCHITEKTEN GmbH  
Monumentenstraße 33/34, 10829 Berlin Fon +49 (0)30 28 88 64 80 [post@weid.de](mailto:post@weid.de) Datum/Unterschrift: \_\_\_\_\_

Planzeichnung 14223\_MIR\_A\_500\_DT\_0011\_FR\_A