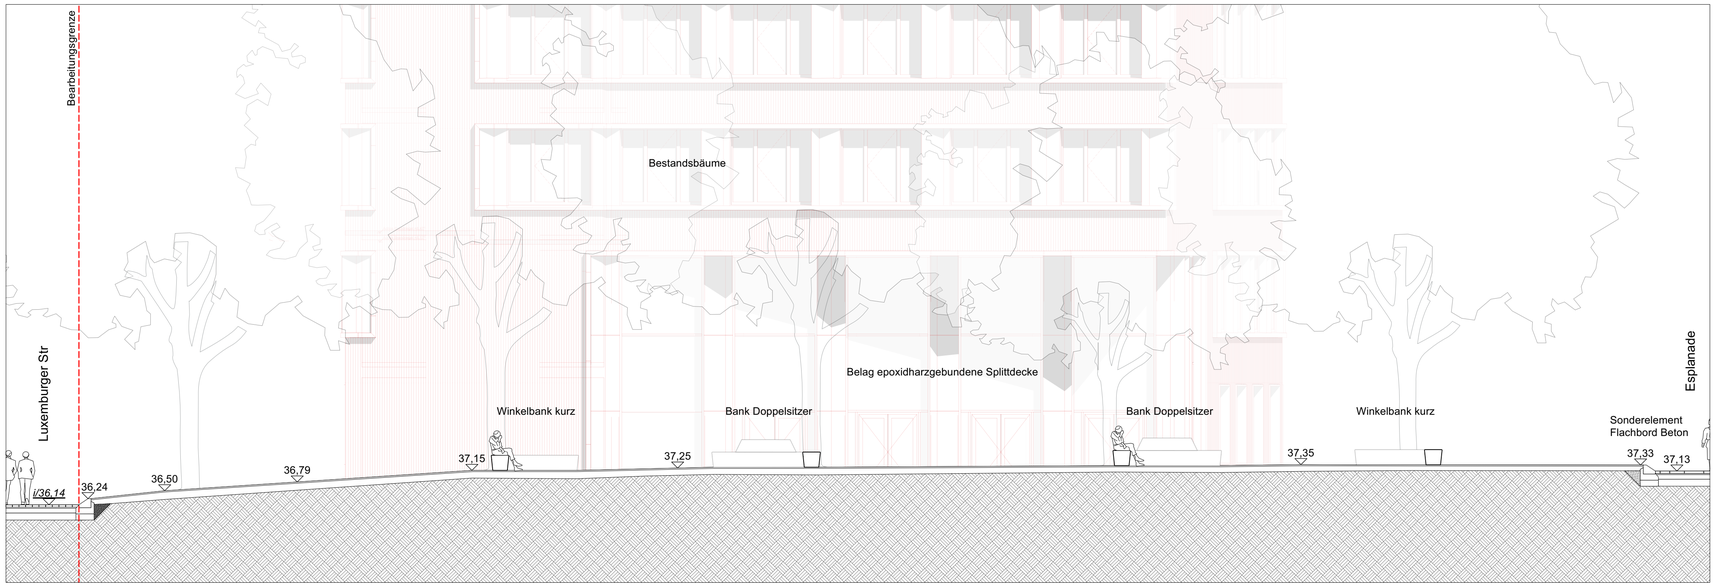

S1
M 1:100

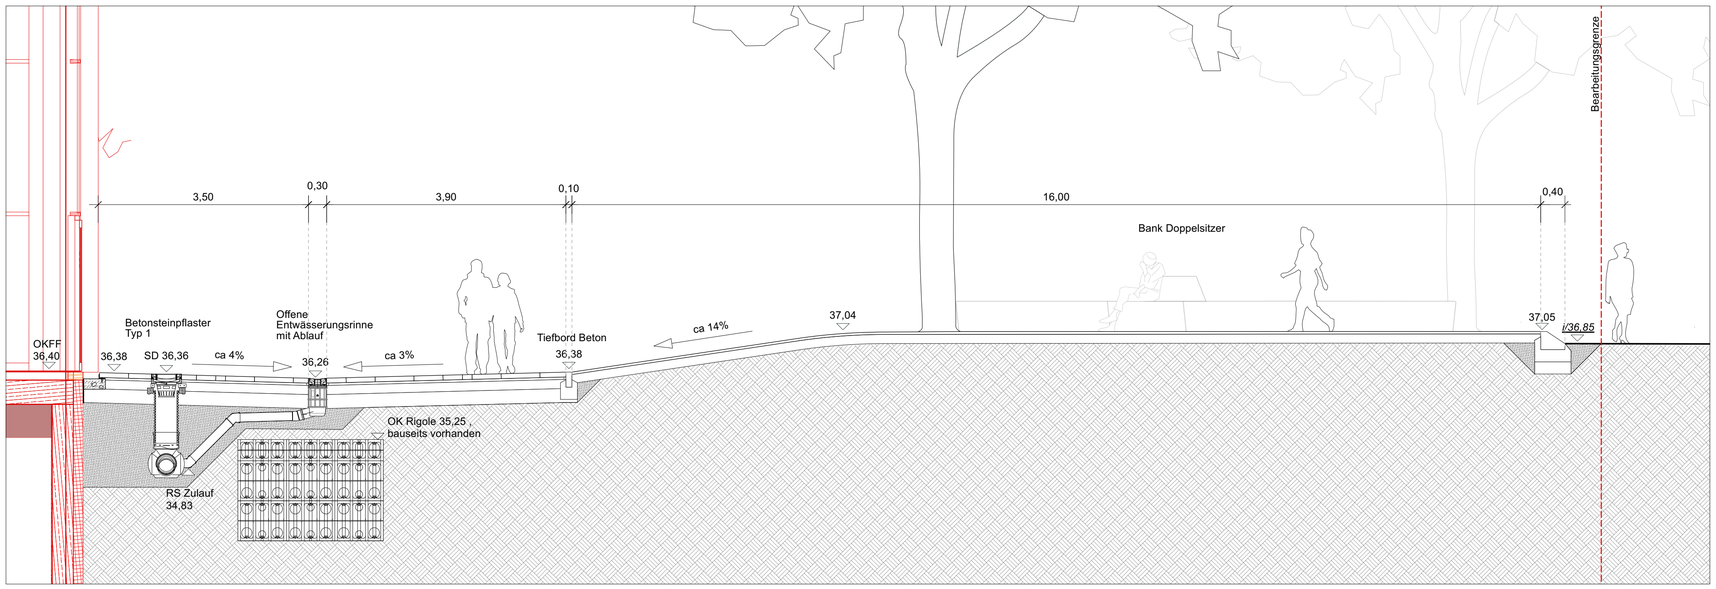

S2
M 1:50

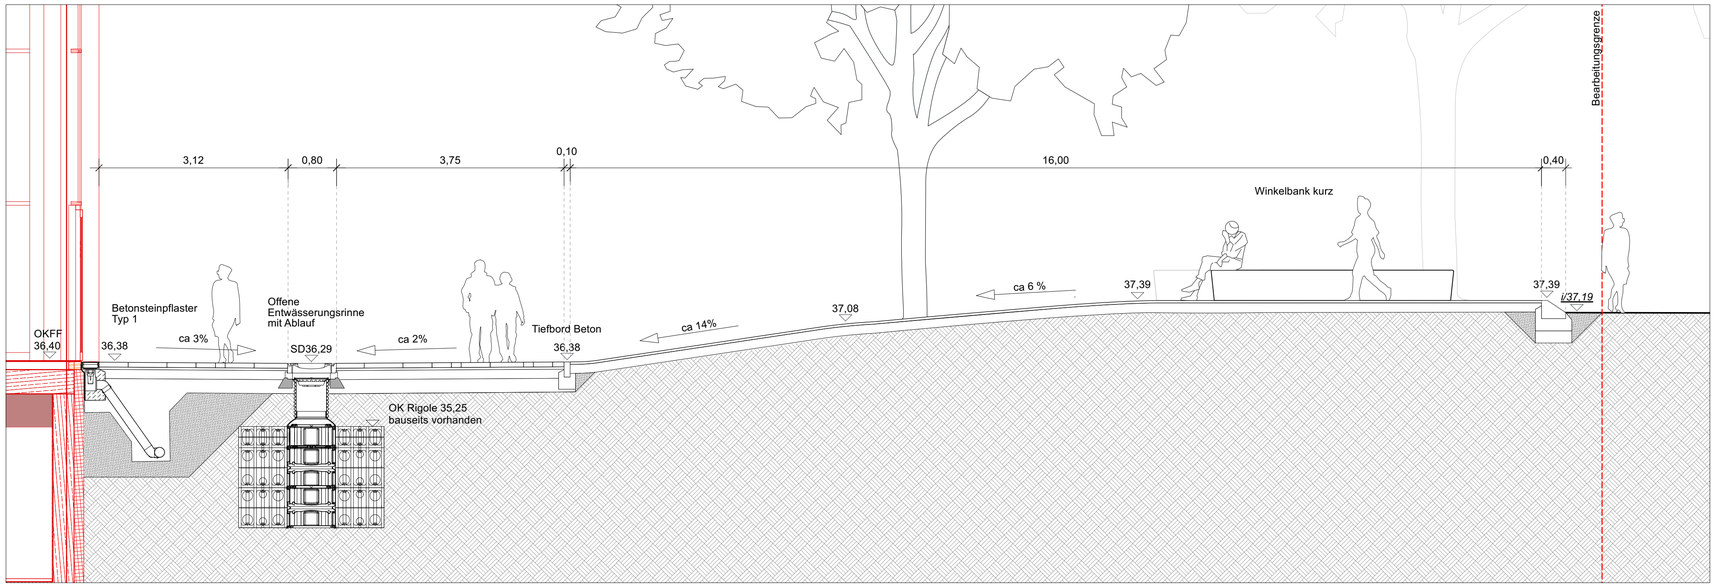

S3
M 1:50

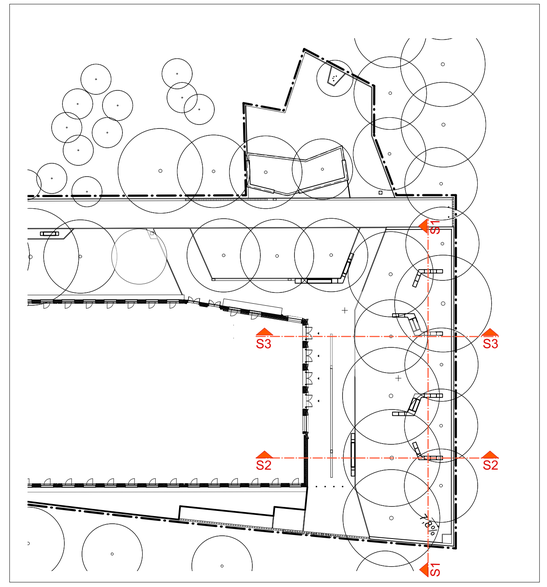

Die Flächen an den Baumstämmen und im Wurzelbereich der Bäume sind sorgsam abzugraben und der Belag muss vorsichtig aufgebracht werden.

Die Höhenabwicklung des gebundenen Belags ist abzustecken und einzumessen.
Die Übergänge der unterschiedliche Böschungsneigungen sind „geschmeidig“, d.h. gut begehbar – und gut berollbar herzustellen.

Der Belag wird 15-20 cm höher eingebaut als die Bestandshöhe Baum, d.h. generell über den Wurzeln, und zum Wurzelhals des Baumes mit Rundung abgeböscht um die freie Baumscheibe auszubilden, die je nach Wurzelsituation eine angepasste Größe haben kann, i.M. ca. 1 m Durchmesser.

Index	Änderung	Datum	gez.

Liegenschaftsnr. 1423_MRA_5_500_SN_0009_FR_-
Planer MRA
LPH 5
KG 500
Planart SN
Ebene/Bez. 0009
Status FR
Index -

Schnitte S1-S3

Ausführungsplanung

Format	**850 x 650**	Maßstab	**1:100 / 1:50**
Erstellungsdatum	**23.06.23**	Kurzbezeichnung	**500_SN_0009**

Wedding Advanced Laboratories | WAL
Neubau Laborgebäude BHT
Campus Mitte

Luxemburger Straße 10,13353 Berlin

Bauherr
LAND BERLIN, vertreten durch
Senatsverwaltung für Stadtentwicklung und Wohnen
Abteilung V - Hochbau
Fehrbelliner Platz 2, 10707 Berlin — Fon +49 (0)30.90 13 90 — Birgitt.vondemKnesebeck@SenSW.berlin.de — Datum/Unterschrift:

Generalplaner
THOMAS**MÜLLER**IVAN**REIMANN**
Gesellschaft von Architekten mbH
Kurfürstendamm 178/179, 10707 Berlin — Fon +49 (0)30.34 80 61-0, Fax +49 (0)30.34 15 02 4 — wal@mueller-reimann.de — Datum/Unterschrift:

Fachplaner
☐ GuD Geotechnik und Dynamik Consult GmbH (GuD)
Darwinstr. 13, 10589 Berlin — Fon +49 (0)30. 78 90 89 0 — wal-beuth@gudconsult.de — Datum/Unterschrift:

■ WEIDINGER LANDSCHAFTSARCHITEKTEN GmbH
Monumentenstraße 33/34, 10829 Berlin — Fon +49 (0)30. 28 88 64 80 — post@weidla.de — Datum/Unterschrift:

Plancodierung 14223_MRA_5_500_SN_0009_FR_-

Datum/Unterschrift: