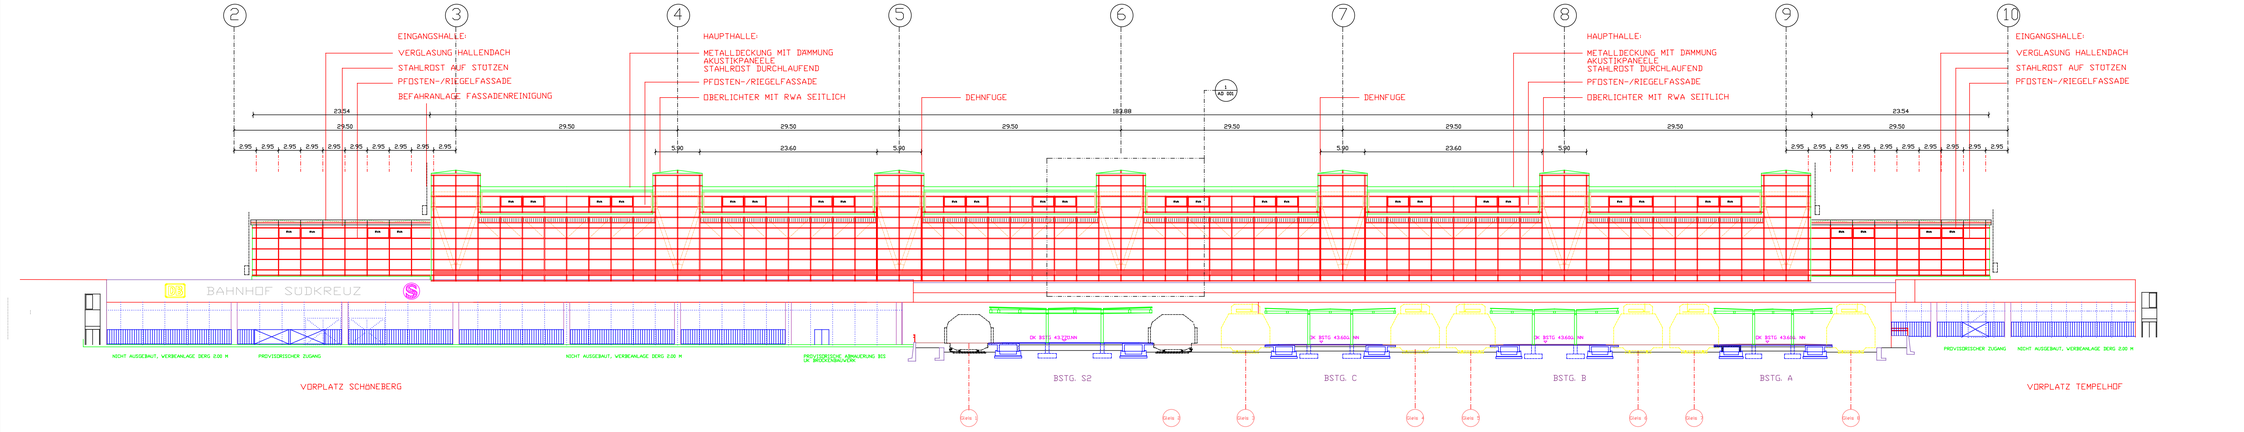

1 ANSICHT 2-2 FLANGSANSICHT RINGBAHN-HALLE SÜD

1:200

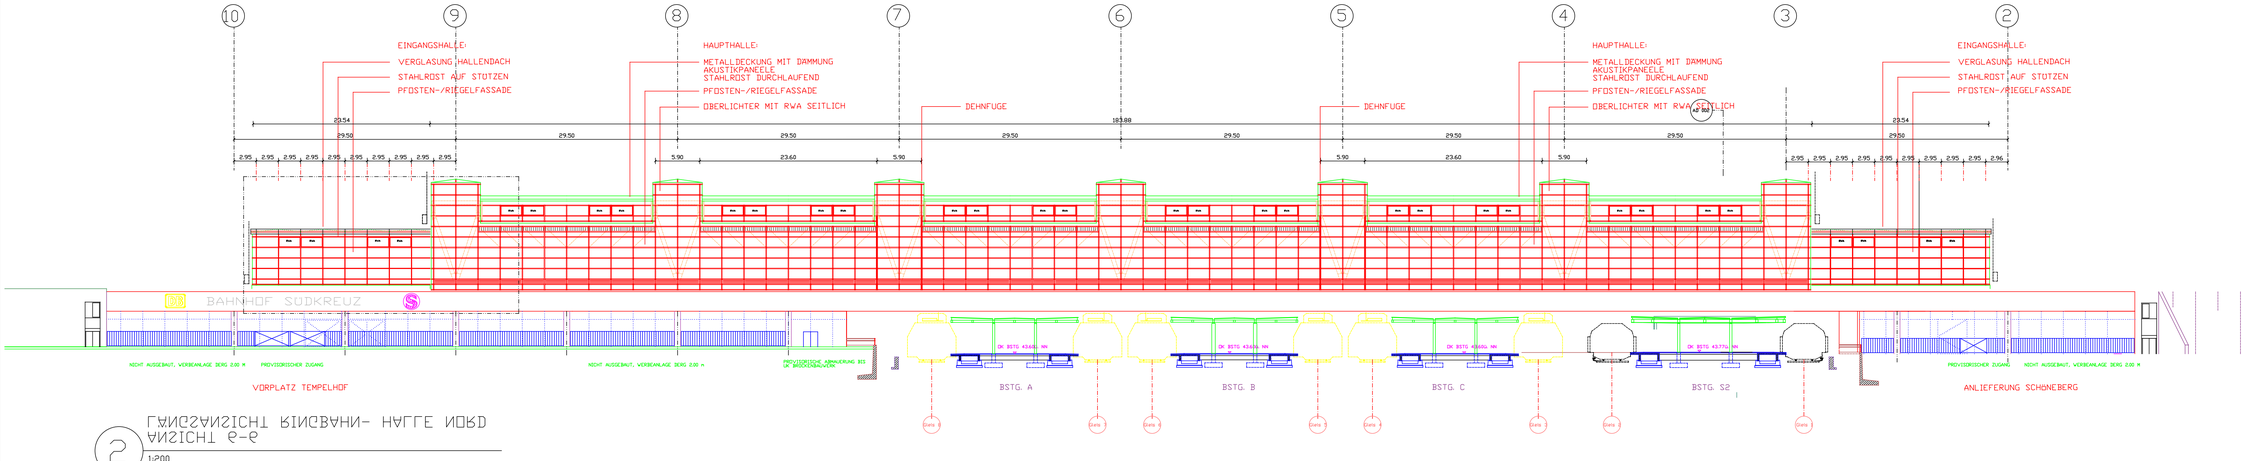

2 ANSICHT 2-2 FLANGSANSICHT RINGBAHN- HALLE NORD

1:200

LEGENDE

Allgemeine Abkürzungen

VA	Vorabsaugung
DF	Dämmungsfuge
STK	Stahlkonstruktion
HZK	Heizkörper
V2	Vorsilikatfarbsch
DD	Deckenkunststrich
FD	Fussbodenkunststrich
VS	Vorsatzschiht
BRH	Brüstungshöhe
FFB	Fertigfussboden
RFB	Rohfussboden
DE	Dehnfuge
UK	Unterkante
ebT	abmauerbrennende Tür
T30	Feuerhemmende Tür
T90	Feuerbeständige Tür
SA	Sanitär
HZ	Heizung
RBK	Rohbaukante
STR	Steigerfuhrung Trocken
ENT	Entrauchungsvorrichtung
F	Feuerlöscher
BWV	Bodenwaschtischventil
RVA	Rauch-/Wärme-Abzugsanlage

Raumstempel Abkürzungen

Bodenbeläge	
B1	Epoxydharzbeschichtung
B2	Betonwerksteln
B3	Naturstein
B4	Fliesen
B5	Keramikfliesen
B6	Spachtelboden
B7	Linoleum
B8	Teppich
B9	Terrazzo
B10	Doppelboden
B11	Mineralischer Anstrich
B12	Kunstharzbeschichtung Anstrich
B13	Fliesen befahrbar
B14	Doppelboden befahrbar + staubbindender Anstrich

Raumstempel Abkürzungen

Bodenbeläge	
B15	Staubbindender Anstrich
B16	Estrich
B17	Gitterrost
B18	Schwerlast
B19	Kunstharz Beschichtung
B20	Gussasphalt
B21	Pflaster befahrbar
Decken	
D1	Sichtbeton
D2	Anstrich
D3	Putz
D4	Gipskarton
D5	Blechplatte
D6	Metallpaneele
D7	Metallkassette
D8	Gespachtelt mit Dispersionsanstrich
D9	Gebeutzt mit Dispersionsanstrich
D10	Akustikplatten
D11	Bordsteinbrecke mit Metallpaneelen
D12	Stahl- Glaskonstruktion
Wände	
W1	Sichtbeton
W2	Anstrich
W3	Maschinenputz
W4	Reliefputz
W5	Gipskarton
W6	Edelstahlblech
W7	Fliesen
W8	Naturstein
W9	Lehmen-Putz
W10	Glasrohr unstrukturiert mit Dispersionsanstrich
W11	Blechplatte +Anstrich
W12	Stahl-Glaskonstruktion
W13	Holzkassetten
W14	Marmorplatten
W15	Metallverkleidung

Raumstempel Abkürzungen

Decken	
D13	Sichtbeton
D14	Anstrich
D15	Putz
D16	Gipskarton
D17	Blechplatte
D18	Metallpaneele
D19	Metallkassette
D20	Gespachtelt mit Dispersionsanstrich
D21	Gebeutzt mit Dispersionsanstrich
D22	Akustikplatten
D23	Bordsteinbrecke mit Metallpaneelen
D24	Stahl- Glaskonstruktion

Zeichenerklärung

Hinweis auf Gebäude - Detail Nummer

Hinweis auf Ansicht

Hinweis auf Schnitt

Raumstempel:

Ebene u. Bereich - Nummer

B-S-V

Boden - Decke - Wand

Fertigfussboden

Rohfussboden

Lichte Raumhöhe

UK Rohdecke

Fertigfussboden

Rohfussboden

Bereiche:

V Eingangshalle West

E Eingangshalle Ost

H Haupthalle

B Bahnsteige

F Parkhäuser

Bewehrter Beton

Mauerwerk

Betonfertigteil

Bestand

Gipskarton

ALLGEMEINE BEMERKUNGEN

1. Alle Maße sind vor Baubeginn örtlich und rechnerisch zu prüfen. Für die Richtigkeit haftet der Unternehmer
2. Alle tragenden und konstruktiven Bauteile müssen nach geprüfter statischer Berechnung hergestellt werden. Der Unternehmer wird ausdrücklich darauf hingewiesen, daß er für die Einhaltung der Bestimmungen der Unfallverhütung, Regeln der Baukunst und den neueste Stand der Technik unter Einhaltung aller DIN-Vorschriften, behördlicher sowie sonstiger Herstellervorschriften herzustellen. Für die Richtigkeit der Ausführung ist der Unternehmer allein verantwortlich.
3. Stemmarbeiten an konstruktiven Bauteilen dürfen nur nach schriftlicher Genehmigung von Statiker durchgeführt werden.
4. Für die Abmessungen aller konstruktiven Teile sind nur die Schal- und Bewehrungspläne verbindlich.
5. Höhe des Fussbodenbelags schliesst den Bodenbelag ein.
6. Ummauern/Aufteilung der Schächte erst nach Haustechnikmontage.

PLANBEZOGENE BEMERKUNGEN - ANSICHTEN

Ansicht 1:200

Schinkelwettbewerb 2025
Anlage 8 - Architektur / Konstruktiver Ingenieurbau

Diese Planunterlage wird ausschließlich zur Bearbeitung des Schinkelwettbewerbs zur Verfügung gestellt!
Übereinstimmung mit dem Bestandsbauwerk ist nicht zwingend gegeben!