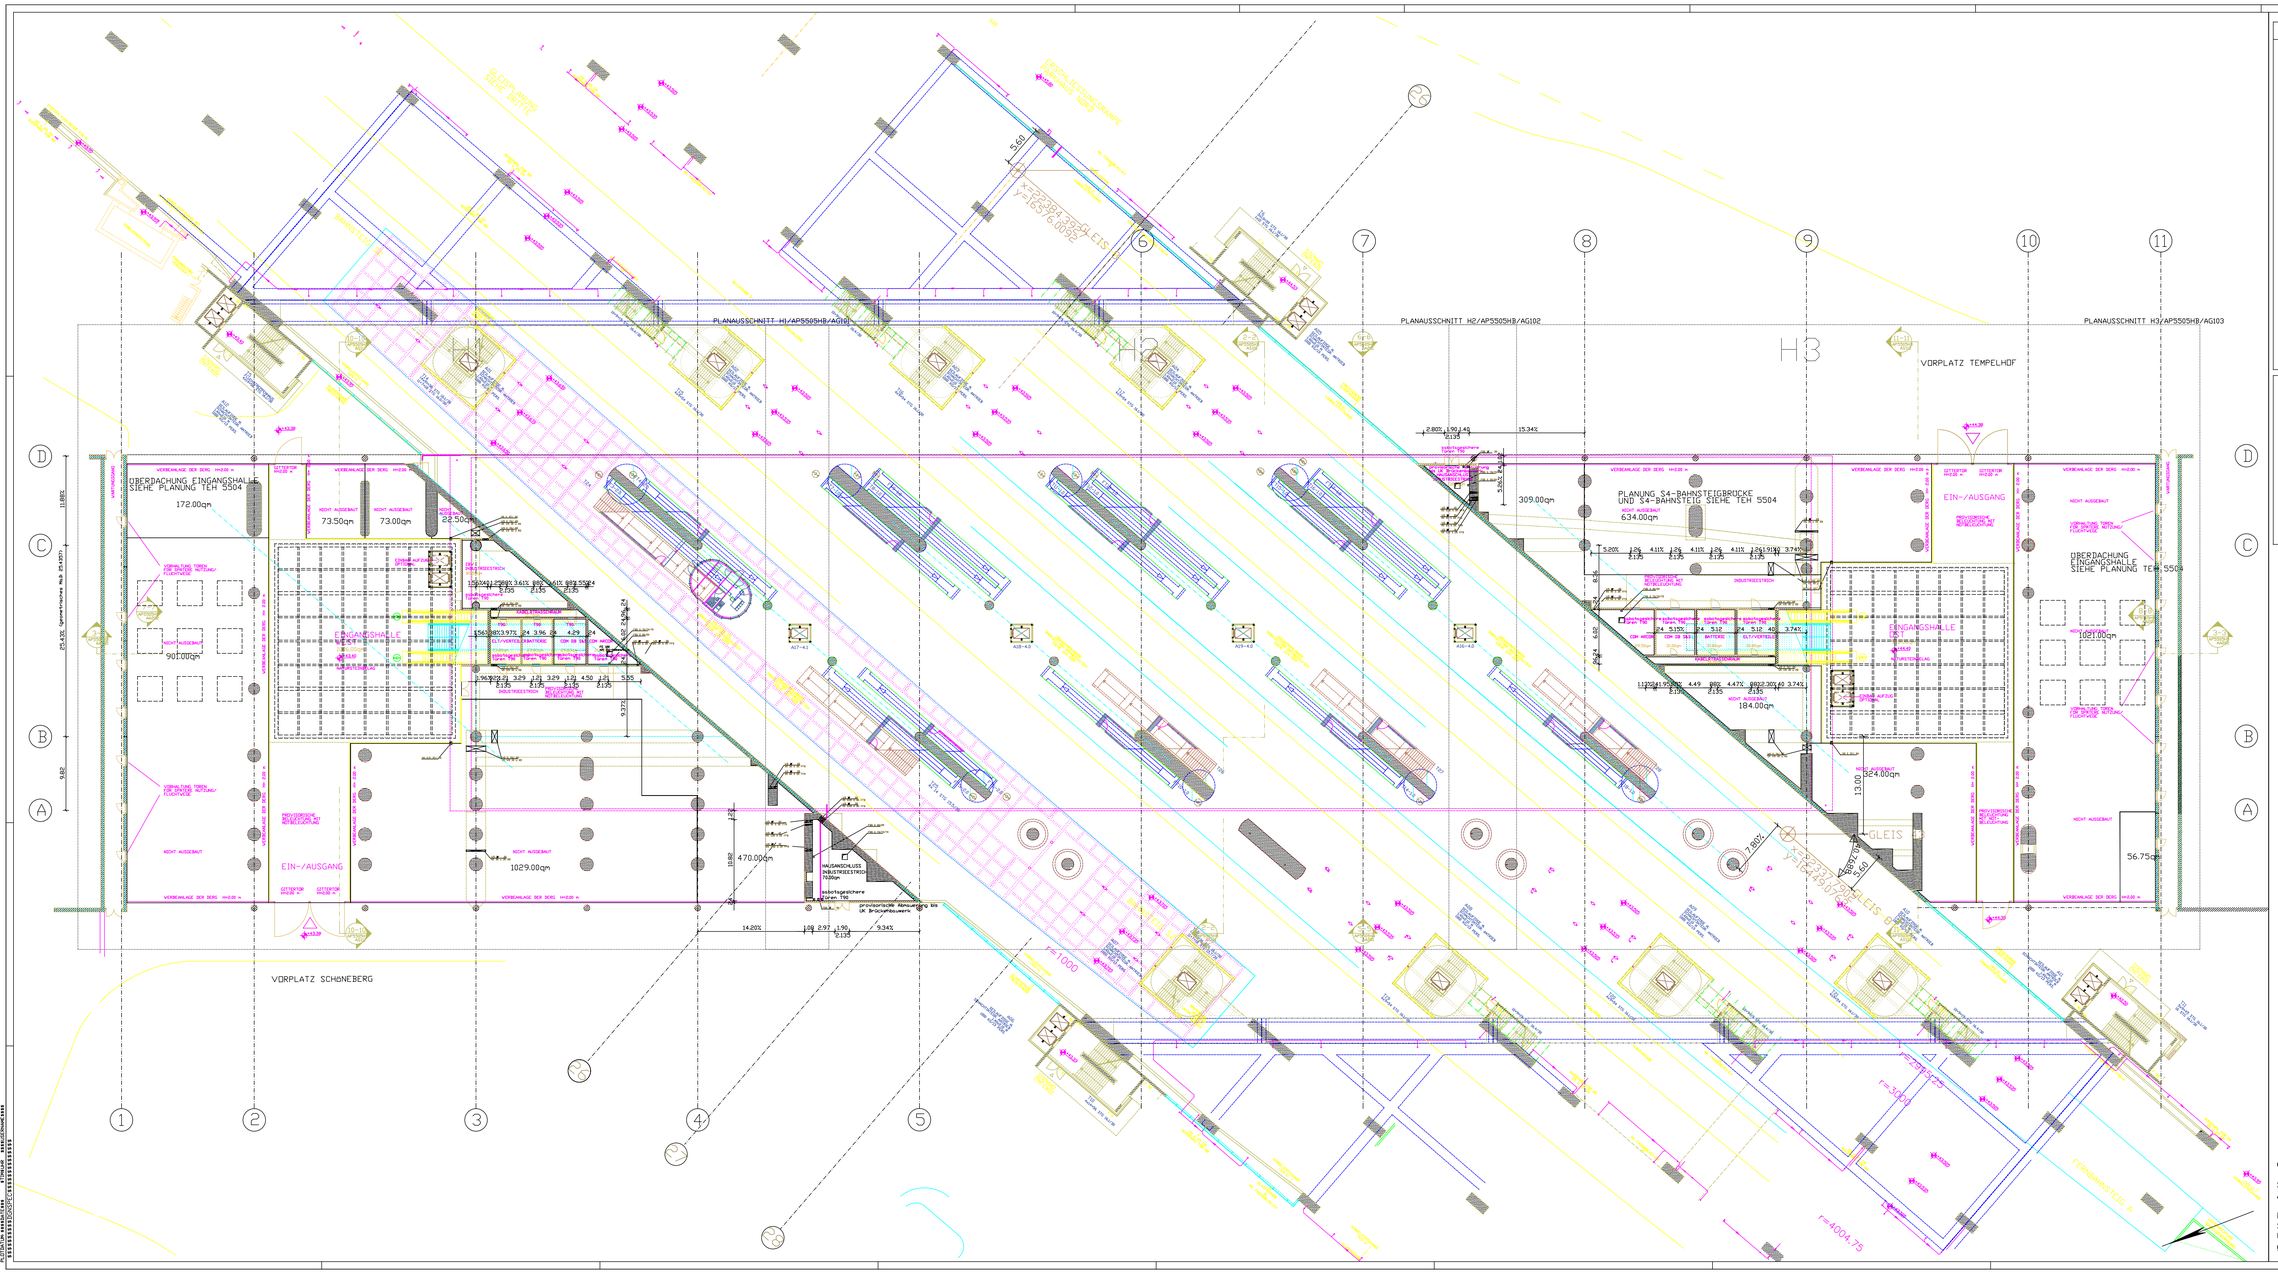

LEGENDE

Allgemeine Abkürzungen

VA	Vandausspärung
BF	Behnungsfuge
STK	Stahlkonstruktion
KZR	Kehlblech
VD	Vandalenschutz
WD	Wandanschlusswinkel
FZ	Fundamenterdungsleitung
WS	Wandschutz
BRH	Brüstungshöhe
FFB	Fertigfussboden
RFB	Rohfussboden
OK	Oberkante
UK	Unterkante
dsT	dichtschliessende Tür
TSN	Feuerhemmende Tür
TSO	Feuerbeständige Tür
SA	Sanitär
HZ	Heizung
RBK	Rohbaukante
STR	Steigerleitung Trocken
CNT	Entrauchverrohrung
F	Feuerlöscher
BKW	Bodenwarmlaufwechsel
RVA	Rauch-/Wärme-Abzugsanlage

Raumstempel Abkürzungen

Bodenbeläge

B1	Epoxydharzbeschichtung
B2	Betonwerkstein
B3	Fliesen
B4	Pflaster
B5	Keramikfliesen
B6	Spachtelmasse
B7	Linoleum
B8	Teppich
B9	Terrazzo
B10	Doppelboden
B11	Wasserdichter Anstrich
B12	Staubbindender Anstrich
B13	Fliesen befahrbar
B14	Doppelboden befahrbar + staubbindender Anstrich

Bodenbeläge

B15	Oberflächenbeständiger Anstrich
B16	Estrich
B17	Gitterrost
B18	Schiffenton
B19	Rutschfeste Beschichtung
B20	Gussasphalt
B21	Pflasten befahrbar

Decken

D1	Schiffenton
D2	Anstrich
D3	Putz
D4	Gipskarton
D5	Akustikplatte
D6	Metallpaneele
D7	Metallcassette
D8	Gespachtelt mit Dispersionsanstrich
D9	Gespachtelt mit Dispersionsanstrich
D10	Akustikplatten
D11	Bandrasterdecke mit Metallpaneelen
D12	Stahl- Glaskonstruktion

Wände

W1	Schiffenton
W2	Anstrich
W3	Maschinenputz
W4	Reibeputz
W5	Gipskarton
W6	Edelstahlblech
W7	Fliesen
W8	Naturstein
W9	Lehmen-Putz
W10	Glaswände unstrukturiert mit Dispersionsanstrich
W11	Glaswände mit Anstrich
W12	Stahl-Glas-Konstruktion
W13	Lavabowand
W14	Mamorplatten
W15	Metallverkleidung

Zeichenerklärung

Hinweis auf Gebäude - Detail Nummer

Hinweis auf Ansicht

Hinweis auf Schnitt

Raumstempel:

Ebene u. Bereich - Nummer

B-D-V Boden - Decke - Wand

Fertigfussboden

Rohfussboden

Lichte Raumhöhe

UK Rohdecke

Fertigfussboden

RFB Rohfussboden

Bereiche

V	Eingangshalle West
O	Eingangshalle Ost
H	Haupthalle
B	Bahnsteige
F	Fernbahnsteig

Bestehender Beton

Mauerwerk

Betonfertigteil

Bestand

Gipskarton

ALLGEMEINE BEMERKUNGEN

1. Alle Masse sind vor Baubeginn örtlich und rechnerisch zu prüfen Für die Richtigkeit haftet der Unternehmer
2. Alle tragenden und konstruktiven Bauteile müssen nach geprüften statischen Berechnungen hergestellt werden. Der Unternehmer ist ausserdem dafür verantwortlich, sämtliche Ausführungen der Leistungen nach den anerkannten Regeln der Baukunst und den neuesten Stand der Technik unter Einhaltung aller DIN-Vorschriften, sowie aller sonstigen Herstellervorschriften herzustellen. Für die Richtigkeit der Ausführung ist der Unternehmer allein verantwortlich.
3. Stemmarbeiten an konstruktiven Bauteilen dürfen nur nach schriftlicher Genehmigung von Statiker durchgeführt werden.
4. Für die Abmessungen aller konstruktiven Teile sind nur die Schal- und Bewehrungspläne verbindlich.
5. Höhe des Fussbodenbelags schliesst den Bodenbelag ein.
6. Umsauerstoffarbung der Schichte erst nach Hauptschlussmontage

PLANBEZOGENE BEMERKUNGEN - GRUNDRISSE

1. Alle Türöffnungsmasse sind bezogen auf OK Fertigfussboden bzw OK Schwelle.
2. Alle sichtbaren Betonwanden sind gestrichen auszuführen.

Grundriss Ebene 0 1:200

Schinkelwettbewerb 2025
Anlage 3 - Architektur / Konstruktiver Ingenieurbau

Diese Planunterlage wird ausschließlich zur Bearbeitung des Schinkelwettbewerbs zur Verfügung gestellt!
Übereinstimmung mit dem Bestandsbauwerk ist nicht zwingend gegeben!