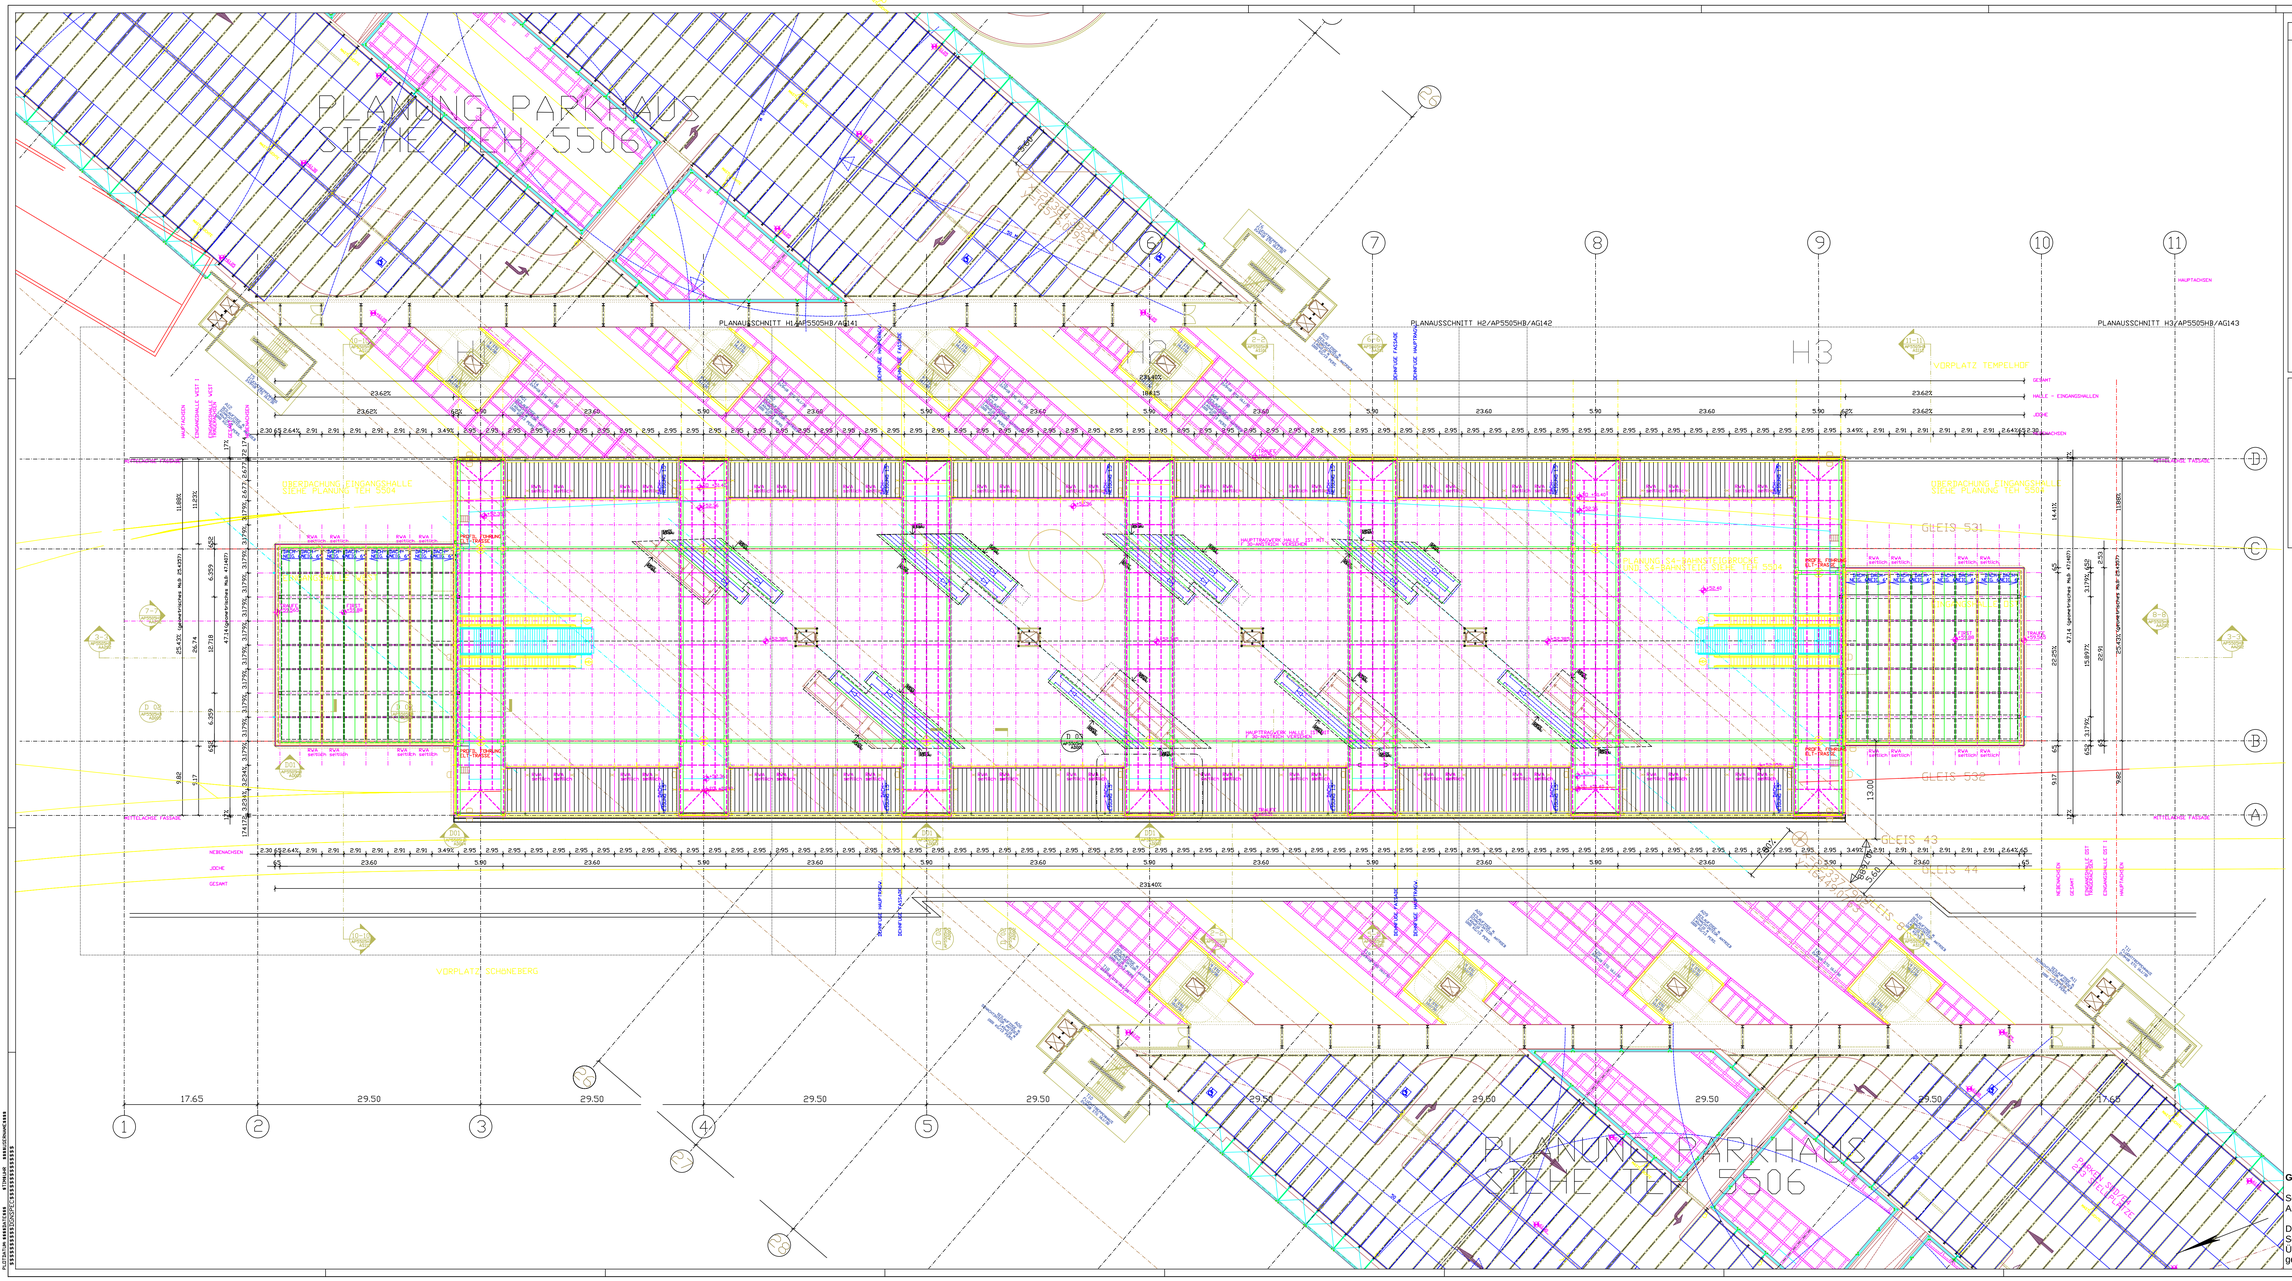

LEGENDE

Allgemeine Abkürzungen

VA	Vandusasperung
SF	Sehnungsfuge
STK	Stahlkonstruktion
HZK	Heizkörper
VZ	Vandalismusschutz
ZZ	Zeichenvandalismusschutz
FZ	Fussbodenvandalismusschutz
VS	Vandalismusschutz
BHH	Brüstungshöhe
FFB	Fertigfussboden
RFB	Rohfussboden
OK	Oberkante
UK	Unterkante
dsT	dichtschliessende Tür
T30	Feuerhemmende Tür
T90	Feuerbeständige Tür
HZ	Heizung
KZ	Kühlung
RBK	Rohbaukante
STR	Steigleitung Trocken
ENT	Entrauchungseinrichtung
F	Feuerlöscher
BMV	Bodenmelderlaviscchalt
RWA	Rauch-/Wärme-Abzugsanlage

Raumstempel Abkürzungen

Bodenbeläge

B1	Epoxyharzbeschichtung
B2	Betonwerkstein
B3	Naturstein
B4	Fliesen
B5	Keramikfliesen
B6	Spachtelmasse
B7	Linoleum
B8	Teppich
B9	Terrazzo
B10	Doppelboden
B11	Wasserdichter Anstrich
B12	Staubbindender Anstrich
B13	Fliesen befahrbar
B14	Doppelboden befahrbar + staubbindender Anstrich

Decken

D1	Sichtbeton
D2	Anstrich
D3	Putz
D4	Gipskarton
D5	Stampfdecke
D6	Metallpaneele
D7	Metallkassette
D8	Gespachtelt mit Dispersionsanstrich
D9	Gipsputz mit Dispersionsanstrich
D10	Akustikplatten
D11	Bandrasterdecke mit Metallpaneelen
D12	Stahl- Glaskonstruktion

Wände

W1	Sichtbeton
W2	Anstrich
W3	Maschinenputz
W4	Reibeputz
W5	Gipskarton
W6	Edelstahlblech
W7	Fliesen
W8	Naturstein
W9	Lehmen-Putz
W10	Glasdrähte unstrukturiert mit Dispersionsanstrich
W11	Stampfbeton
W12	Stahl-Glas-Konstruktion
W13	Lavabasalt
W14	Mamorplatten
W15	Metallverkleidung

Zeichenerklärung

Hinweis auf Gebäude - Detail Nummer

Hinweis auf Ansicht

Hinweis auf Schnitt

Raumstempel:

Ebene u. Bereich - Nummer

B-3-V Boden - Decke - Wand

Fertigfussboden

Rohfussboden

Lichte Raumhöhe

UK Rohdecke

Fertigfussboden

Rohfussboden

Bereichen

V	Eingangshalle West
O	Eingangshalle Ost
H	Haupthalle
B	Bahnsteige
P	Parkhäuser

Bewehrter Beton

Mauerwerk

Betonfertigteil

Beetand

Gipskarton

ALLGEMEINE BEMERKUNGEN

1. Alle Masse sind vor Baubeginn örtlich und rechnerisch zu prüfen Für die Richtigkeit haftet der Unternehmer
2. Alle tragenden und konstruktiven Bauteile müssen nach geprüfter statischer Berechnung hergestellt werden. Der Unternehmer wird ausdrücklich darauf hingewiesen, daß alle Bauteile, die mit Erdreich in Berührung kommen, gegen den Baukörper und den negativ Stand der Technik unter Einhaltung aller DIN-Vorschriften, behördlicher sowie sonstiger Herstellervorschriften herzustellen. Für die Richtigkeit der Ausführung ist der Unternehmer allein verantwortlich.
3. Stemmarbeiten an konstruktiven Bauteilen dürfen nur nach schriftlicher Genehmigung von Statiker durchgeführt werden.
4. Für die Abmessungen aller konstruktiven Teile sind nur die Schal- und Bewehrungspläne verbindlich.
5. Höhe des Fussbodenbelags schliesst den Bodenbelag ein.
6. Umauern/Aufstellung der Schächte erst nach Haustechnikmontage.

Grundriss Ebene 4 1:200

Schinkelwettbewerb 2025
Anlage 5 - Architektur / Konstruktover Ingenieurbau

Diese Planunterlagen werden ausschließlich zur Bearbeitung des Schinkelwettbewerbs zur Verfügung gestellt!
Übereinstimmung mit dem Bestandsbauwerk ist nicht zwingend gegeben!