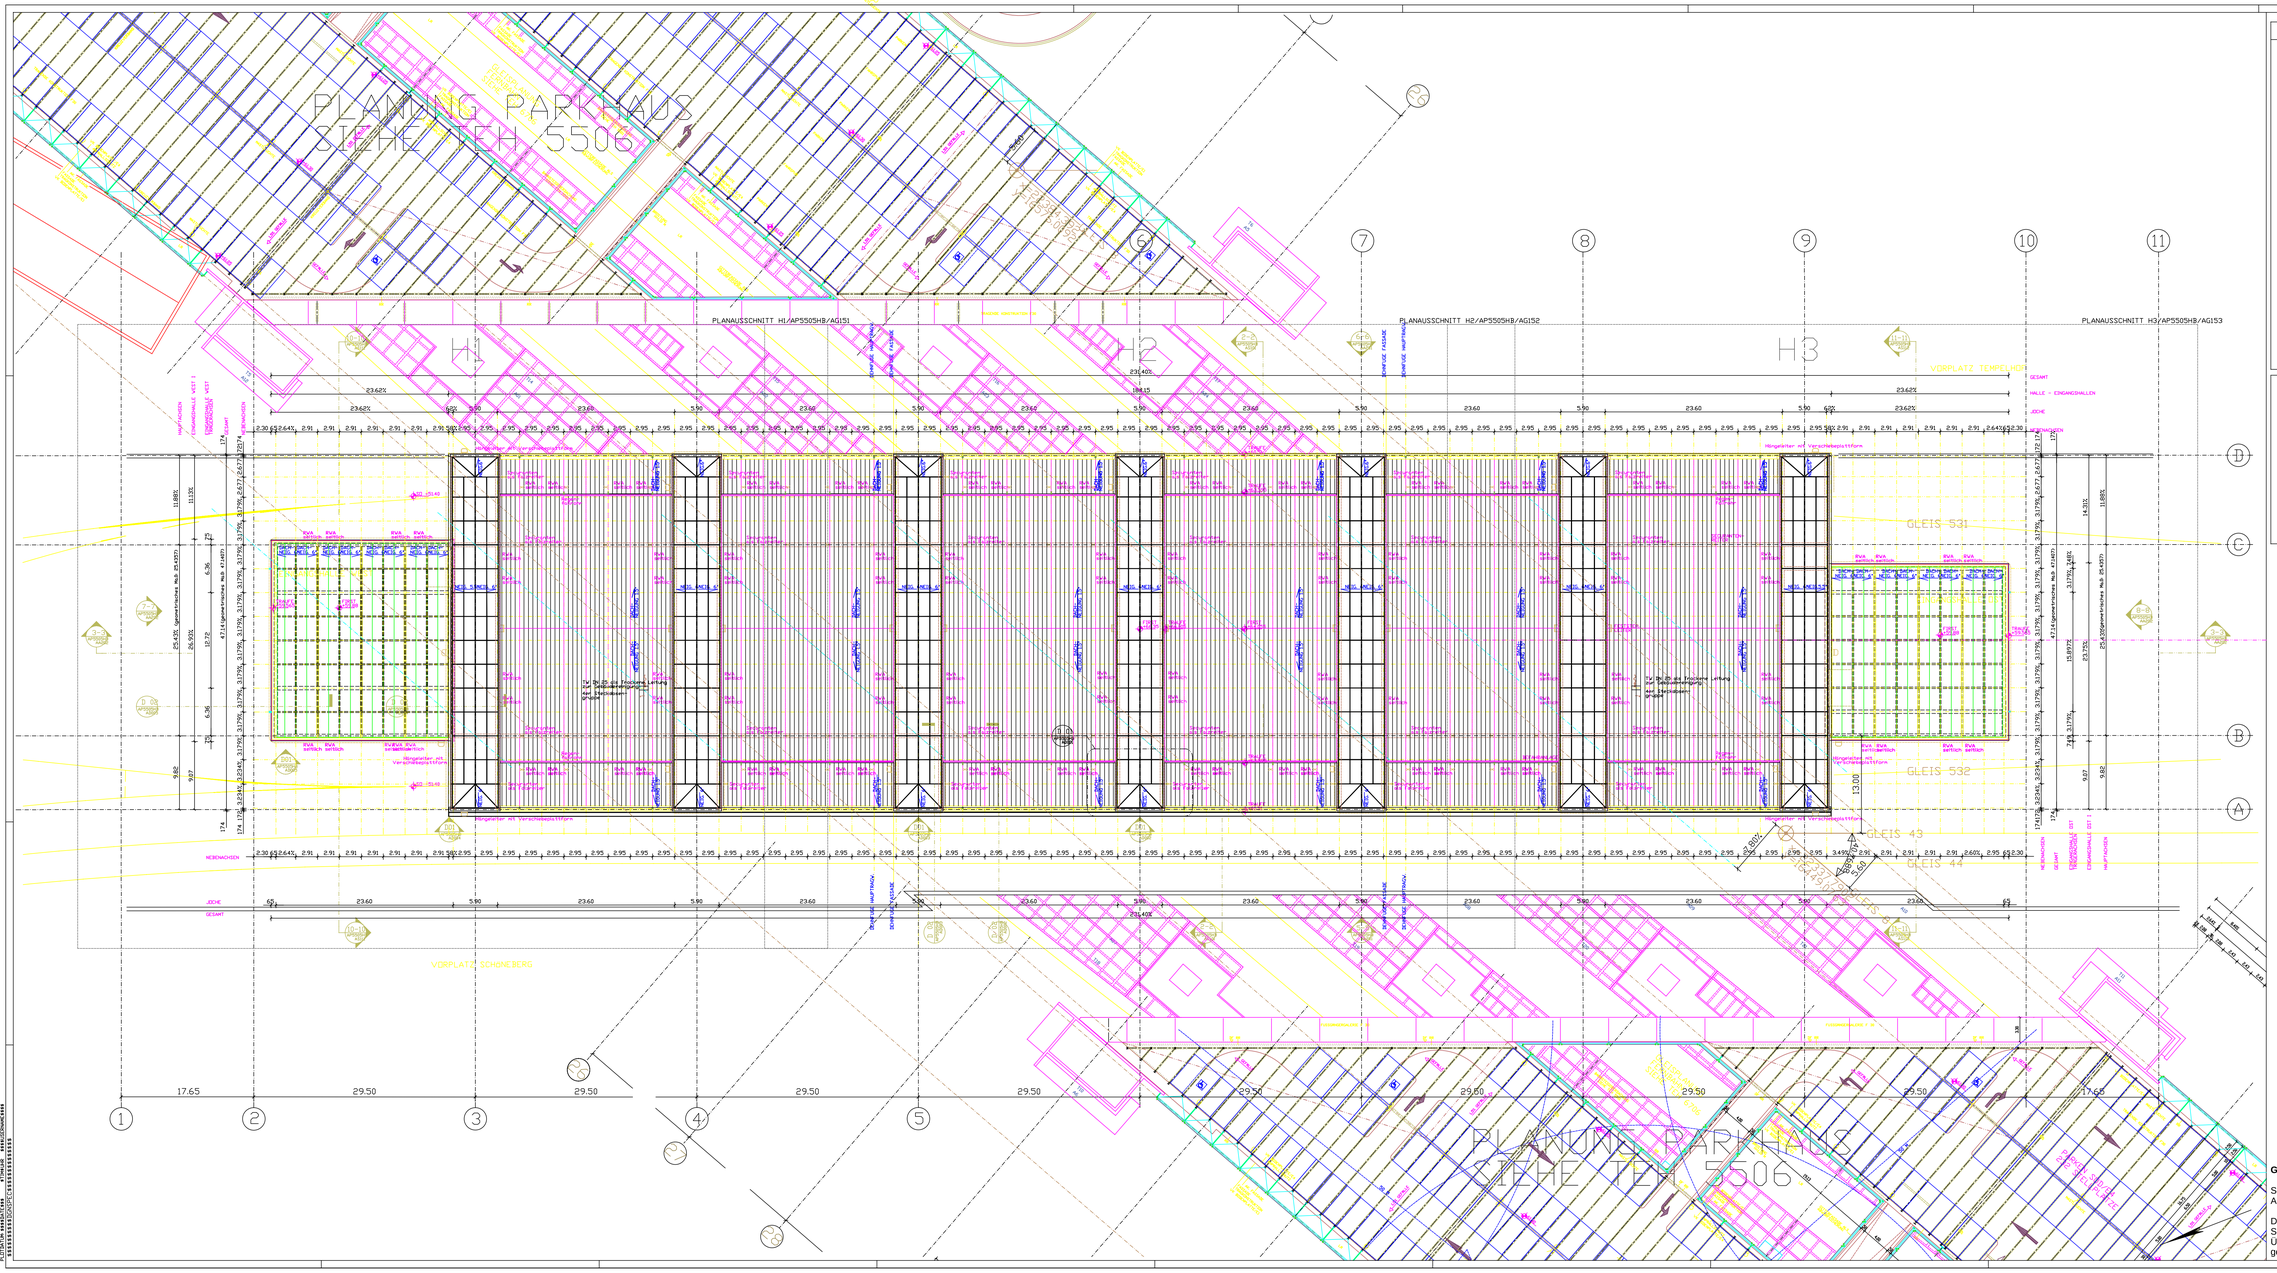

LEGENDE

Allgemeine Abkürzungen

WA	Wandaussparung
SF	Sehnungsfuge
STK	Stahlkonstruktion
HZK	Heizkörper
WD	Wanddurchbruch
ID	Deckendurchbruch
FD	Fussbodendurchbruch
WS	Wandschlitz
BRH	Brüstungshöhe
FFB	Fertigfussboden
RFB	Rohfussboden
OK	Oberkante
UK	Unterkante
auf	dichtschliessende Tür
TSS	Feuerhemmende Tür
TSR	Feuerhemmende Tür
SA	Sonderanfertigung
LÖ	Lüftung
RSK	Rohkoaxkante
STB	Steigertung Trocken
EVT	Entrauchungsvorrichtung
FT	Feuertürscher
BMV	Bodenmeniscuscheer
RWA	Rauch-/Wärme-Abzugsanlage

Raumstempel Abkürzungen

Bodenbeläge

BI	Epoxydharzbeschichtung
B2	Betonwerkstein
B3	Naturstein
B4	Fliesen
B5	Keramikfliesen
B6	Sportböden
B7	Linoleum
B8	Teppich
B9	Terrazzo
B10	Doppelboden
B11	Wasserdichter Anstrich
B12	Staubbindender Anstrich
B13	Fliesen befahrbar
B14	Doppelboden befahrbar + staubbindender Anstrich

Bodenbeläge

B15	Überständiger Anstrich
B16	Estrich
B17	Gitterrost
B18	Stahlblech
B19	Rutschesto Beschichtung
B20	Gussasphalt
B21	Pflaster befahrbar

Decken

D1	Sichtbeton
D2	Anstrich
D3	Putz
D4	Gipskarton
D5	Akustikplatte
D6	Metallpaneele
D7	Metallcassette
D8	Gespachtelt mit Dispersionsanstrich
D9	Gipsputz mit Dispersionsanstrich
D10	Akustikplatten
D11	Metallpaneelen
D12	Stahl- Gaubenkonstruktion

Wände

W1	Sichtbeton
W2	Anstrich
W3	Waschbeputz
W4	Reibeputz
W5	Gipskarton
W6	Edelstahlblech
W7	Fliesen
W8	Naturstein
W9	Lehmverputz
W10	Gasrales unstrukturiert mit Dispersionsanstrich
W11	Sinoputz Hewstrich
W12	Stahl-Glas-Konstruktion
W13	Lavaboard
W14	Marmorplatten
W15	Metallverkleidung

Zeichenerklärung

Hinweis auf Gebäude - Detail Nummer

Hinweis auf Ansicht

Hinweis auf Schnitt

Raumstempel

Ebene u. Bereich - Nummer

Boden - Decke - Wand

Fertigfussboden

Rohfussboden

Lichte Raumhöhe

UK Rohdecke

Fertigfussboden

Rohfussboden

Bereiche

V	Eingangshalle West
O	Eingangshalle Ost
H	Hauptholle
S	Bahnsteige
P	Parkdeuser

Bewehrter Beton

Mauerwerk

Betonfertigteil

Bestand

Gipskarton

ALLGEMEINE BEMERKUNGEN

1. Alle Masse sind vor Baubeginn örtlich und rechnerisch zu prüfen Für die Richtigkeit haftet der Unternehmer
2. Alle tragenden und konstruktiven Bauteile müssen nach gültigen statischen Berechnung hergestellt werden. Der Unternehmer sind ausdrücklich darauf hingewiesen, daß die Ausführung der Bauwerke nach den einschlägigen Regeln der Baukunst und den neuesten Stand der Technik unter Einhaltung aller DIN-Vorschriften, behördlicher sowie sonstiger Herstellervorschriften herzustellen. Für die Richtigkeit der Ausführung ist der Unternehmer allein verantwortlich.
3. Stemmarbeiten an konstruktiven Bauteilen dürfen nur nach schriftlicher Genehmigung von Statiker durchgeführt werden.
4. Für die Abmessungen aller konstruktiven Teile sind nur die Schal- und Bewehrungspläne verbindlich.
5. Höhe des Fussbodenbelags schliesst den Bodenbelag ein.
6. Umauerm/Aufstellung der Schächte erst nach Haustechnikmontage.

Grundriss Ebene 5 1:200

Schinkelwettbewerb 2025
Anlage 6 - Architektur / Konstruktiver Ingenieurbau

Diese Planunterlage wird ausschließlich zur Bearbeitung des Schinkelwettbewerbs zur Verfügung gestellt!
Übereinstimmung mit dem Bestandsbauwerk ist nicht zwingend gegeben!