



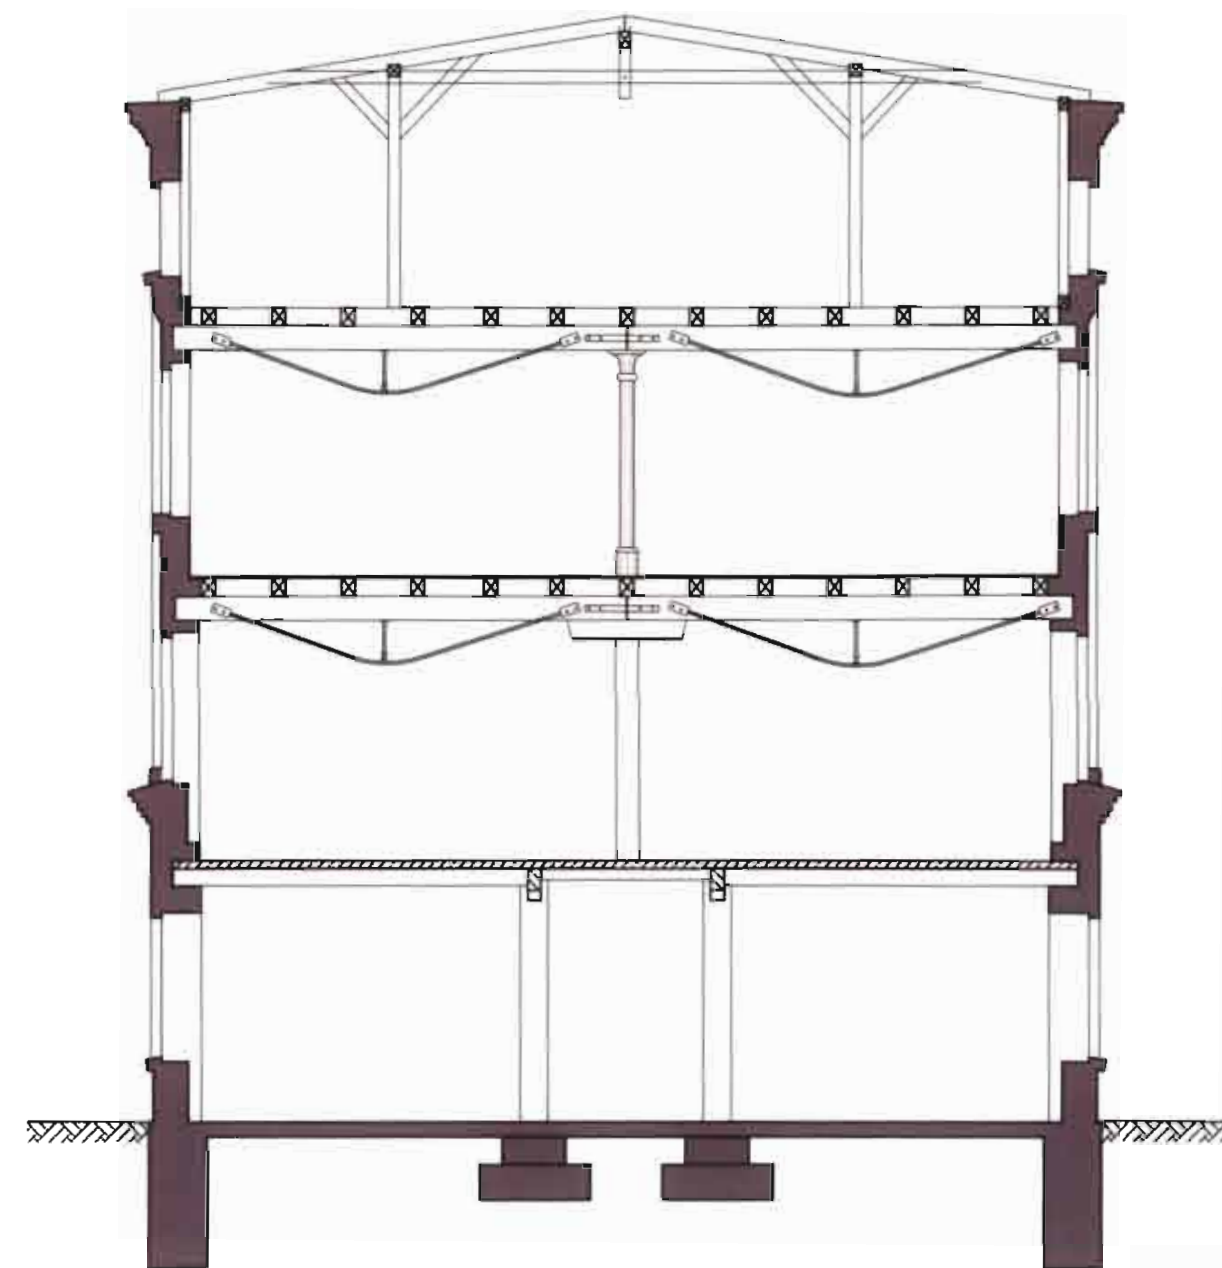

Schnitt A-A

Schnitt B-B

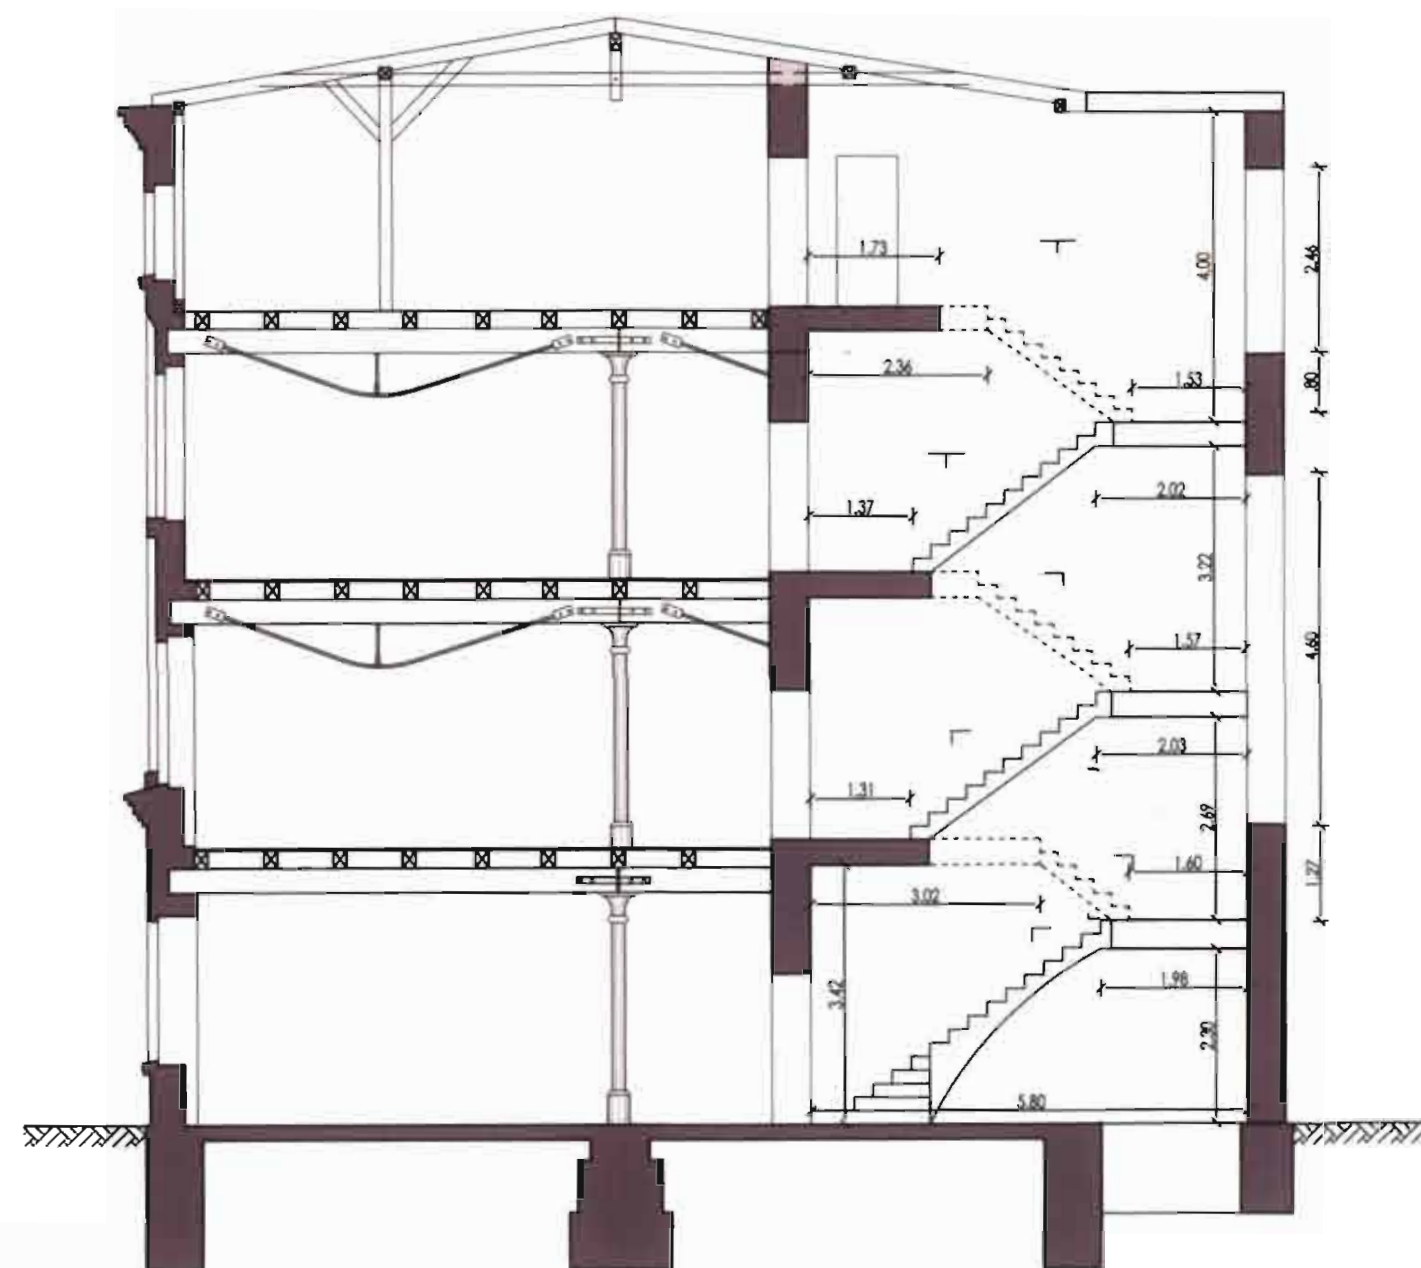

 Ingenieurbüro für Baustatik und Sanierungsplanung Dipl.-Ing. A. Seemann							
Lindenallee 38		15366 Dahlewitz-Hooppegarten					
Tel: 03342-211730		Fax: 03342-211740					
BAUVORHABEN:						PROJEKTNR.:	
Fabrikgebäude Luckenwalde Luckenwalde Haag 12						8162	
PLANBEZEICHNUNG:							
Bestand 1. Obergeschoss							
BEARBEITET:	GEZEICHNET:	DATUM:	FORMAT:	MASSSTAB:	PLAN-NR.		
Natuschke	Natuschke	08.01.09	A 2	1:100	2		