


# Schnitt

## Legende:

35,59  
Höhen Bestand

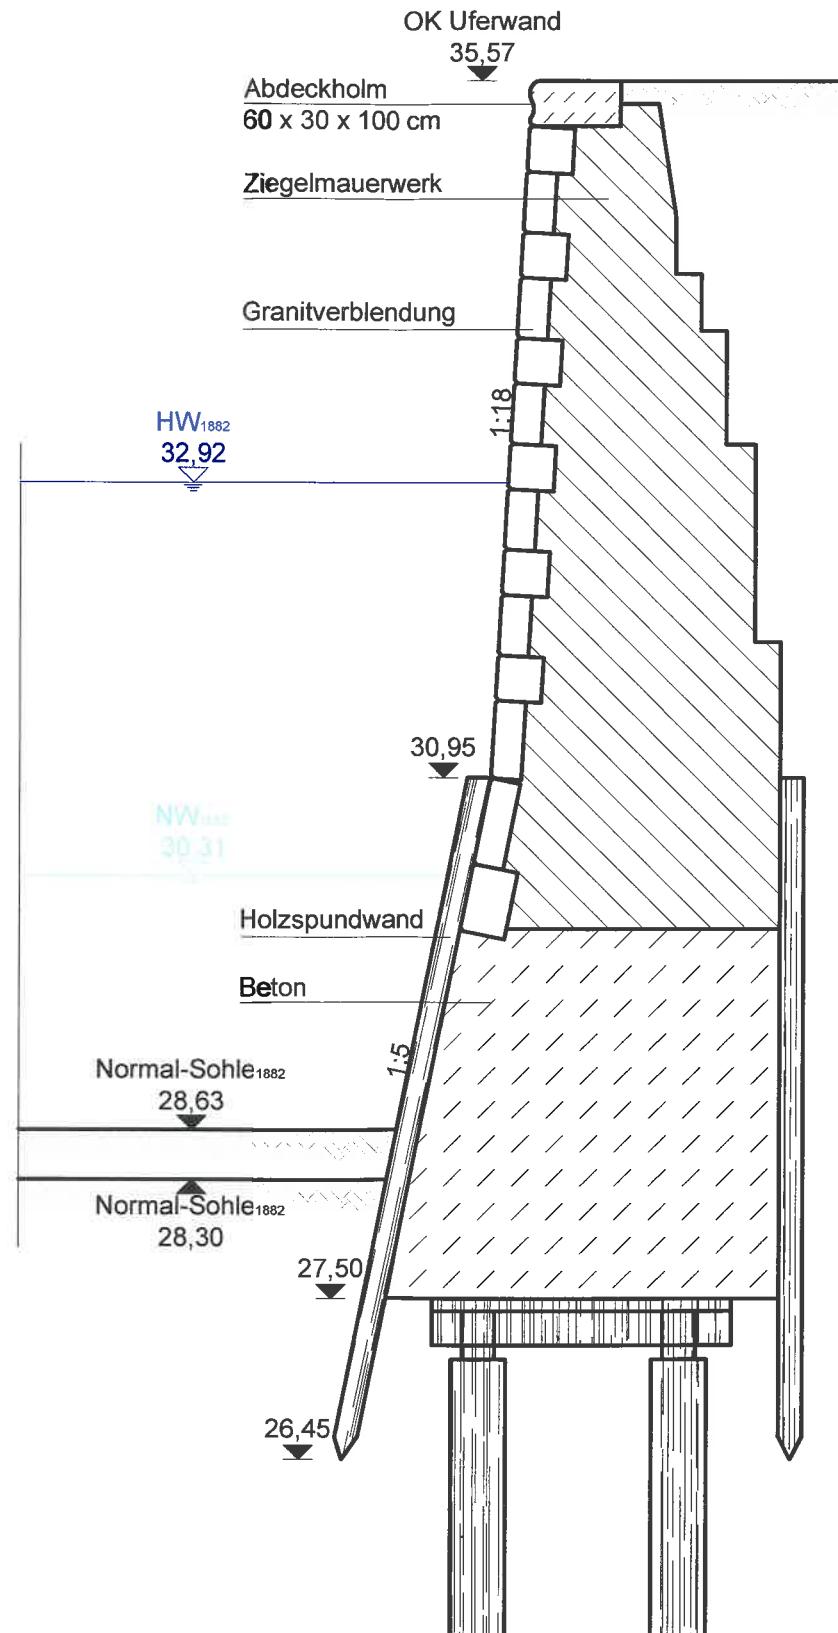

Datengrundlage: nach Altunterlagen der Uferwand Marschallbrücke, 1882

Höhenbezug: DHHN 92

| Nr. | Bemerkung | Datum | Name |
|-----|-----------|-------|------|
|     |           |       |      |
|     |           |       |      |
## Auftraggeber:



DSK Deutsche Stadt- und Grundstücks-  
entwicklungsgesellschaft mbH & Co. KG  
Entwicklungsträger und Treuhänder des Landes Berlin  
Regionalbüro Berlin-Brandenburg  
Axel-Springer-Straße 54 B  
10117 Berlin



## Baumaßnahme:

Entwicklungsmaßnahme "Hauptstadt Berlin - Parlaments- und Regierungsviertel"  
Luisenblock Ost, Erneuerung der Uferwand Schiffbauerdamm

## historischer Schnitt

| Planungsphase: | Bestand     | Bearbeitet: | Datum      | Name        | 3267 Uferwand Schiffbauerdamm\1. Grundlagenermittlung\Planteil\Schnitte.dwg |
|----------------|-------------|-------------|------------|-------------|---|
|                |             |             |            |             | Gewässer-Nr.:   |
|                | Vorplanung  | Gezeichnet: | 24.04.2013 | Riedel      |   |
|                | Entwurf     | Vorprüfung: | 24.05.2013 | Steinmann   |   |
|                | Genehmigung | Geprüft:    | 27.05.2013 | Wels        |   |
|                | Ausführung  |             |            | gez. Blüher | Maßstab: 1 : 50   |
|                |             |             |            |             | Blatt-Nr.: 3267 - QP 1  |