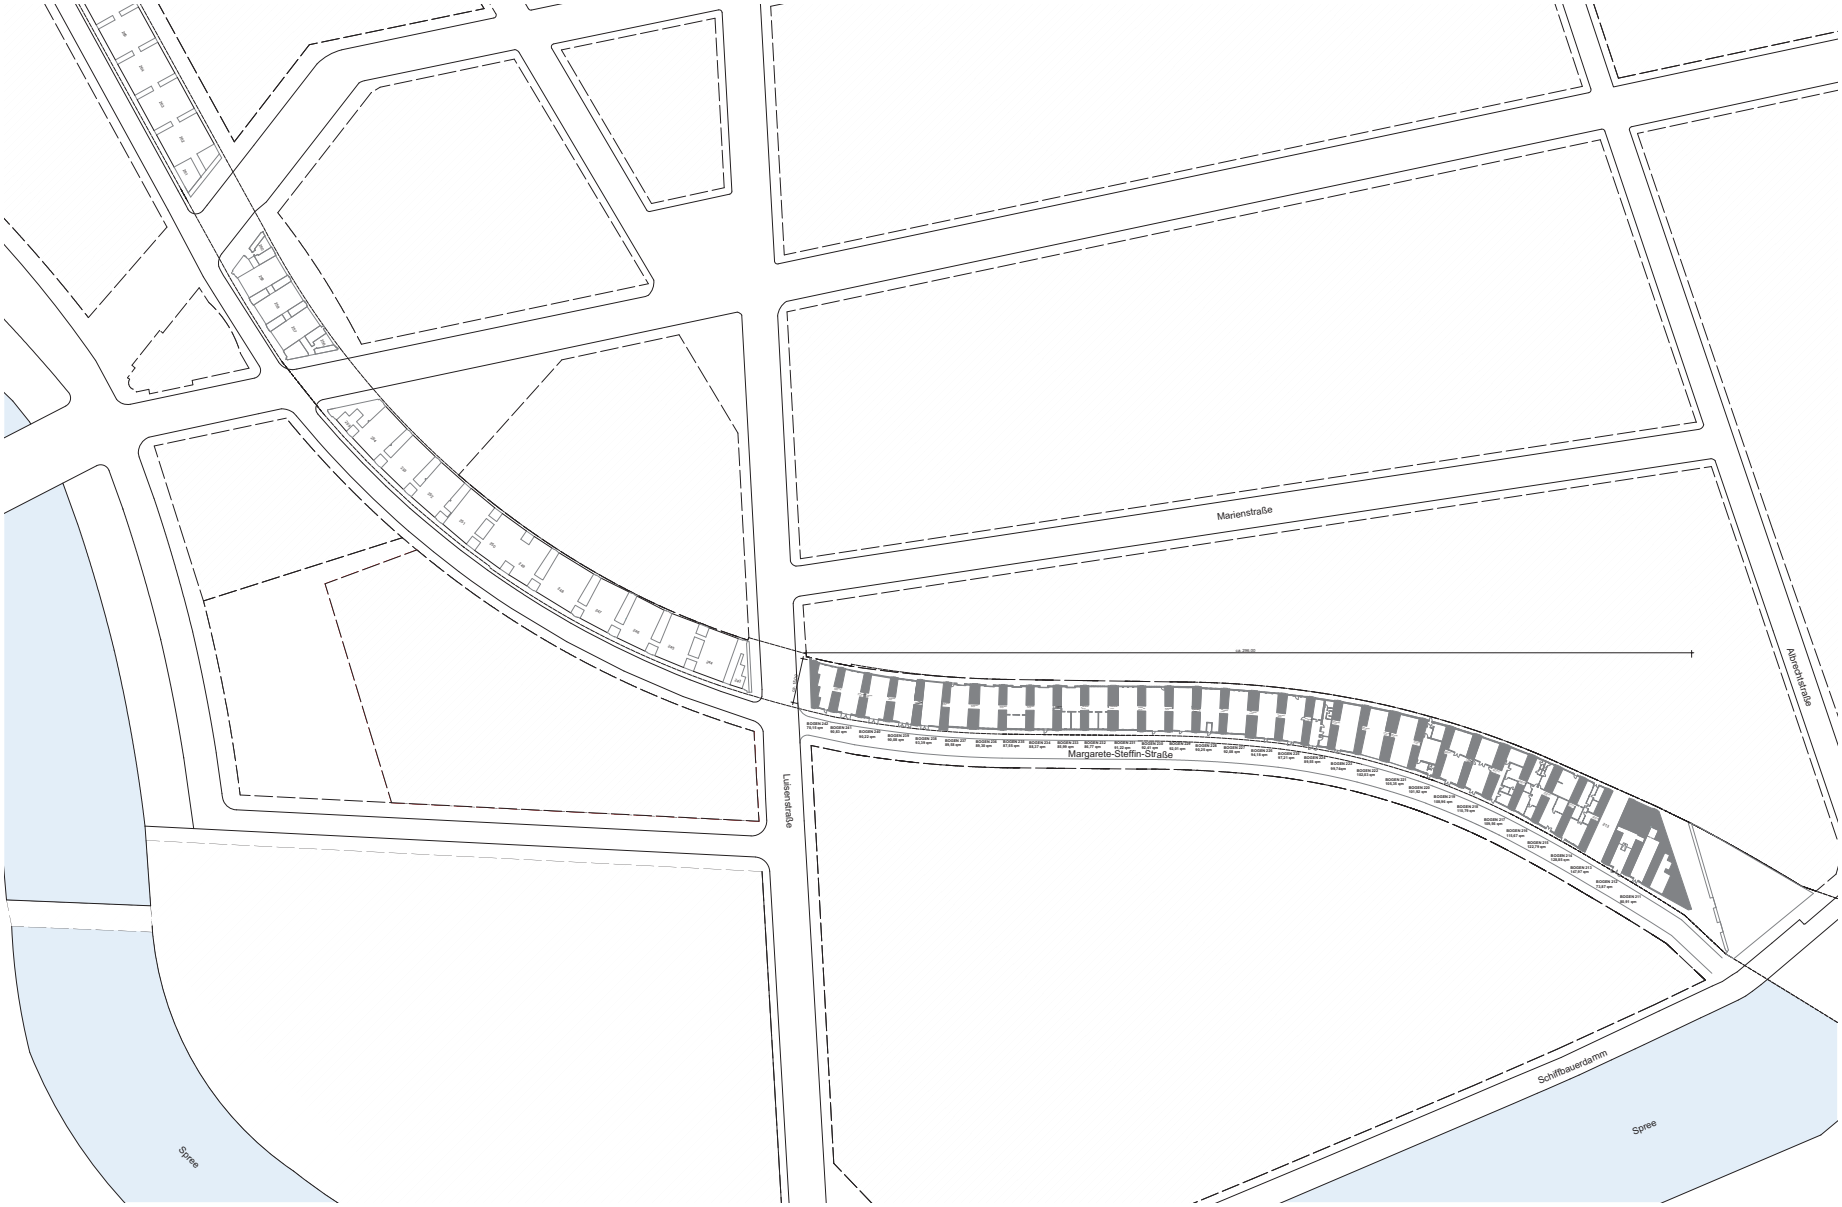

Index	Art der Änderung	Datum	Name	Unterschrift
f				
h				
g				
f				
e				
d				
c				
b				
a				

Bauherr
DB Immobilien - Region Ost GmbH
Caroline-Michaelis-Straße 5-11
10115 Berlin

Bauherrenvertretung / Projektleitung

DB NETZE

Bauüberwachender Prüfer gemäß VV BAU
bzw. Planprüfer gemäß VV MBV 219:

Eisenbahn-Bundesamt (EBA):

Projekt:
Bestandsaufnahme S-Bahnbögen 211-242
am Schiffbauerdamm
10117 Berlin

G30619

Planbelle und Schnittlinien im Grundriss

Planungsgebiet	1	Massstab		1:500	
Planinhalt	Übersichtsplan Bestand	Zeichnen-Nr.		Bearbeitungsstand (AW) / Bearbeitungsstand	Datum
Planart	Bestandsaufnahme	Mappen-Nr.		gez. Michaelis	17.12.14
Plannummer	A01 000 1 PBS Ü	Aktenlauf-Nr.		gepr. Michaelis	17.12.14

Planersteller
BAP. Bauplanung Architekten Ingenieure
GbR, Ernst-Reuter-Platz 8, 10587 Berlin
Tel. Berlin 30 34 70 - 0, Fax 30 34 70 - 20
Michaelis 17.12.14
Name (Kurzzeichen) Datum Unterschrift

Bauvorlageberechtigter (BVB) gemäß VV BAU / VV BAU-STB
Freigabe der Ausführungsunterlagen gemäß Freigabeverfahren
vom _____ Freigabe Nr. _____
Name (Kurzzeichen) Datum Unterschrift

Projektverantwortlicher als Vertreter der Eisenbahnen des Bundes (EAB)
DB NETZE
Name (Kurzzeichen) Datum Unterschrift

Planersteller
Plan gemäß/mit Freigabe Nr. _____
des Bauvorlageberechtigten vom _____
Name (Kurzzeichen) Datum Unterschrift

Die Übereinstimmung mit der Ausführung wird bestätigt
Aufgestellen
Name (Kurzzeichen) Datum Unterschrift

Bauüberwachender Bahn (BÜB) gemäß VV BAU/VV BAU-STB
Name (Kurzzeichen) Datum Unterschrift