




Systemschnitt A-A Rigole 2 Innenhof M 1:50

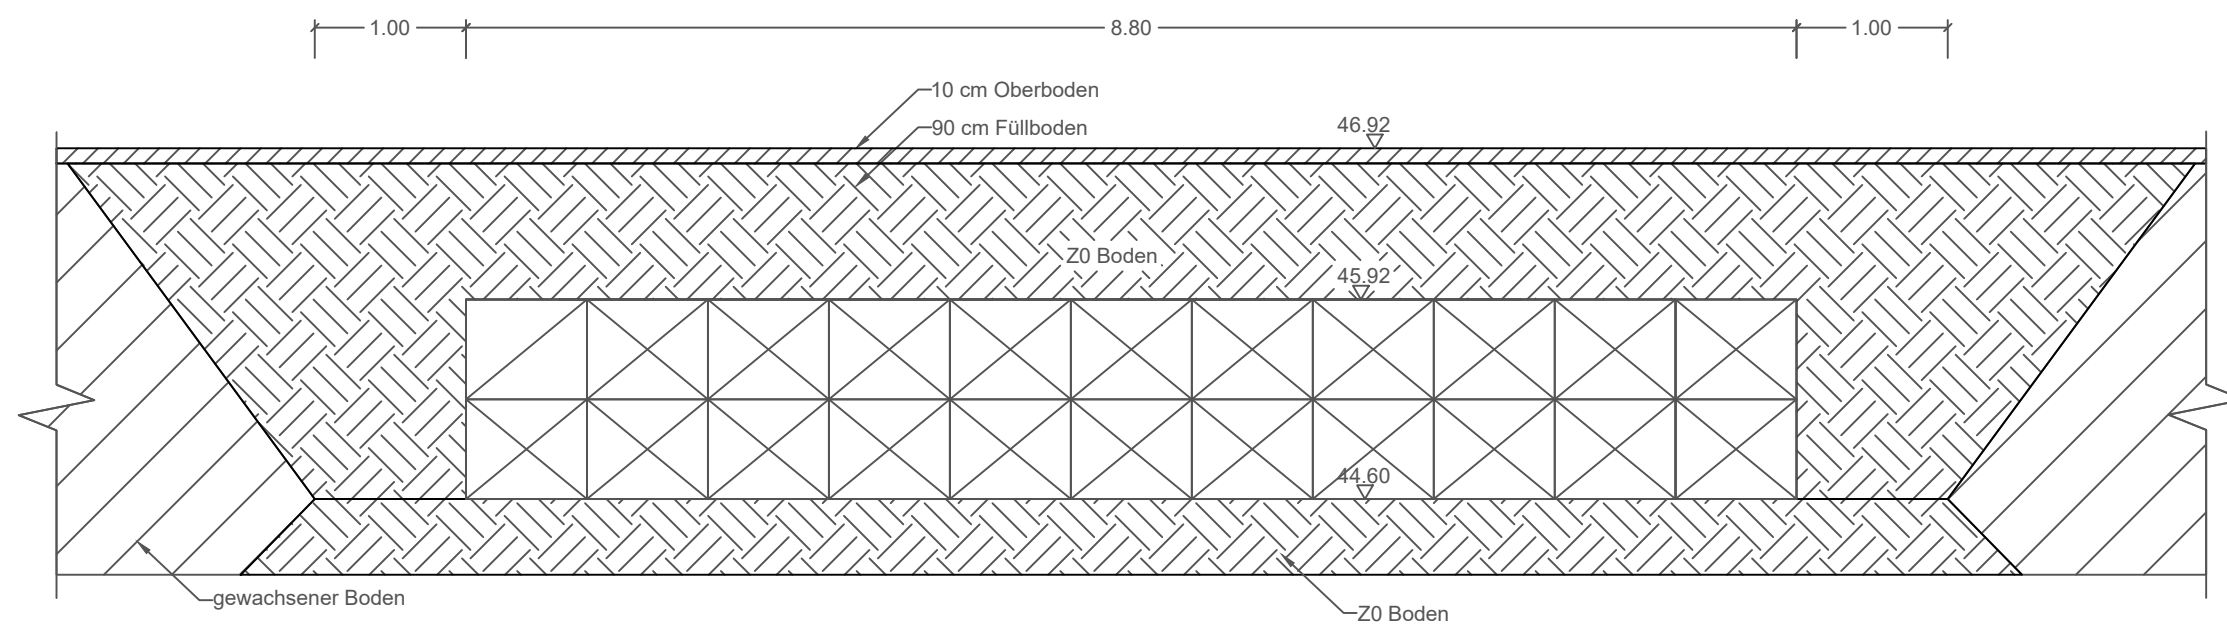


Systemschnitt B-B Rigole 2 Innenhof M 1:50

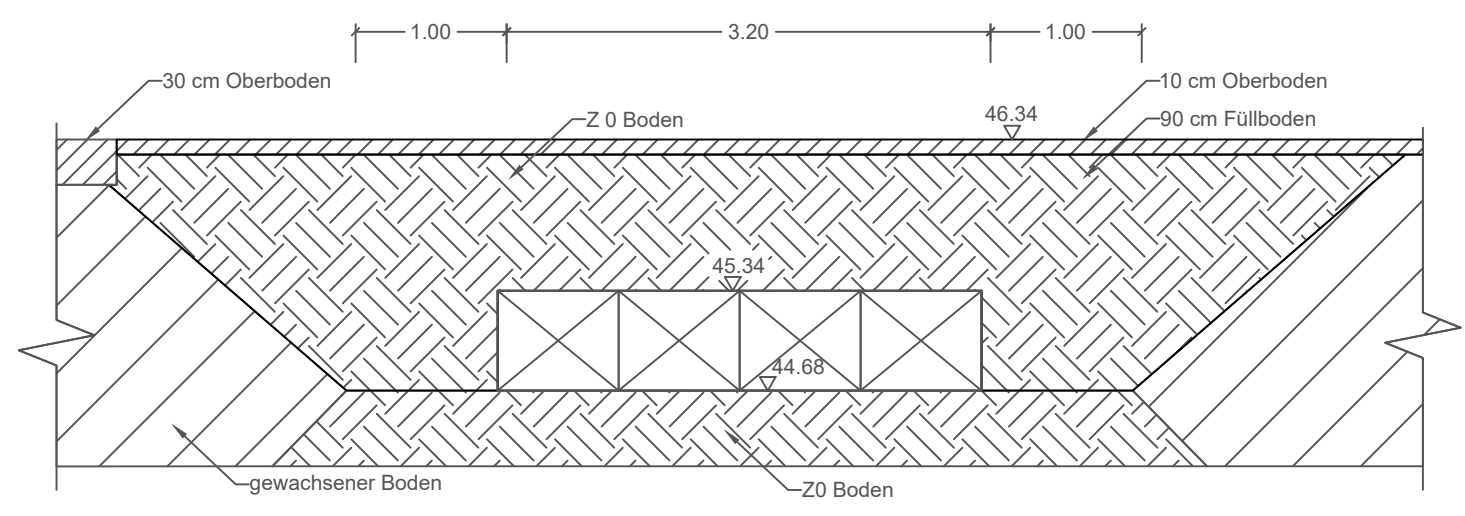

Systemschnitt C-C Rigole 1 Tiefhof M 1:50

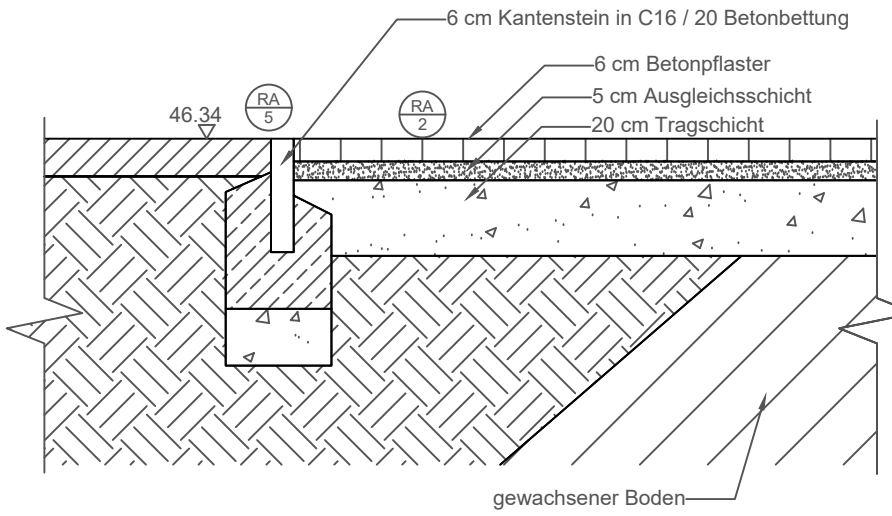


Detail A M 1:20

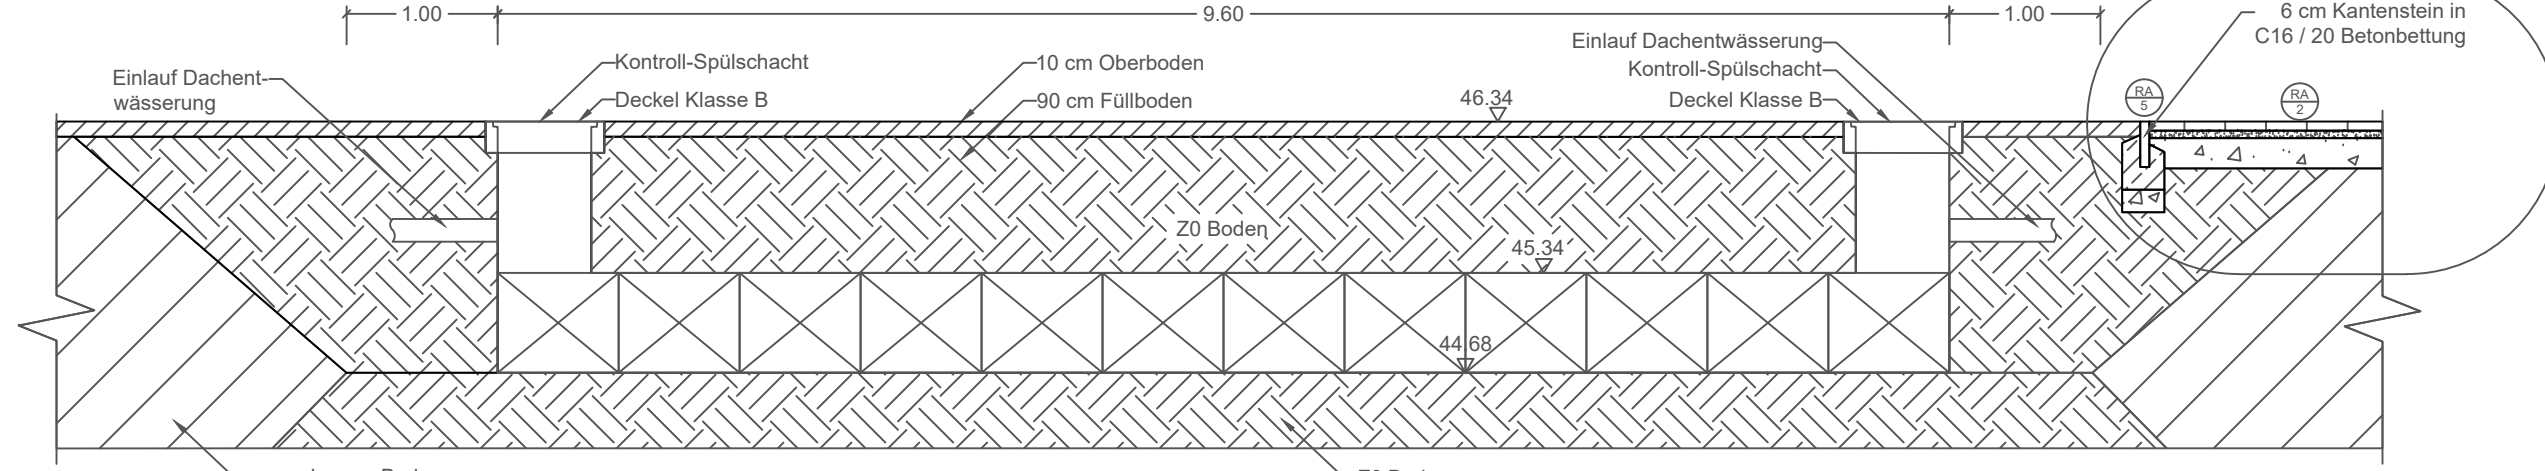

Systemschnitt D-D Rigole 1 Tiefhof M 1:50

Für Regelaufbauten siehe
14229-00-0000-A-500_-DE-004


Lageplan

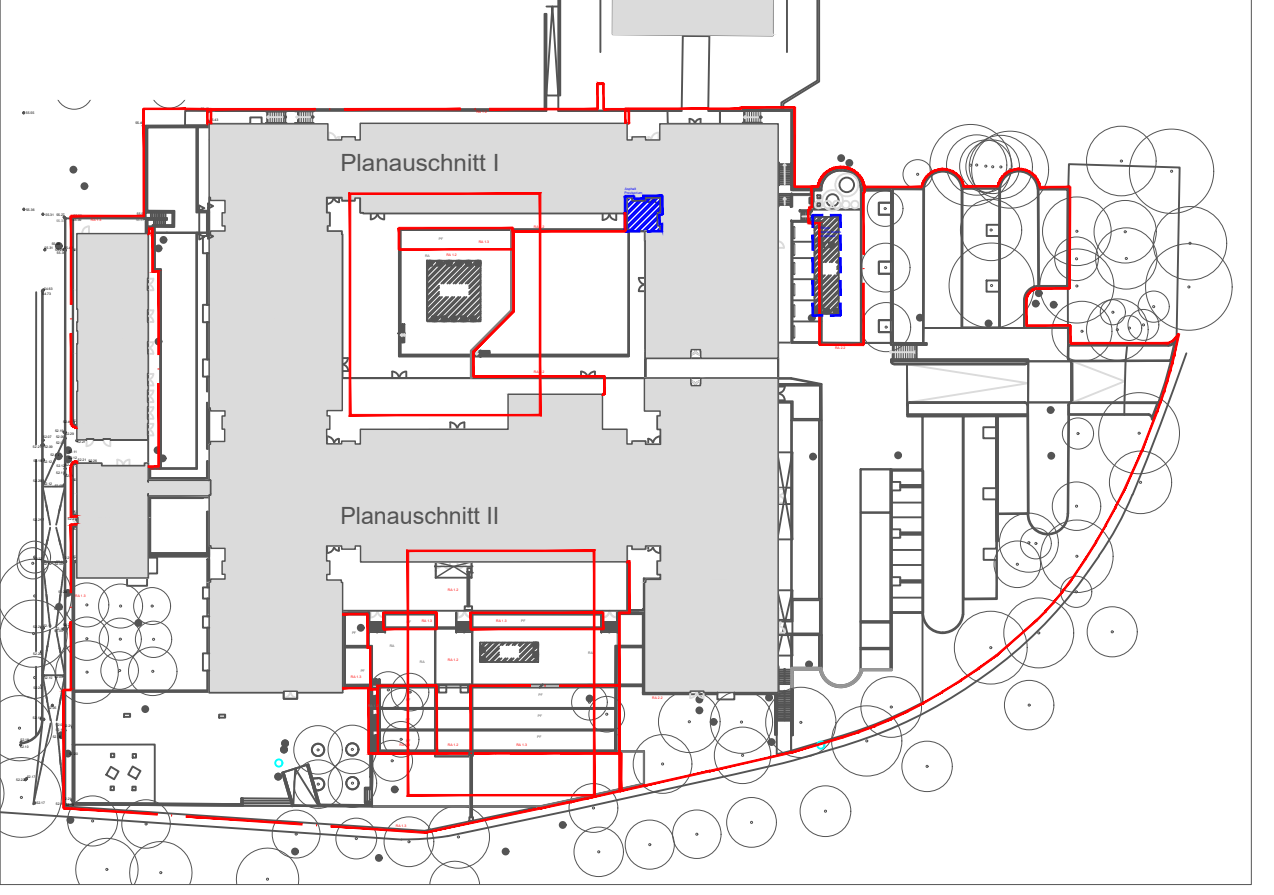

Alle Maße, Massen und Höhen sind vor Ort vom Auftragnehmer zu überprüfen. Abweichungen zwischen Plan und den örtlichen Gegebenheiten, bzw. der Leistungsbeschreibung im LV sind unverzüglich der Bauleitung mitzuteilen und zu klären!
Bei Zuwiderhandlungen haftet der Auftragnehmer.

B		29.05.2024	f.o.	Anpassung Plankopf, BA-Grenzen
A		15.04.2020	f.o.	Vorbild entfernt, Details geändert
BAUHERR				
NUTZER				
Senatsverwaltung für Stadtentwicklung und Wohnen				
berlin				
Freie Universität Berlin				
SenSW Abteilung V - Hochbau Friedrichshagen Platz 2 10707 Berlin				
Das Präsidium Technische Abteilung III Rudowstr. 54-56 14197 Berlin				
Fon +49 (30) 80138-3100 Fax +49 (30) 90138-3101				
Fon +49 (30) 838-0 Fax +49 (30) 838-52273				

ARCHITEKTUR		SWECO GmbH Franklinstraße, 28/29 10587 Berlin Info: www.sweco-gmbh.de Mail: FUC2-B15-04@sweco-gmbh.de		PROJEKTSTEUERUNG		ARGE PS FUC2 Fasanenstr. 71 10719 Berlin Info: www.arge-ps-online.de Mail: fuc2@bpm-online.de	
HAUSTECHNIK		KMG Ingenieurgesellschaft mbH Gesbergstraße 39 10777 Berlin Info: www.kmg-berlin.com Mail: fuc2-2156@kmg-berlin.de		VERMESSUNG		Zechi (Ruth) Blasius, Öffentlich bestellte Vermessungsingenieure Zelkenstraße 141 13559 Berlin Info: www.zechi-ruth.de Mail: mru@zechi-ruth.de	
LABORTECHNIK		IG Ingenieurbüro für Gesundheitswesen GmbH Mozartstraße 3 04107 Leipzig Info: www.ig-ingenieure.de Mail: fuc2-labor@ig-ingenieure.de		STANDSICHERHEIT		Pichler Ingenieure GmbH Alt-Moabit 52-63 10555 Berlin Info: www.pichler-ingenieure.de Mail: fuc2@pichler-ingenieure.de	
BRANDSCHUTZ		CRP Baugenieure GmbH Lützowstraße 15 10589 Berlin Info: www.crp-baugenieure.de Mail: fuc2-brandchutz@crp-baugenieure.de		SCHADSTOFF		GSU Gesellschaft für Sicherheits- und Umwelttechnik mbH Lützowstraße 152/154 10589 Berlin Info: www.gsu.de Mail: fuc2-entsorgung@gsu.de	
BAUPHYSIK / WÄRMESCHUTZ / ENERGIEEFFIZIENZ		Codema International GmbH Alte Jacobstr. 79/80 10179 Berlin Info: www.codema.net Mail: fuc2-bauphysik@fohrner.net		FREIANLAGEN		Albert Ambuster Büro für Landschaftsarchitektur Kaiser-Friedrich-Str. 90 10585 Berlin Info: www.ambuster-berlin.de Mail: fuc2-freianlagen@a-landschaftsarchitekten.de	
BAUPHYSIK / SCHALLSCHUTZ		Akustik-Ingenieurbüro Moll GmbH Ehrhardstr. 11 14163 Berlin Info: www.mollakustik.de Mail: fuc2-akustik@mollakustik.de					

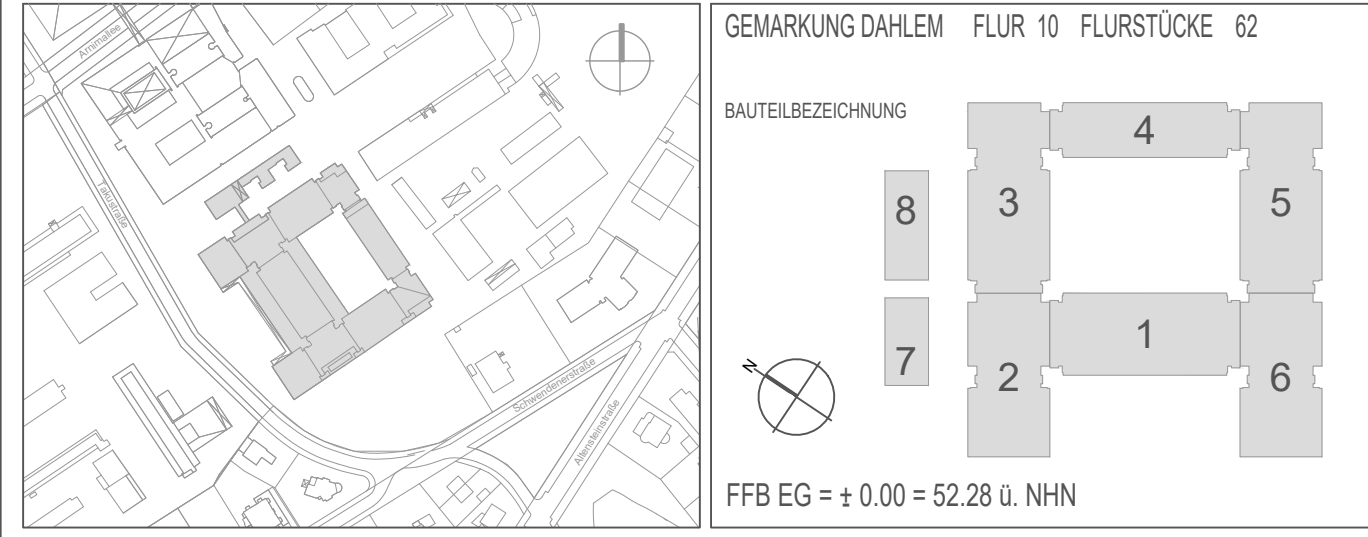

HOCHBAU		WASSERNUMMER		14229E70001	
FU Berlin - Grundsanierung des Instituts für Chemie, 2. BA		LEISTUNGSPHASE		INDEX	
PLANEZEICHNUNG		MASSSTAB		DATUM	
BEARBEITERGEZEICHNET		BLATTGRÖSSE		KOSTENGRUPPE	
LEGEND		BAUTEIL		GESCHOSS	
FACHPLANER		LEISTUNGSPHASE		INDEX	
Schnitte Außenanlagen Rigole 1/2 RA1.2		Ausführungsplanung		12.03.2019	
BEARBEITERGEZEICHNET		BLATTGRÖSSE		KOSTENGRUPPE	
LEGEND		BAUTEIL		GESCHOSS	
1 4 2 2 9 - 0 0 - 0 0 0 0 - A - 5 0 0 - - S N - 0 0 4 - - B					