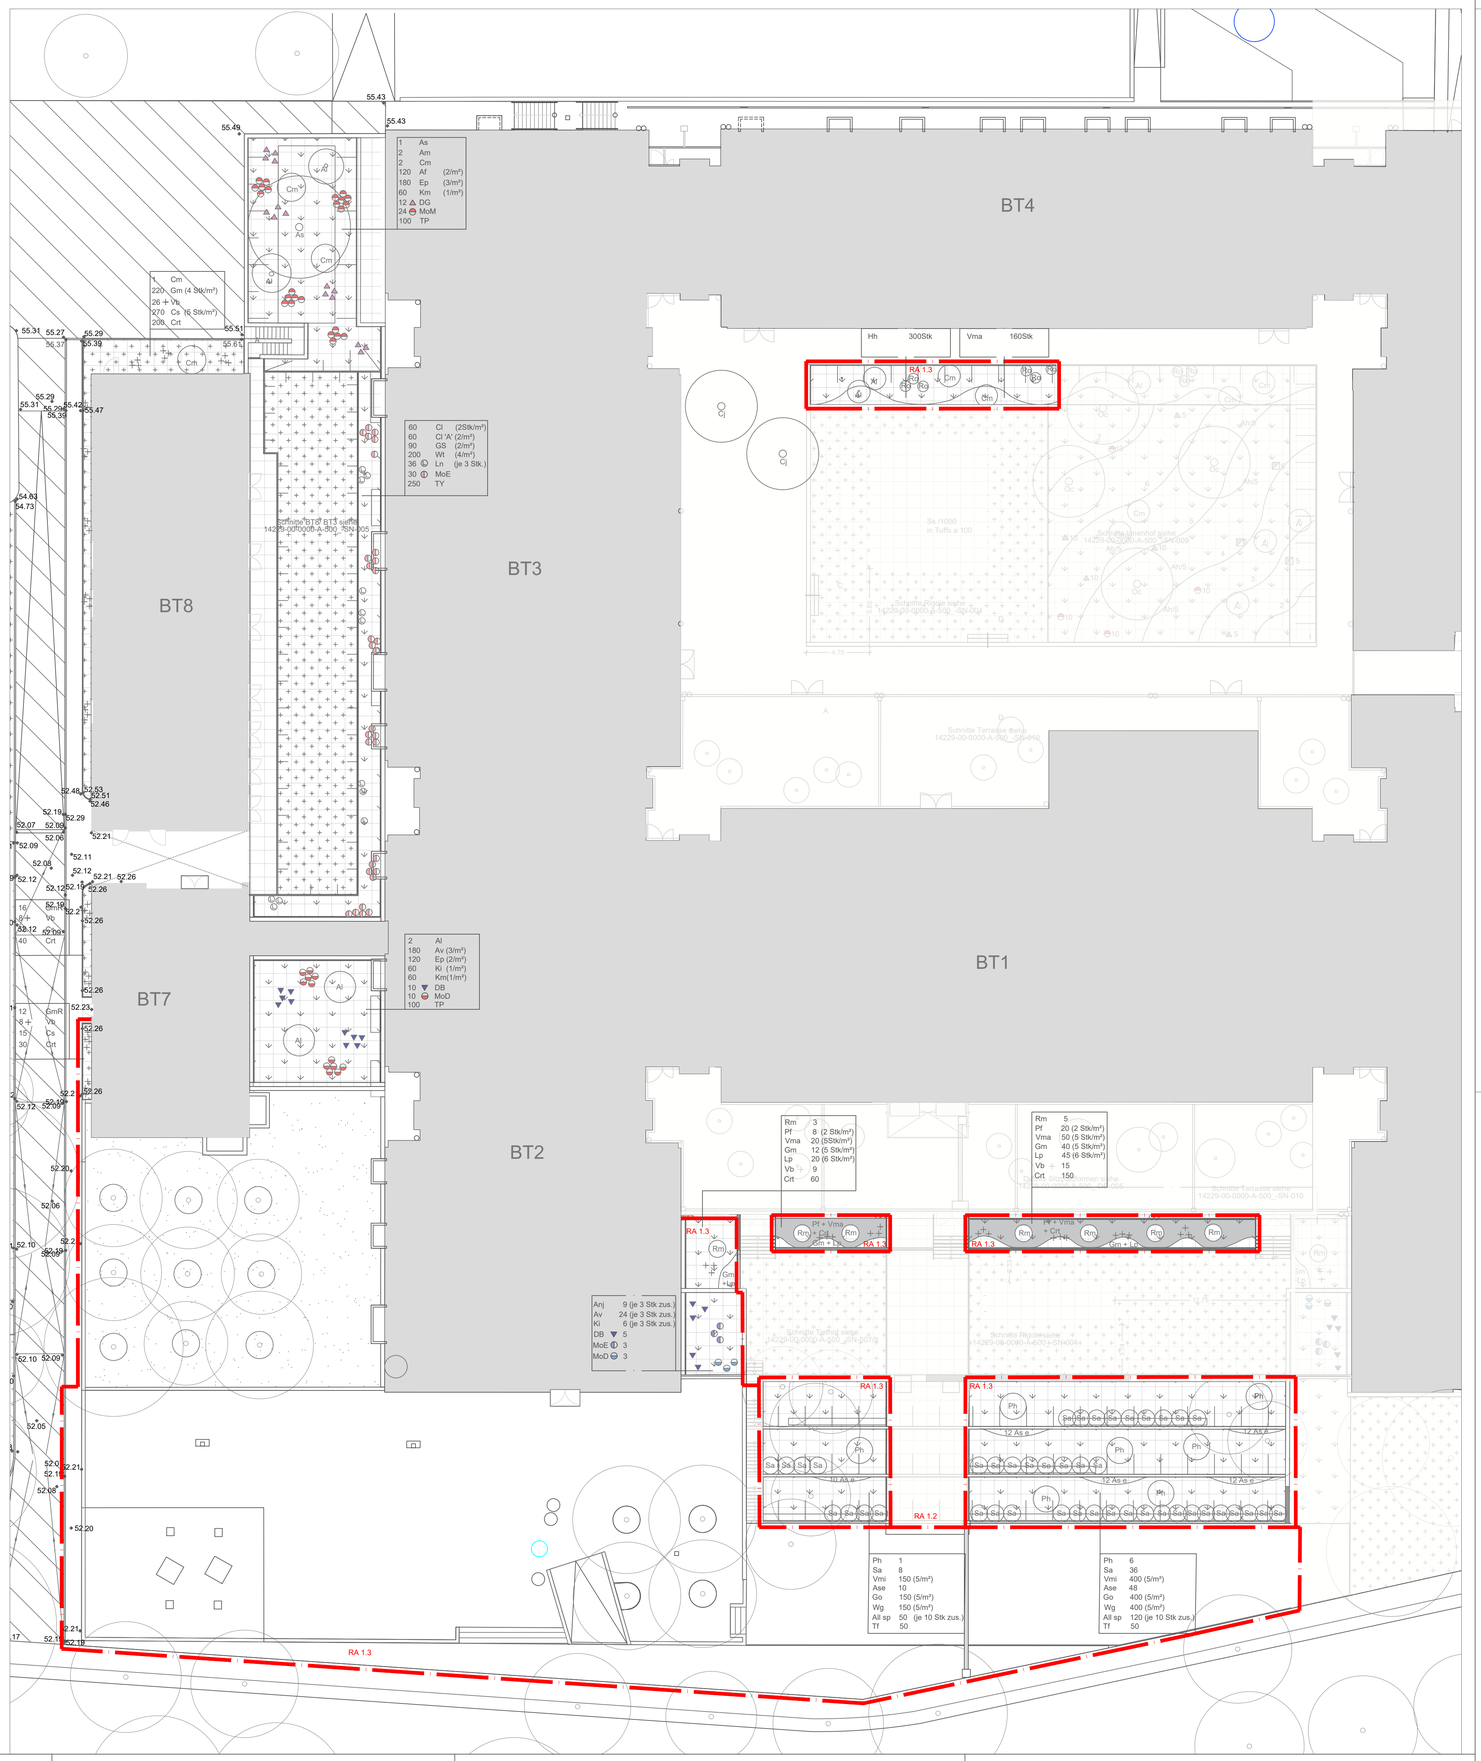

LEGENDE Innenhof

Stk.		
	BÄUME	
2 Cj	Cercidiphyllum japonicum	H 4xv mDb 18-20
	STRÄUCHER	
2 Al	Amelanchier lamarckii	Sol, 3xv, mDb 175-200
6 Cm	Cornus mas	Sol, 3xv, mDb 175-200
6 Ro	Rubus odoratus	2xv Co 40-60
	BODENDECKER	
300 Hh	Hedera helix	TB 4-6 TR 40-60
160 Vma	Vinca minor 'Alba'	TB 5-7 TR 16/m²

LEGENDE Senkgarten

Stk.	**BODENDECKER**	
28 Pf	Potentilla fruticosa 'Abbots wood'	2xv mTb 20-30
70 Vma	Vinca major	mTb TB 5-7 TR
550 Vmi	Vinca minor 'Alba'	mTb TB 5-7 TR
	STRÄUCHER	
7 Ph	Philadelphus hybrida 'Dame Blanche'	Str. 2xv, i.c. 40-60
8 Rm	Rosa multiflora Str. 2xv, i.c. 60-100	
44 Sa	Spiraea arguta Str. 3xv, mB 100-125	
	STAUDEN	
9 Anj	Anemone japonica 'Honorine Jobert'	
24 Av	Aquilegia vulgaris	
58 Ase	Astericoides 'Snowflurry'	
550 Go	Galium odoratum	
52 Gm	Geranium magnificum	
6 Ki	Kalimeris incisa 'Madiva'	
65 Lp	Linaria purpurea 'Canon J. Went'	
24 Vb	Verbena bonariensis	
550 Wg	Waldsteinia geoides	
	GRÄSER	
5 DB	Deschampsia cespitosa 'Bronze schleier'	
3 MoE	Molinia caerulea 'Edith Dudszus'	
3 MoD	Molinia caerulea 'Dauerstrahl'	
	ZWIEBELN	
170 All	Allium sphaerocephalon	
210 Crt	Crocus tommasinianus 'Ruby Giant'	
100 Tf	Tulipa fosteriana 'Purissima'	

LEGENDE Technikzentrale

	BÄUME	
1 As	Alnus spaethii	StU 16-18cm
	STRÄUCHER	
4 Al	Amelanchier lamarckii	Sol, 3xv, mDb 175-200
2 Cm	Cornus mas	Sol, 3xv, mDb 175-200
	STAUDEN	
120 Af	Achillea filipendulina 'Coronation Gold'	
180 Av	Aquilegia vulgaris	
60 Cl	Campanula lactifolia macrantha	
60 Cl 'A'	Campanula lactifolia macrantha 'Alba'	
300 Ep	Echinacea purpurea	
248 GmR	Geranium magnificum 'Rosemor'	
90 Gs	Geranium sylvaticum 'Album'	
60 Ki	Kalimeris incisa 'Madiva'	
120 Km	Knautia macedonia	
42 Vb	Verbena bonariensis	
200 Wt	Waldsteinia ternata	
	GRÄSER	
300 Cs	Carex sylvatica	
10 DB	Deschampsia cespitosa 'Bronzeschleier'	
12 DG	Deschampsia cespitosa 'Goldschleier'	
36 Ln	Luzula nivea	
12 MoD	Molinia caerulea 'Dauerstrahl'	
30 MoE	Molinia caerulea 'Edith Dudszus'	
24 MoM	Molinia caerulea 'Moorhexe'	
	ZWIEBELN	
270 Crt	Crocus tommasinianus 'Ruby Giant'	
200 TP	Tulipa fosteriana 'Purissima'	
250 TY	Tulipa fosteriana 'Yellow Purissima'	

Bauabschnittsgrenzen

INDEX	DATUM	GEZ.	ART DER ÄNDERUNG
A	29.05.2024	f.c	Anpassungen Bauabschnittsgrenzen, Eintragung prov. Winkelstützelemente im Innenhof, etc

BAUHERR

Senatsverwaltung für Stadtentwicklung und Wohnen
SenStW
Abteilung V - Hochbau
Fehrbelliner Platz 2
10707 Berlin

NUTZER

Freie Universität Berlin
Das Präsidium
Technische Abteilung III
Rüdesheimer Str. 54-56
14197 Berlin
Fon +49 (30) 838-0
Fax +49 (30) 838-52273

ARCHITEKTUR
SWECO GmbH
Franklinstraße. 28/29
10587 Berlin
Info www.sweco-gmbh.de
Mail FUC2-B15-04@sweco-gmbh.de
Fon +49 (30) 700182 - 0
Fax +49 (30) 700182 - 180

PROJEKTSTEUERUNG
ARGE PS FUC2
Fasanenstraße 71
10719 Berlin
Info www.ibpm-online.de
Mail fuc2@ibpm-online.de
Fon +49 (30) 820079-14
Fax +49 (30) 820079-79

HAUSTECHNIK
KMG Ingenieurgesellschaft mbH
Geisbergstraße 39
10777 Berlin
Info www.kmg-berlin.com
Mail fuc2-2156@kmg-berlin.
Fon +49 (30) 34 79 59 0
Fax +49 (30) 34 79 59 69

VERMESSUNG
Zech | Ruth | Biasius, Öffentlich bestellte Vermessungsingenieure
Zeltenstraße 141
13509 Berlin
Info www.zech-ruth.de
Mail mruth@zech-ruth.de
Fon +49 (30) 43805-0
Fax +49 (30) 43805-150

LABORTECHNIK
IfG Ingenieurbüro für Gesundheitswesen GmbH
Mozartstraße 3
04107 Leipzig
Info www.ifg-ingenieure.de
Mail fuc2.labor@ifg-ingenieure.de
Fon +49 (341) 45327-1
Fax +49 (341) 45327-11

STANDSICHERHEIT
Pichler Ingenieure GmbH
Alt-Moabit 52-63
10555 Berlin
Info www.pichleringenieure.de
Mail fuc2@pichleringenieure.de
Fon +49 (30) 884596-0
Fax +49 (30) 8825235

BRANDSCHUTZ
CRP Bauingenieure GmbH
Dannenstraße. 15
10589 Berlin
Info www.crp-bauingenieure.de
Mail fuc2.brandschutz@crp-bauingenieure.de
Fon +49 (30) 349906-33
Fax +49 (30) 349906-99

SCHADSTOFF
GSU Gesellschaft für Sicherheits- und Umwelttechnik mbH
Lützowstraße. 102-104
10785 Berlin
Info www.gsu.de
Mail fuc2.entsorgung@gsu.de
Fon +49 (30) 414788-21
Fax +49 (30) 414788-19

BAUPHYSIK / WÄRMESCHUTZ / ENERGIEBERATUNG
Codema International GmbH
Alte Jacobstr. 79/80
10179 Berlin
Info www.codema.net
Mail fuc2.bauphysik@flohrer.net
Fon +49 (30) 8471279-110
Fax +49 (30) 8471279-150

FREIANLAGEN
IBUS Architektengesellschaft - Abteilung Landschaftsarchitektur
Alt-Tempelhof 18
12099 Berlin
Info www.bus-berlin.de
Mail FUC2-la@ibus.archi
Fon +49 (30) 89699521
Fax +49 (30) 89699599

BAUPHYSIK / SCHALLSCHUTZ
Akustik-Ingenieurbüro Moll GmbH
Elvirasteig 11
14163 Berlin
Info www.mollakustik.de
Mail fuc2.akustik@mollakustik.de
Fon +49 (30) 809987-11
Fax +49 (30) 80230-94

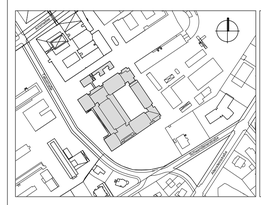

GEMARKUNG DAHLEM FLUR 10 FLURSTÜCKE 62

BAUTEILBEZEICHNUNG

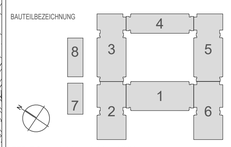

FFB EG = ± 0.00 = 52.28 ü. NHN

HOCHBAU

MASSNAHME: FU Berlin - Grundsanierung des Instituts für Chemie , 2. BA

MASSNAHME: 14229E70001

PLANBEZEICHNUNG: Pflanzplan RA 1.3

LEISTUNGSPHASE: Ausführungsplanung

INDEX:

BEARBEITERGEZEICHNET: f.dr

BLATTGRÖSSE: 694 x 959

MAßSTAB: 1 : 200

DATUM: 31.01.2019

LIEGENSCHAFT	BAUTEIL	GESCHOSS	LP	KOSTENGRUPPE	PLANART	NUMMER	INDEXSTATUS
14229	- 00	- EG00	- A	- 500	_ - PF	- 0011	- - A