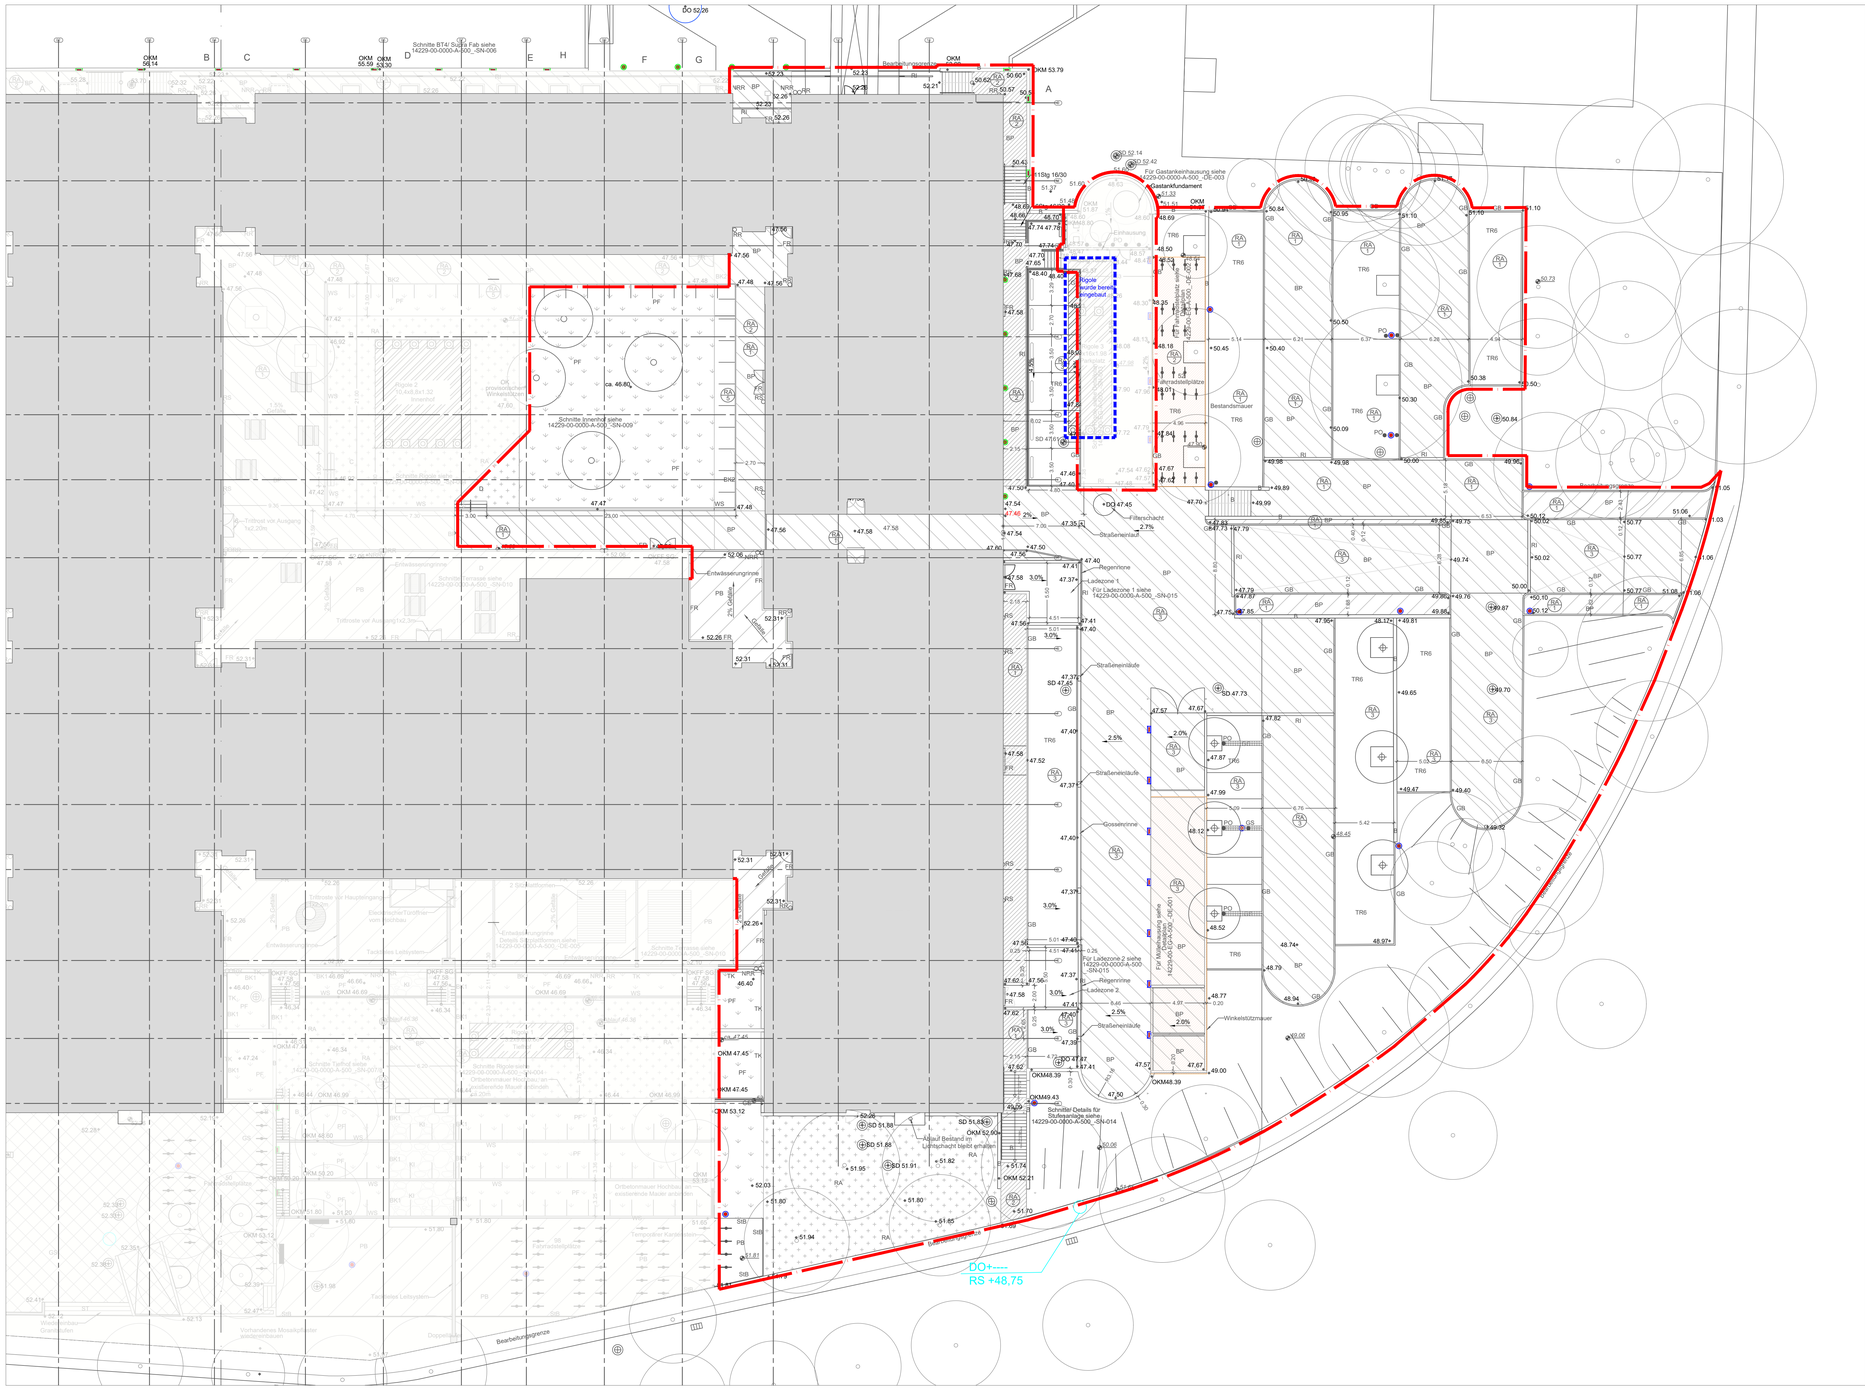

LEGENDE

- BP Betonverbundpflaster
- TR6 Tri-6 Steine
- BK1 Betonkantenstein 6cm
- BK2 Betonkantenstein 8cm
- TK Traufkante Kies
- PB Plattenbelag
- FR Fassadenrinnen
- PF Pflanzfläche Stauden Gehölze
- PP Provisorische Pflanzung
- RA Rasen
- GB Granitborde
- GE Geländer
- WS Winkelelemente
- ST Stufenelemente
- StB Stahlband
- KI Kieselsteinfläche
- GS Granitgroßsteinpflaster
- RI Entwässerungsrinne
- RR Regenfallrohe
- NRR Notentwässerung
- RS Regenwasserspeier
- WW Wassergebundene Fläche
- B Bestand
- Zaun/ Einhausung
- PO Poller
- Fahrradstellplätze
- Wandleuchten Gaselager LPH 2.5m
- Wandleuchten Gehweg
- Lichtstele
- Pollerleuchten LPH 1m
- Bodeneinbauleuchten Kunst Vorplatz
- RA Für Regelaufbauten siehe 14229-00-0000-A-500 _-DE-004
- Baumgruben und Neupflanzung
- Bauabschnittsgrenzen

Alle Maße, Massen und Höhen sind vor Ort vom Auftragnehmer zu überprüfen. Abweichungen zwischen Plan und den örtlichen Gegebenheiten, bzw. der Leistungsbeschreibung im LV sind unverzüglich der Bauleitung mitzuteilen und zu klären!
Bei Zuwiderhandlungen haftet der Auftragnehmer.

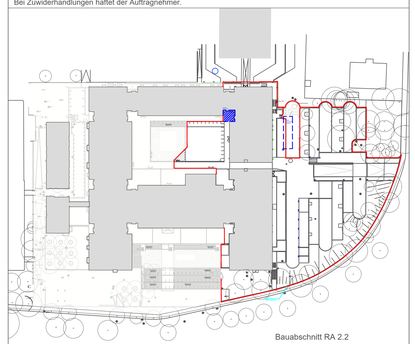

Bauabschnitt RA 2.2

INDEX	DATUM	GEZ	ART DER ÄNDERUNG
A	29.05.2024	f.o	Anpassungen Bauabschnittsgrenzen, Eintragung prov. Winkelstützelemente im Innenhof, etc

BAUHERR: Senatsverwaltung für Stadtentwicklung und Wohnen; be Berlin
SenStW, Abteilung V - Hochbau, Fehrbelliner Platz 2, 10707 Berlin, Fon +49 (30) 90139-3100, Fax +49 (30) 90139-3101

NUTZER: Freie Universität Berlin
Das Präsidium, Technische Abteilung III, Rüdesheimer Str. 54-56, 14197 Berlin, Fon +49 (30) 838-0, Fax +49 (30) 838-52273

ARCHITEKTUR: SWECO GmbH, Franklinstraße 29/29, 10587 Berlin, Info www.sweco-gmbh.de, Fon +49 (30) 700182 - 0, Mail FU-CX-B15-04@sweco-gmbh.de, Fax +49 (30) 700182 - 180

PROJEKTSTEUERUNG: ARGE P5 FUC2, Fasanenstraße 71, 10719 Berlin, Info www.bpm-online.de, Fon +49 (30) 820079-14, Mail FUC2-bpm-online.de, Fax +49 (30) 820079-79

HAUSTECHNIK: KMG Ingenieurgesellschaft mbH, Geisbergstraße 39, 10777 Berlin, Info www.kmg-berlin.com, Fon +49 (30) 34 79 59 0, Mail fuc2-2758@kmg-berlin.de, Fax +49 (30) 34 79 59 69

VERMESSUNG: 2xch Ruh | Biasio, Öffentlich bestellte Vermessungsingenieure, Zeltowstraße 141, 13509 Berlin, Info www.zech-ruh.de, Fon +49 (30) 43805-5, Mail mruh@zech-ruh.de, Fax +49 (30) 43805-150

LABORTECHNIK: IfG Ingenieurbüro für Gesundheitswesen GmbH, Mozartstraße. 3, 04107 Leipzig, Info www.ifg-ingenieure.de, Fon +49 (341) 45327-1, Mail fuc2.labor@ifg-ingenieure.de, Fax +49 (341) 45327-11

STANDSICHERHEIT: Pichler Ingenieure GmbH, Alt-Moabit 52-63, 10555 Berlin, Info www.pichleringenieure.de, Fon +49 (30) 884096-0, Mail fuc2@pichleringenieure.de, Fax +49 (30) 8825235

BRANDSCHUTZ: CRP Bauingenieure GmbH, Danielstraße. 15, 10589 Berlin, Info www.crp-bauingenieure.de, Fon +49 (30) 349906-33, Mail fuc2.brandschutz@crp-bauingenieure.de, Fax +49 (30) 349906-99

SCHADSTOFF: GBU Gesellschaft für Sicherheits- und Umwelttechnik mbH, Lützowstraße. 102-104, 10785 Berlin, Info www.gsu.de, Fon +49 (30) 414788-21, Mail fuc2.entsorgung@gsu.de, Fax +49 (30) 414788-79

BAUPHYSIK / BRANDSCHUTZ / ENERGIEBERATUNG: Cadema International GmbH, Alte Jacobstr. 78/80, 10179 Berlin, Info www.cadema.net, Mail fuc2.bauphysik@bfohrer.net, Fon +49 (30) 8471278-110, Fax +49 (30) 8471278-150

FREIANLAGEN: IBUS Architektengesellschaft - Abteilung Landschaftsarchitektur, Alt-Tempelhof 18, 12099 Berlin, Info www.ibus-berlin.de, Fon +49 (30) 89699521, Mail FUC2-la@ibus.archi, Fax +49 (30) 89699599

BAUPHYSIK / SCHALLSCHUTZ: Akustik-Ingenieurbüro Moll GmbH, Eisenallee 1, 14193 Berlin, Info www.mollakustik.de, Mail fuc2.akustik@mollakustik.de, Fon +49 (30) 809987-11, Fax +49 (30) 80230-94

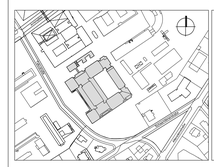

GEMARKUNG DAHLEM FLUR 10 FLURSTÜCKE 62

BAUTEILBEZEICHNUNG

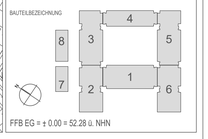

FFB EG = + 0.00 = 52.28 ü. NHN

HOCHBAU
MASSNAHME: FU Berlin - Grundsanierung des Instituts für Chemie , 2. BA
MASSNAHME: 14229E70001
PLANBEZEICHNUNG
LEISTUNGSPHASE
INDEX
BEARBEITERGEZEICHNET
BLATTGRÖSSE
MAßSTAB
DATUM
LEGENDENART | MAßTEIL | GEBÄUDE | EP | KOSTENGRUPPE | PLANART | NUMMER | INDEXSTATUS

FACHPLANER
PLANBEZEICHNUNG: Außenanlagenplan RA 2.2
LEISTUNGSPHASE: Ausführungsplanung
INDEX
BEARBEITERGEZEICHNET: f.o
BLATTGRÖSSE: 841x1189
MAßSTAB: 1 : 200
DATUM: 20.05.2020
LEGENDENART: 1 | MAßTEIL: 4 | GEBÄUDE: 2 | EP: 9 | KOSTENGRUPPE: - | PLANART: E | NUMMER: G00 | INDEXSTATUS: A

PLANART: A - Übersichtspläne; AU - Ausführungsplanung; BE - Bestandspläne; DE - Detailpläne; EN - Entwurfsplanung; GE - Genehmigungsplanung; PL - Planungsplanung; SK - Skizzen; VE - Vorentwurfsplanung; WE - Wettbewerbsplanung