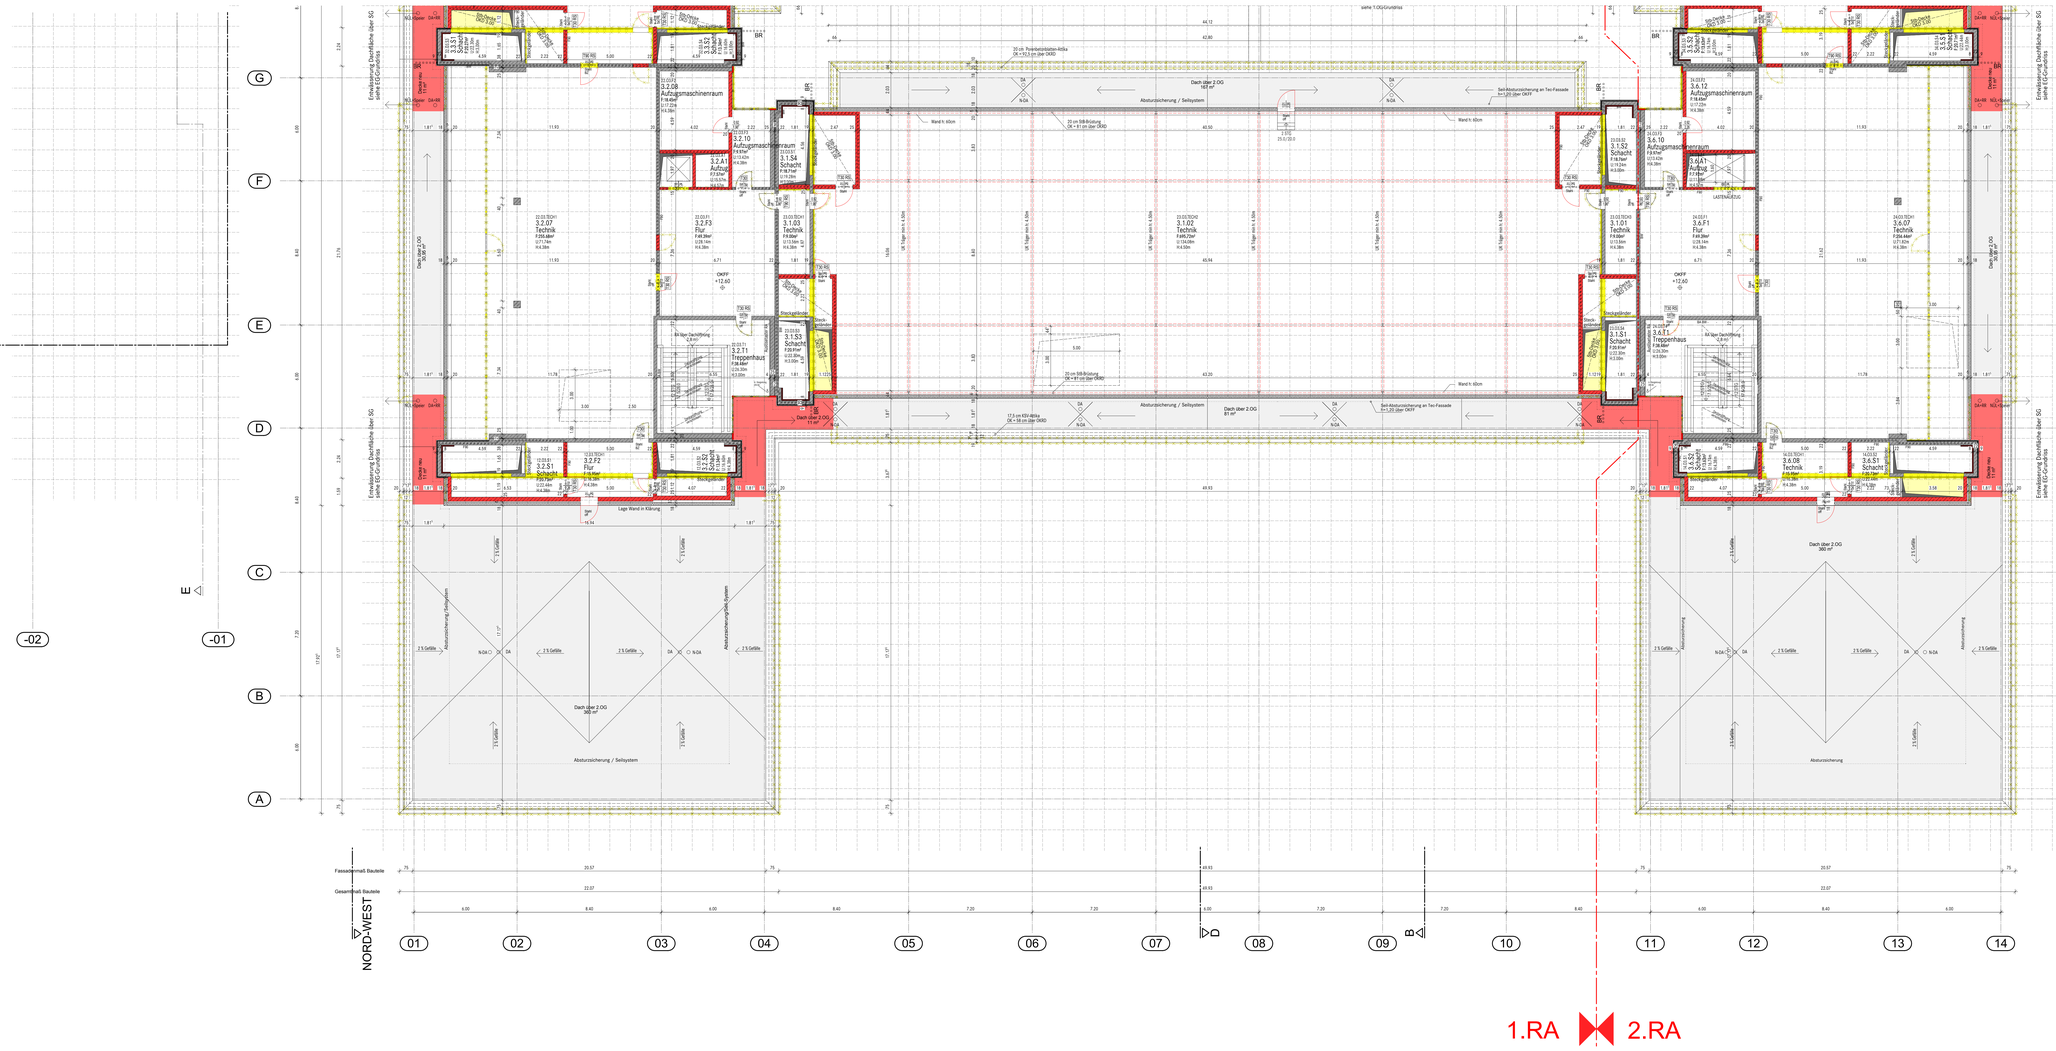

LEGENDE

RAUMSTEMPEL

RAUMNUMMER ALT — 22.03.03
RAUMNR. NEU — 0.1.S3
RAUMBEZEICH. — Schacht
FLÄCHE — F 21.0m²
UMFANG — U 24.12m
LICHTE RAUMH. — H 2.80m

SCHRAFFUREN

- STAHLBETON BESTAND
- STAHLBETON NEU
- MAUERWERK NEU
- METALLSTÄNDERWAND NEU
- MINERÄLDÄMMUNG NEU
- PROSTA-RIEGEL GLASWAND
- BW - BRANDWAND DIN 4102-3
- FBC - BRANDWAND DIN 4102-3
- ABBRUCH STAHLBETON
- ABBRUCH TROCKENBAU
- ABBRUCH DÄMMUNG
- DECKE ABBRUCH
- DECKE NEU
- NEUE ÖFFNUNG IN BESTANDSWAND
- NEUE TÜR IN BESTANDSÖFFNUNG

ZEICHNUNGS-SYMBOLE

BRANDSCHUTZ

BW	Brandwand
BA-BW	Bauart Brandwand
F 90	feuerbeständige Wand
T 90	feuerbeständige Tür
RS	Rauchschutztür
T 30-RS	feuerhemmende Tür - Rauchschutz
T 90-RS	feuerbeständige Tür - Rauchschutz
G 30	feuerhemmendes Fenster, strahlungsundurchlässig
RA	Rauchabzugsanlage mit elektrischem Antrieb
RA-H	Rauchabzug mit Handöffnung
BR	Brandabschnitt
FBQ-A	Dämmstoff nicht brennbar

HÖHEN

BRH	Brüstungshöhe von OKFB
OK FB	Oberkante Fertigfussboden

ENTWÄSSERUNG

NDL	Notüberlauf / Not- Dachüberlauf
DA	Dachablauf
RR	Regenrohr
Speier	Speier

TÜR MATERIALIEN / TÜRSTEMPEL

HPL	Vollwerkstoff aus Holzwerkstoff mit beidseitig 0,8mm HPL-Oberfläche
HPL_G	HPL Tür mit Glasausschnitt
ALU	Aluvhrahmenkonstruktion
ALU-G	Aluvhrahmen mit Glasfüllungen
STAHL	Stahlblechtür
WDVS	Wärmedämmverbundsystem
OL	Oberlicht

Labormöblierung IfG Stand 11.10.2017

beispielhafte Möblierung LGP

HINWEIS

Alle Schallschutzwerte beziehen sich auf dem Wert im eingebauten Zustand. (Rw)

Höhenangaben von Stürzen und Brüstungen ohne ein + oder - Zeichen davor beziehen sich auf die Höhe ab OKFF.

INDEX	DATUM	BEZ.
F	22.03.2018	TAT	Abgabe Stand BPU mit Korrekturen
E	22.03.2018	TAT	Abgabe Stand BPU
D	29.11.2017	TAT	Anpassungen im Grundriss nach Fachplaner- und Nutzerspreche
C	02.08.2017	TAT	Anpassung im Grundriss, Zufügen Türe und Stützen, Markierung Brandwände
B	27.06.2017	TAT	Aktualisierung
A	09.06.2017	TAT	Aktualisierung in Grundriss und Fassade
	04.04.2017	DB	Erstellen

BAUHERR

Senatsverwaltung für Stadtentwicklung und Wohnen
SenSW
Abteilung V - Hochbau
Fehrbelliner Platz 2
10707 Berlin

be Berlin
Tel +49 (30) 90139-3100
Fax +49 (30) 90139-3101

NUTZER

Freie Universität Berlin
Das Präsidium
Technische Abteilung III
Rüdesheimer Str. 54-56
14161 Berlin
Fon +49 (30) 838-0
Fax +49 (30) 838-52273

ARCHITEKTUR
Ludes Genest|Jabrer GmbH - Part of Sweco Architects
Franklinstraße 28/29
10587 Berlin
Info www.ludes-architekten.de
Mail FU2-2-015-0@ludes-architekten.de
Fon +49 (30) 755162 - 0
Fax +49 (30) 755162 - 160

FACHPLANUNG ARGE FS FU2
Nürnberger Str. 49
10789 Berlin
Info www.bpm-online.de
Mail fu2@bpm-online.de
Fon +49 (30) 46724906-16
Fax +49 (30) 2062517-12

TRAGWERKSPLANUNG
IAKS Ingenieurgesellschaft mbH
Gesteinigstraße 39
10717 Berlin
Info www.iaks-berlin.com
Mail fu2-2.TGA@iaks-berlin.
Fon +49 (30) 34 78 59 0
Fax +49 (30) 34 78 59 99

HEIZUNG/LÜFTUNG
Zech & Ruh (Berlin) beratende Ingenieure
Zeltenstr. 141
10369 Berlin
Info www.zech-ruh.de
Mail mruh@zech-ruh.de
Fon +49 (30) 43805-0
Fax +49 (30) 43805-100

ABSORTECHNIK
IfG Ingenieurbüro für Gesundheitswesen GmbH
Nonnenstr. 31
04157 Leipzig
Info www.ifg-ingenieure.de
Mail fu2.Abluft@ifg-ingenieure.de
Fon +49 (341) 45327-1
Fax +49 (341) 45327-111

STARKSTROMTECHNIK
Pichler Ingenieure GmbH
Alt-Moabit 73-83
10555 Berlin
Info www.pichler-ingenieure.de
Mail fu2@pichler-ingenieure.de
Fon +49 (30) 864596-0
Fax +49 (30) 8626235

BRANDSCHUTZ
CRP Baumgarnova GmbH
Dänenstr. 15
10365 Berlin
Info www.crp-bauingenieure.de
Mail fu2.brandschutz@crp-bauingenieure.de
Fon +49 (30) 3489008-33
Fax +49 (30) 3489008-99

SCHADSTOFF
GSU Gesellschaft für Sicherheits- und Umweltbetrieb mbH
Lützowstr. 102-104
10785 Berlin
Info www.gsu.de
Mail fu2.gsu-bungung@gsu.de
Fon +49 (30) 414758-21
Fax +49 (30) 414758-19

BAUPHYSIK / WÄRMESCHUTZ / WÄRMEBERATUNG
MF Dr. Förtner Beratende Ingenieure GmbH
Alte Jakobstr. 79/80
10179 Berlin
Info www.foertner.net
Mail fu2.bauphysik@foertner.net
Fon +49 (30) 8471276-110
Fax +49 (30) 8471276-150

FREIANLAGEN
Albert Ammbruster Büro für Landschaftsarchitektur
Rudi-Arendt-Straße 4
10365 Berlin
Info www.ammbruster-berlin.de
Mail fu2.freianlagen@u-a-landschaftsarchitekten.de
Fon +49 (30) 25796781
Fax +49 (30) 25796787

BAUPHYSIK / SCHALLSCHUTZ
Akustik Ingenieurbüro Mödl GmbH
Elvirastieg 11
80636 München
Info www.moedlakustik.de
Mail fu2.akustik@moedlakustik.de
Fon +49 (0) 8006857-11
Fax +49 (0) 89230-94

Horizontal 1:100

Vertikal 1:200

GEMARKUNG DAHLEM FLUR 10 FLURSTÜCKE 62

RAUTEILBEZEICHNUNG

FFB EG = ± 0.00 = 52.26 ü. NHN

FU Berlin - Grundsanierung des Instituts für Chemie , 2. BA — 142296700/1

Grundriss 3. Obergeschoss Teil 1 — Entwurfsplanung - Architekt — F

DB — 841/ 1500 — 1:100 — 22.03.2018

1 4 2 2 9 - 0 0 - 0 G 0 3 - E - 3 0 0 _ - G R - 0 0 1 - _ F

H/B = 841 / 1500 (1.26m²)

Allplan 2016