

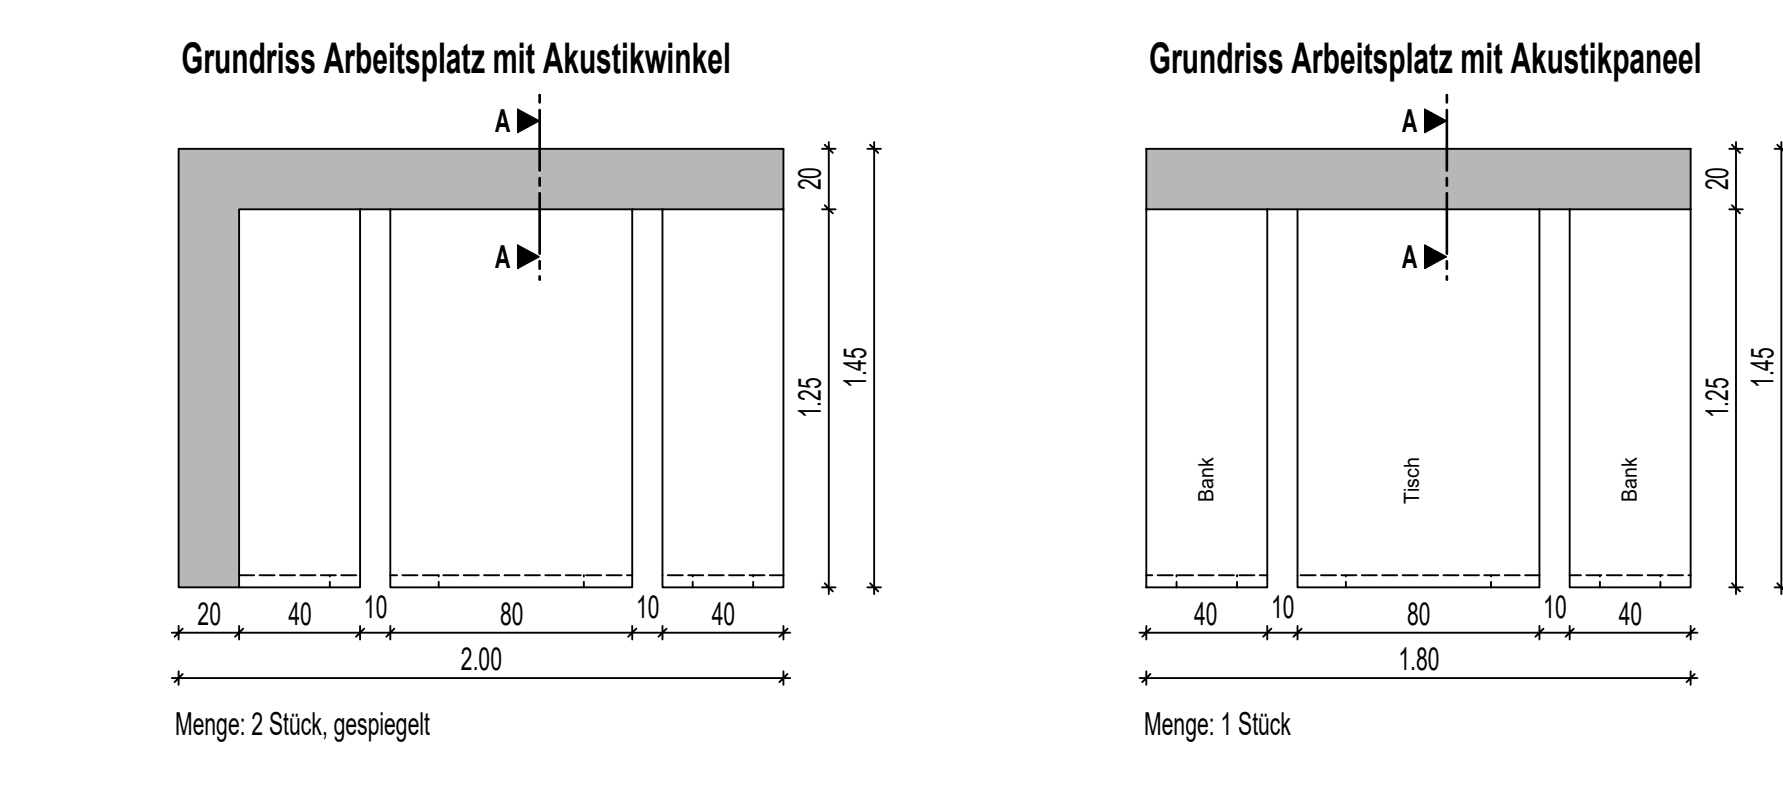



Perspektive Arbeitstisch

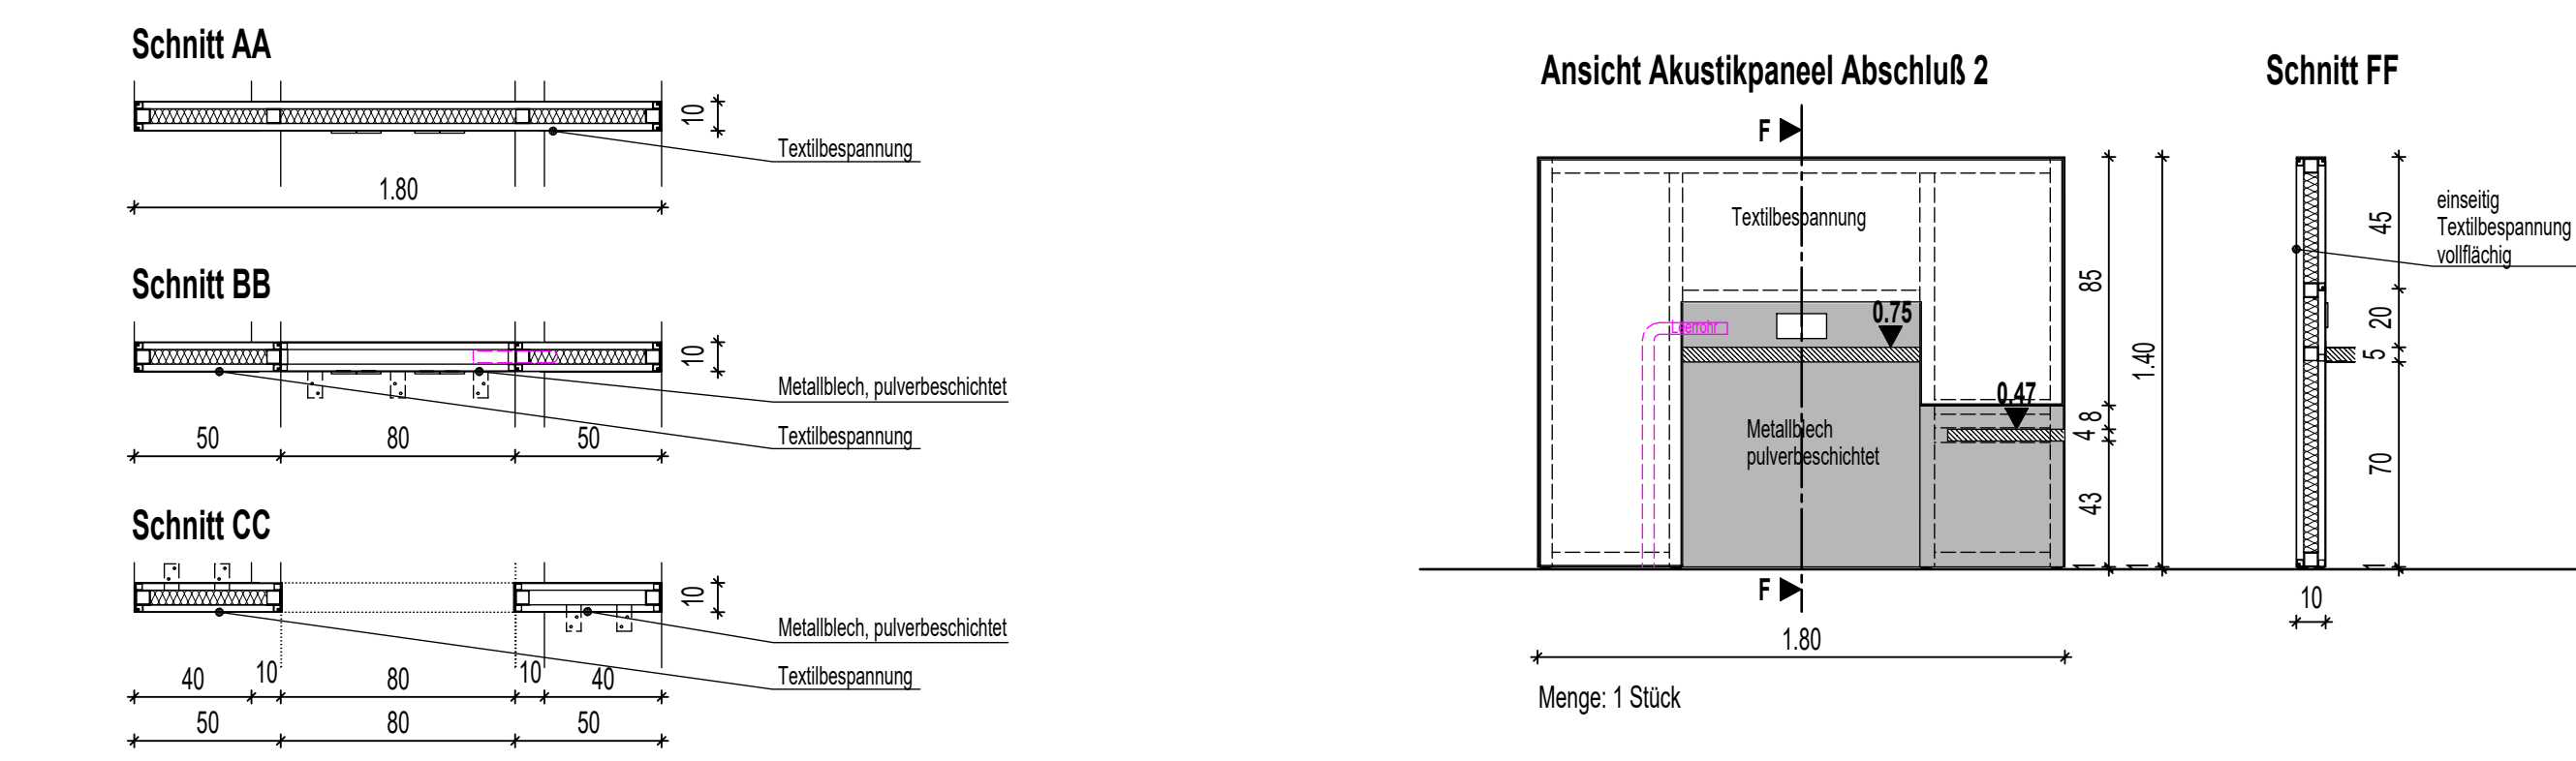


Grundriss Arbeitstisch

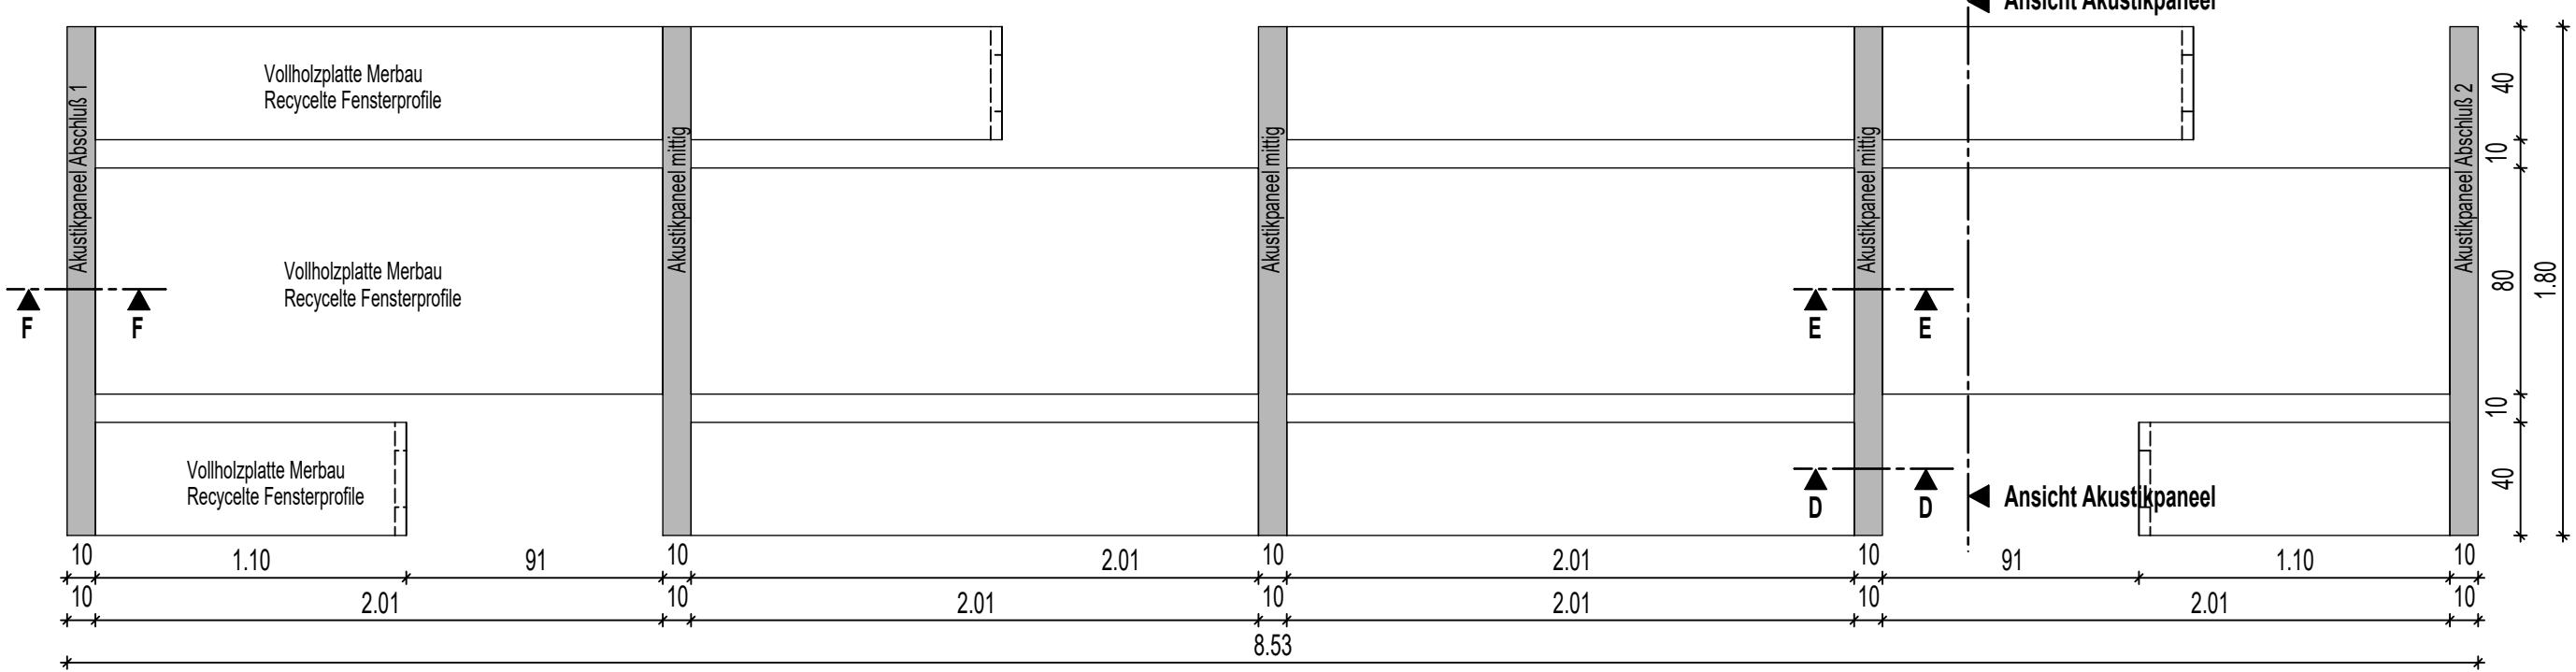


Detail M1:10

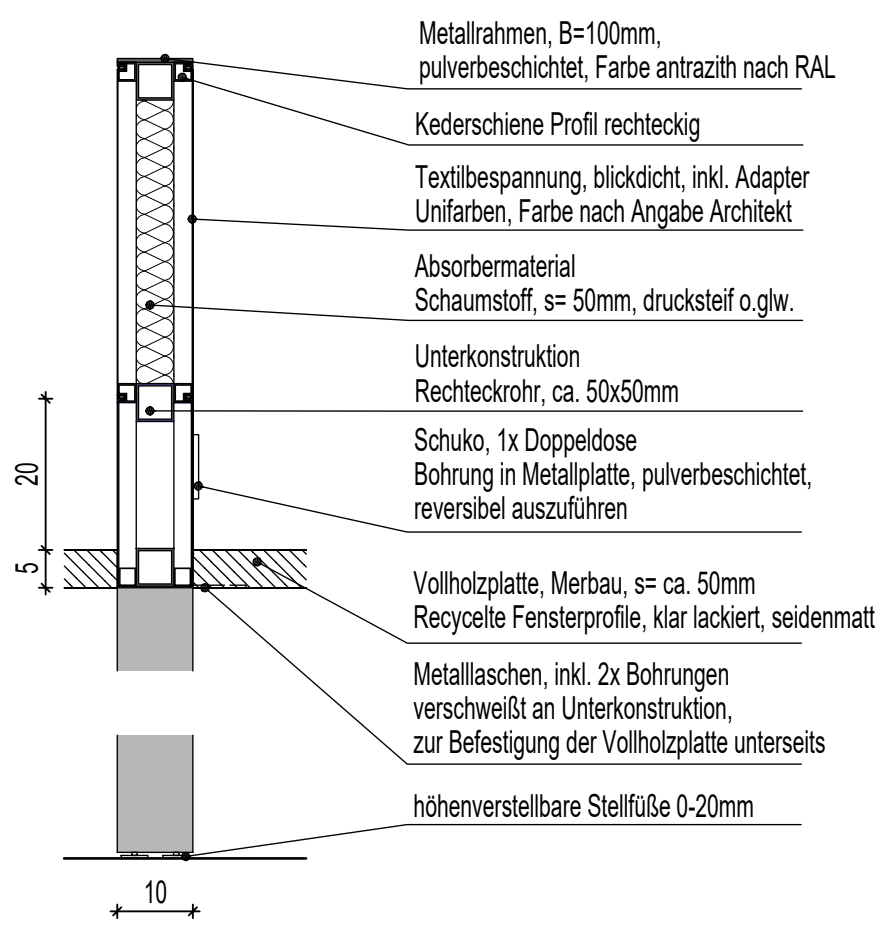

GRUNDRISS EG - ÜBERSICHTSPLAN FOYER M 1:200

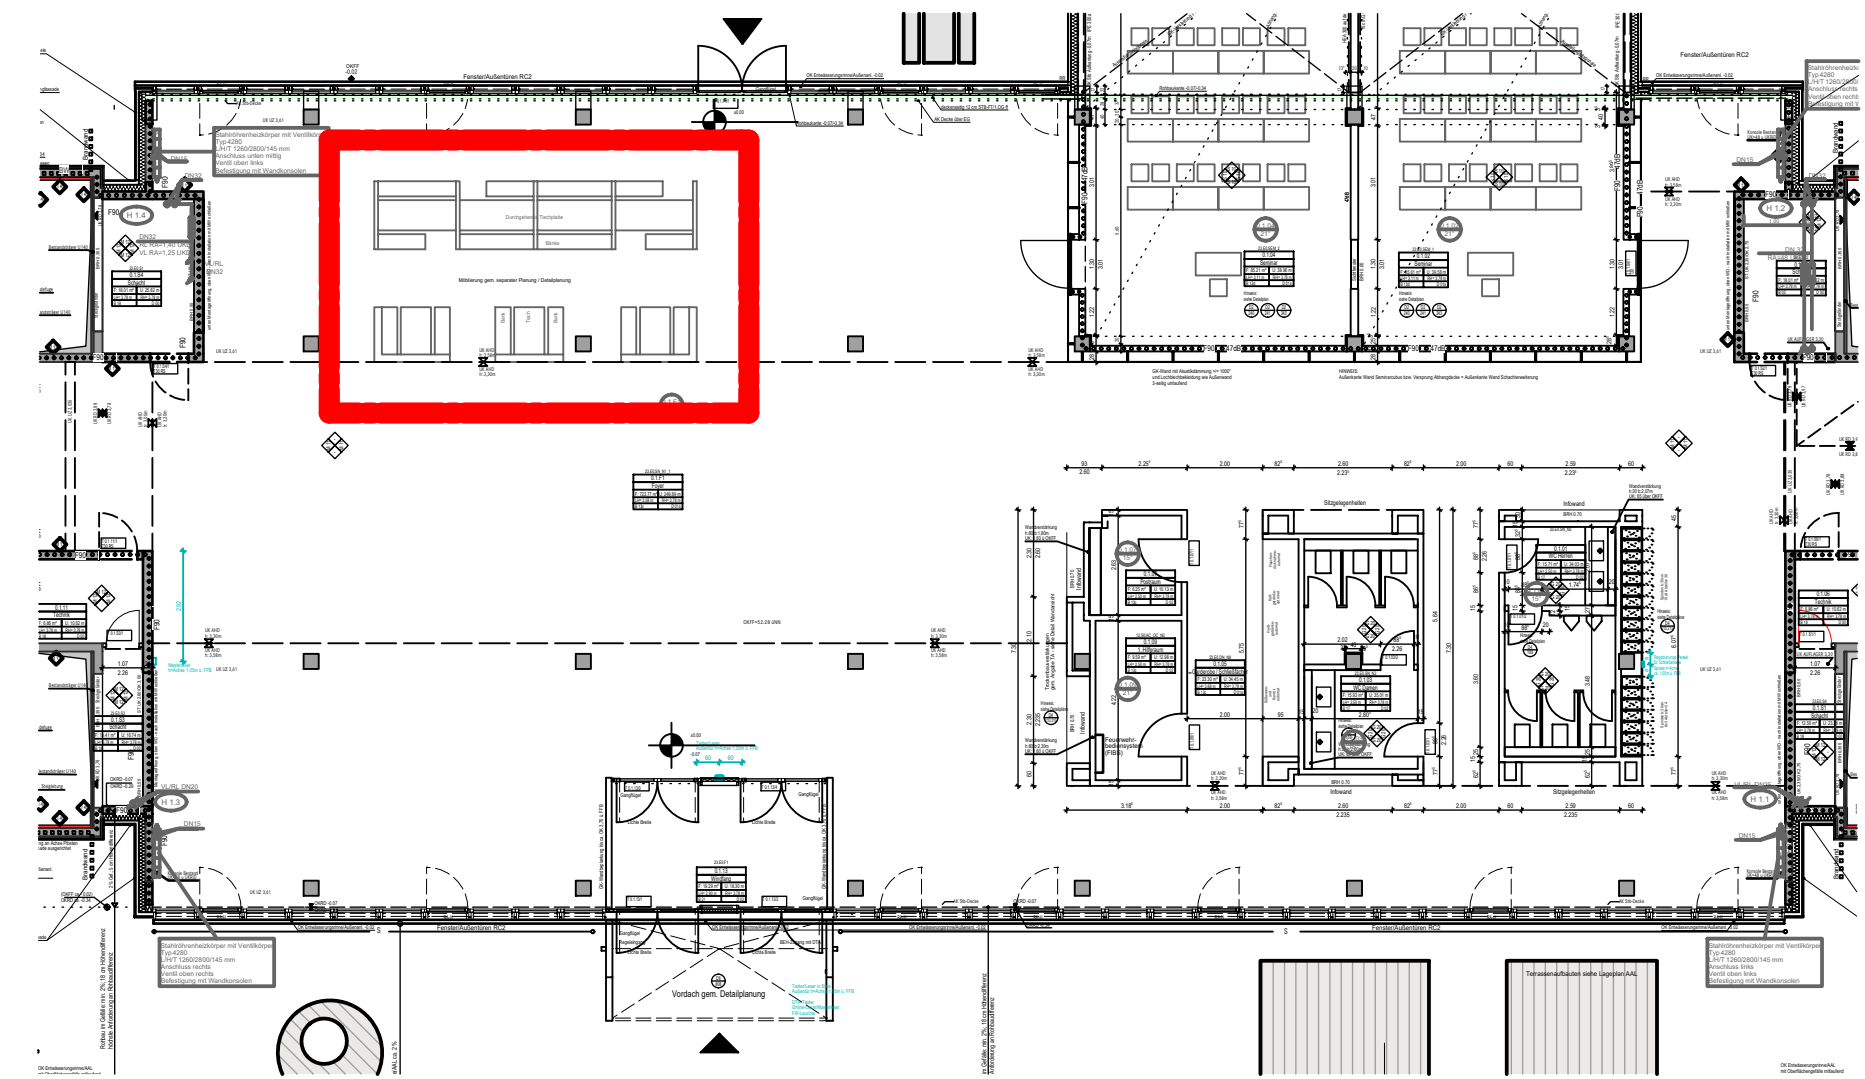

ARCHITEKTUR	SWECO GmbH Frankfurterstraße 28/29 10587 Berlin Info: www.sweco-gmbh.de Mail: fuc2-615-04@sweco-gmbh.de	PROJEKTSTEUERUNG	ARGE PS FUC2 (BPM GmbH + DGS Part mbH) Frankfurterstraße 71 10719 Berlin Info: www.bpm-online.de Mail: fuc2@bpm-online.de
HAUSTECHNIK	KMG Ingenieurgesellschaft mbH Grenzstraße 39 10777 Berlin Info: www.kmg-berlin.com Mail: fuc2-2156@kmg-berlin.de	VERMESSUNG	Zech Ruth Blasius, Öffentlich bestellte Vermessungsingenieure Zekowstraße 141 13509 Berlin Info: www.zech-ruth.de Mail: mruth@zech-ruth.de
LABORTECHNIK	IGS Ingenieurbüro für Gesundheitswesen GmbH Meyersstraße 3 04107 Leipzig Info: www.igs-ingenieure.de Mail: fuc2-labor@igs-ingenieure.de	STANGSICHERHEIT	PICHLER Ingenieure GmbH Altkloster Str. 63 10555 Berlin Info: www.pichleringenieure.de Mail: fuc2@pichleringenieure.de
BRANDSCHUTZ	CRP Bautechnik GmbH Darwinstraße 15 10589 Berlin Info: www.crp-bautechnik.de Mail: fuc2-brandschutz@crp-bautechnik.de	SCHADSTOFF	GSU Gesellschaft für Sicherheits- und Umwelttechnik mbH Lützowstraße 102-104 10785 Berlin Info: www.gsu.de Mail: fuc2.entsorgung@gsu.de
BAUPHYSIK / WÄRMESCHUTZ / ENERGIEBERATUNG	Codema International GmbH Alte Jacobstr. 79/80 10179 Berlin Info: www.codema.net Mail: fuc2-bauphysik@fthorner.net	FREIANLAGEN	Albert Armbruster Büro für Landschaftsarchitektur Kaiser-Friedrich-Straße 90 10585 Berlin Info: www.armbruster-berlin.de Mail: fuc2-freianlagen@ba-landschaftsarchitekten.de
BAUPHYSIK / SCHALLSCHUTZ	Akustik-Ingenieurbüro Moll GmbH Eintragsring 11 14163 Berlin Info: www.mollakustik.de Mail: fuc2.akustik@mollakustik.de		

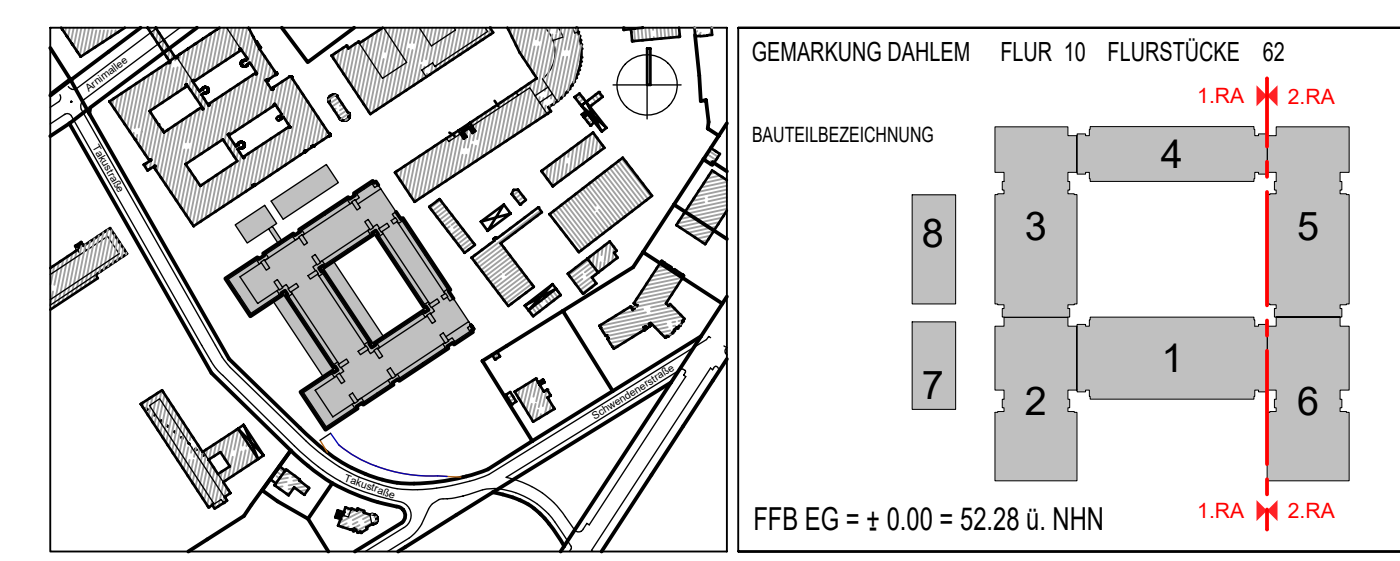

HOCHBAU MASSNAHME	FU Berlin - Grundsanierung des Instituts für Chemie, 2. BA	MASSNAHME	14229E7001
PLANEZEICHNUNG	Foyermöblierung	LEISTUNGSPHASE	Ausführungsplanung - Architekt
BEARBEITERGEZEICHNET	DOE A1	MASSSTAB	1:25
LEGEND	BAUTEIL	GESCHOSS	LP
FACHPLANER	PLANEZEICHNUNG	LEISTUNGSPHASE	INDEX
BEARBEITERGEZEICHNET	BLATTGRÖSSE	MASSSTAB	DATUM
LEGEND	BAUTEIL	GESCHOSS	LP